




PF1 - ř. km 87,976

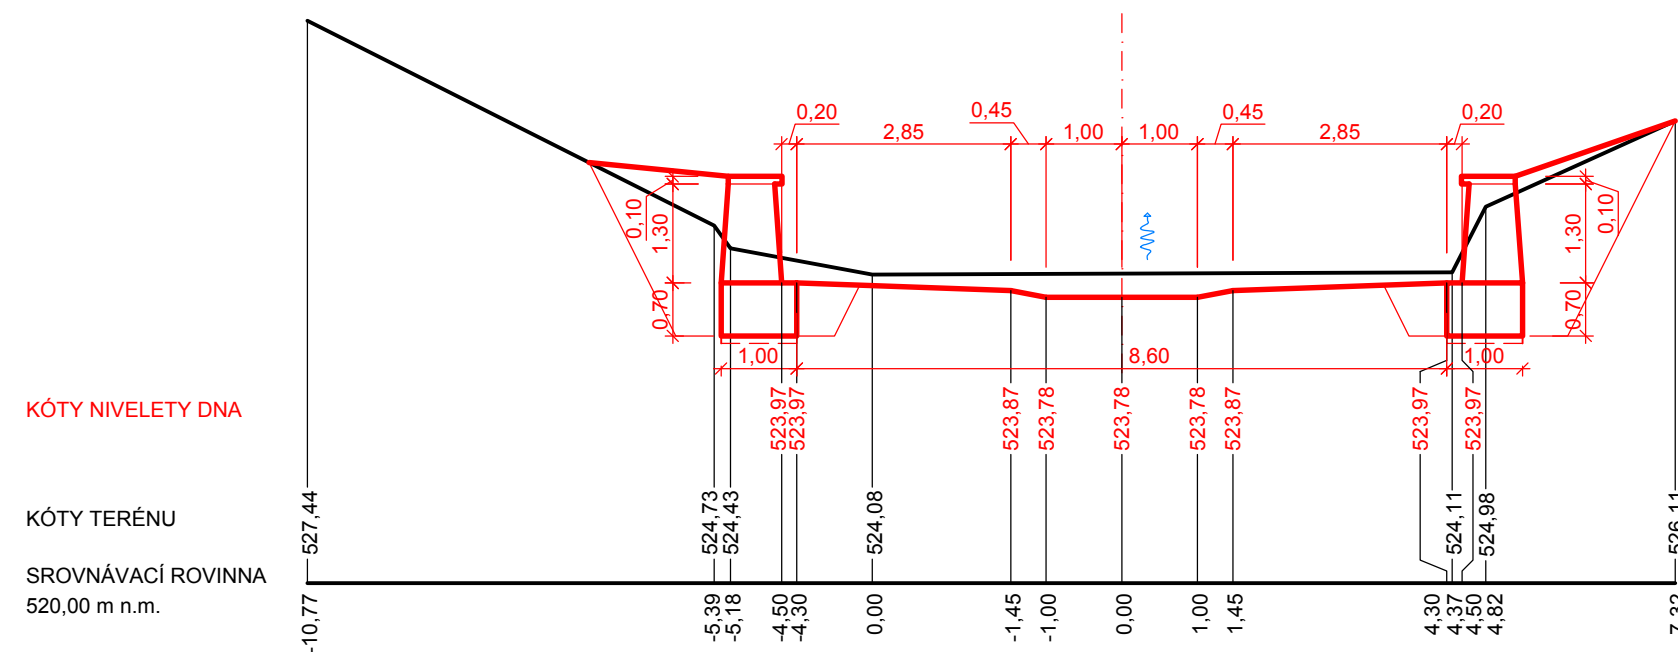


PF2 - ř. km 87,991

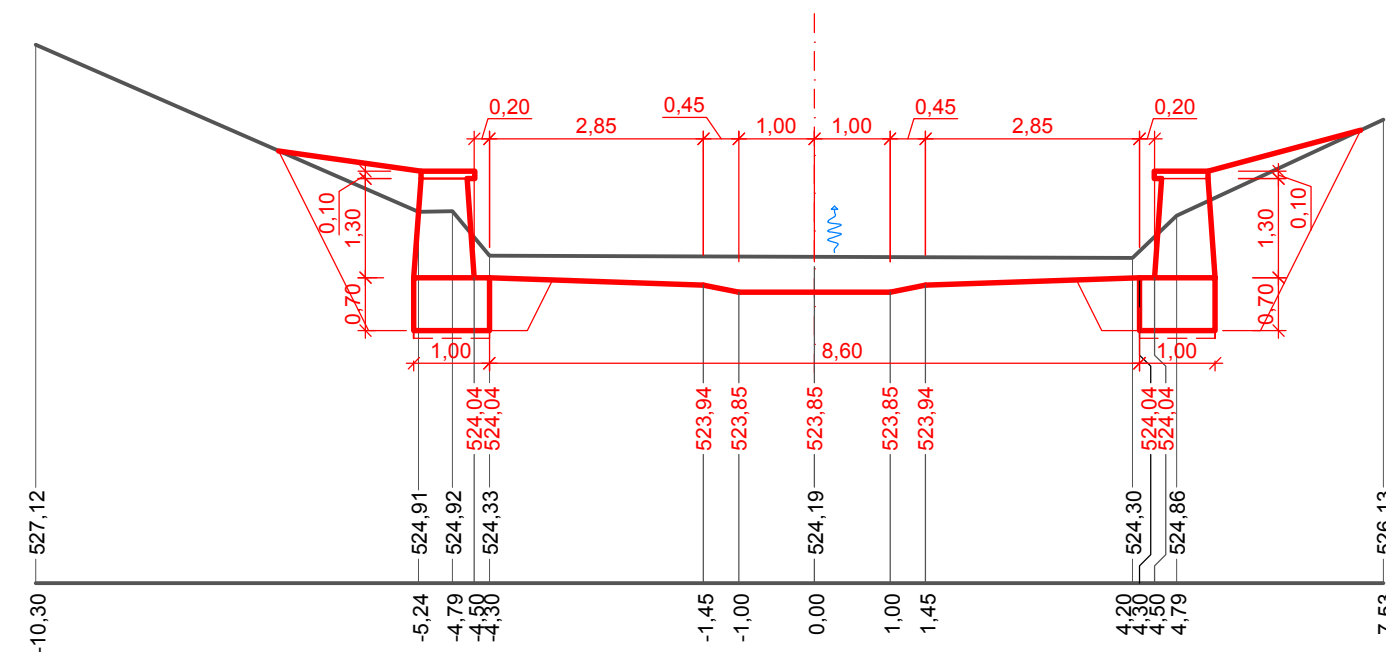


PF3 - ř. km 88,004

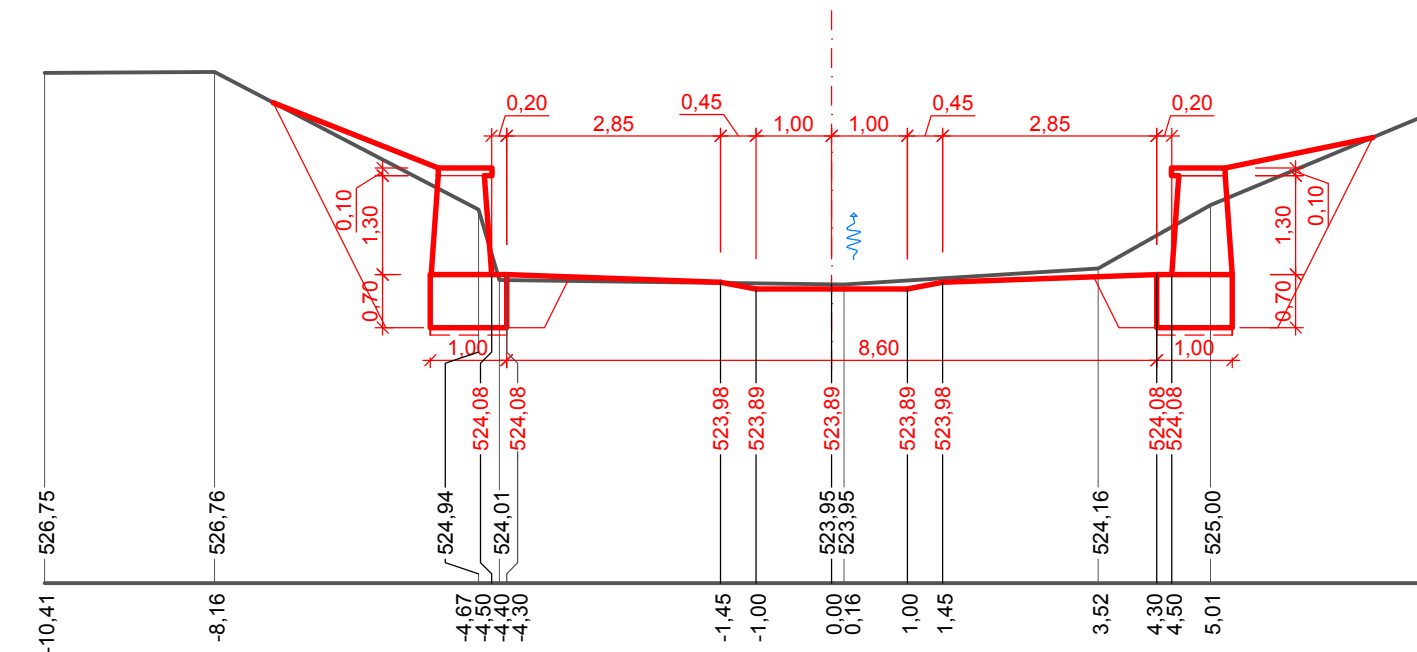


PF4 - ř. km 88,016

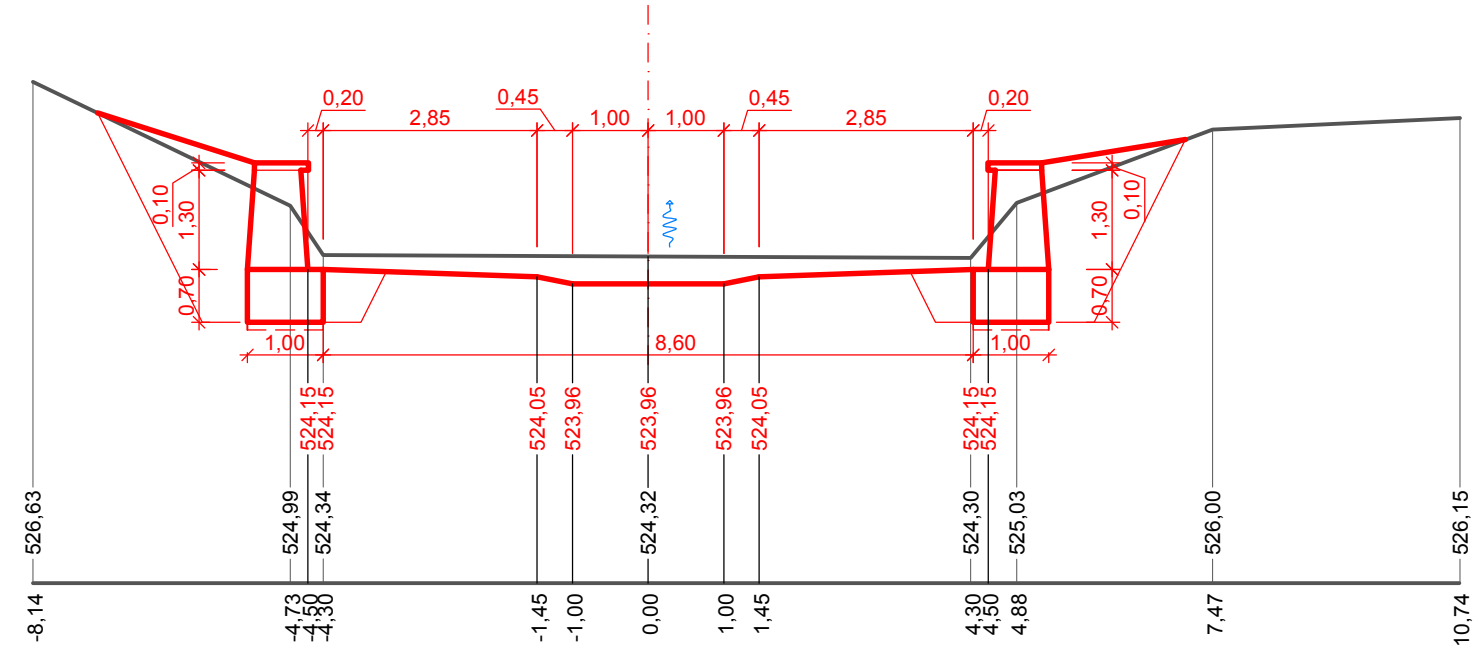


PF5 - ř. km 88,031

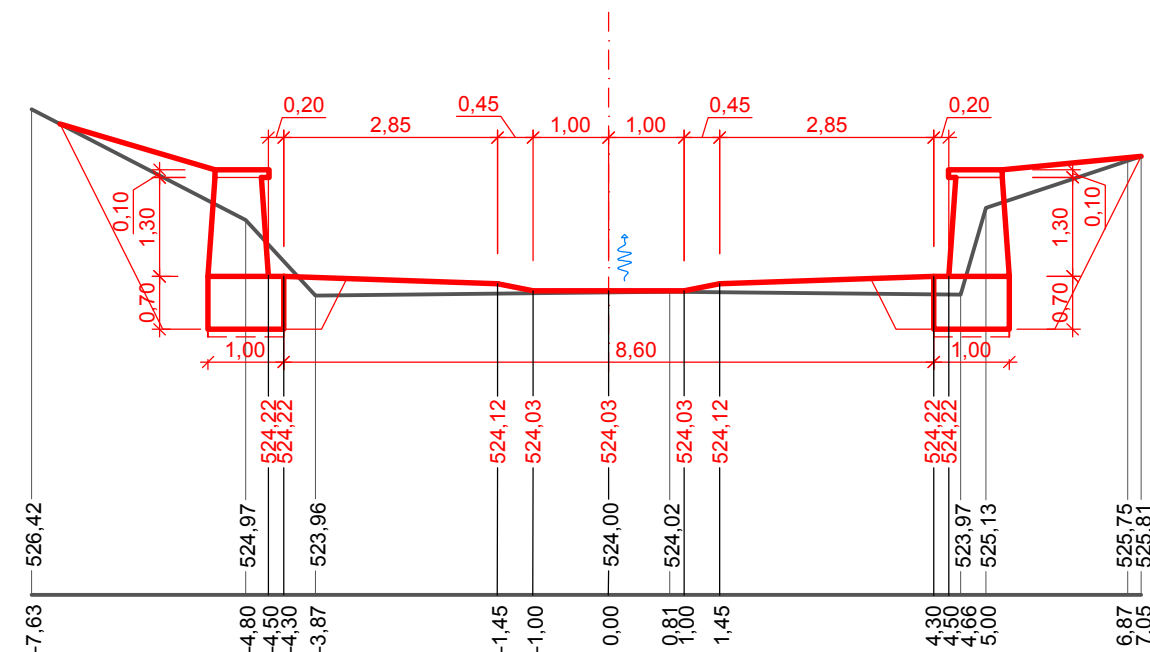


PF6 - ř. km 88,050

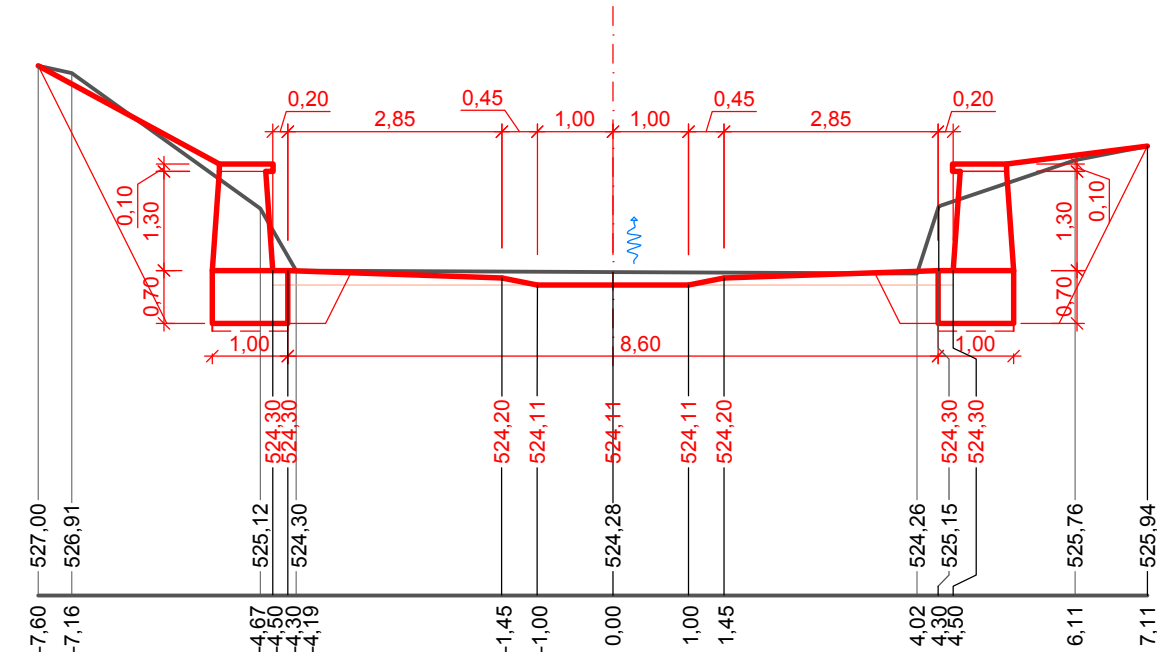

PF7 - ř. km 88,065

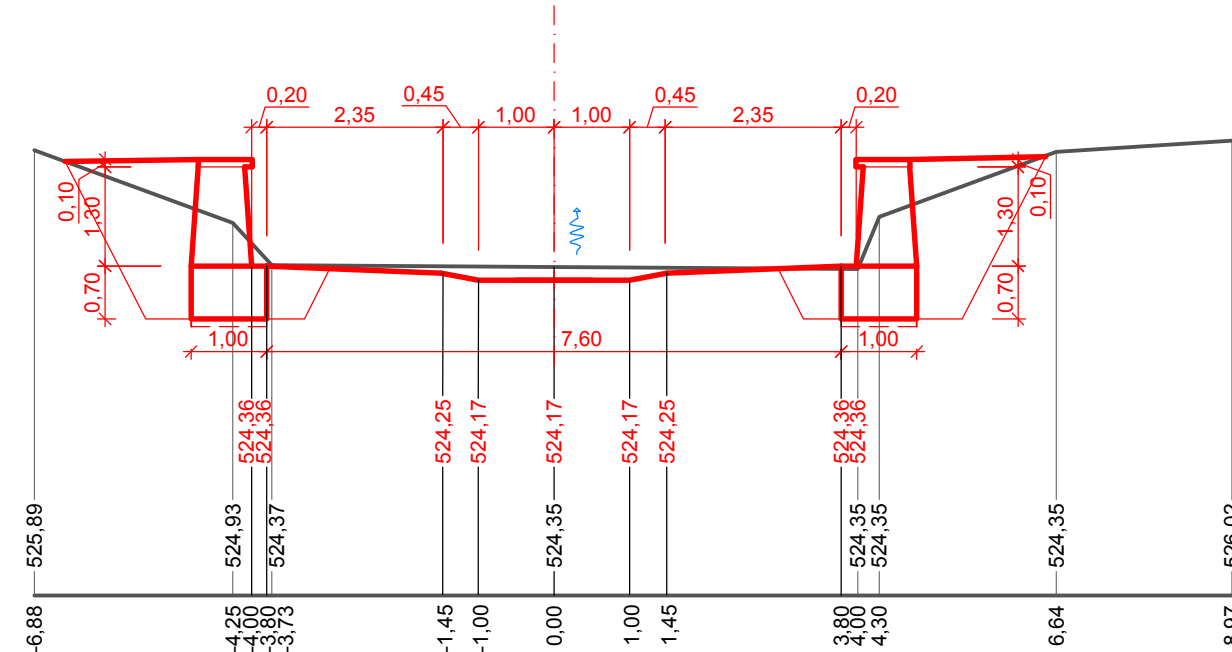

PF8 - ř. km 88,077

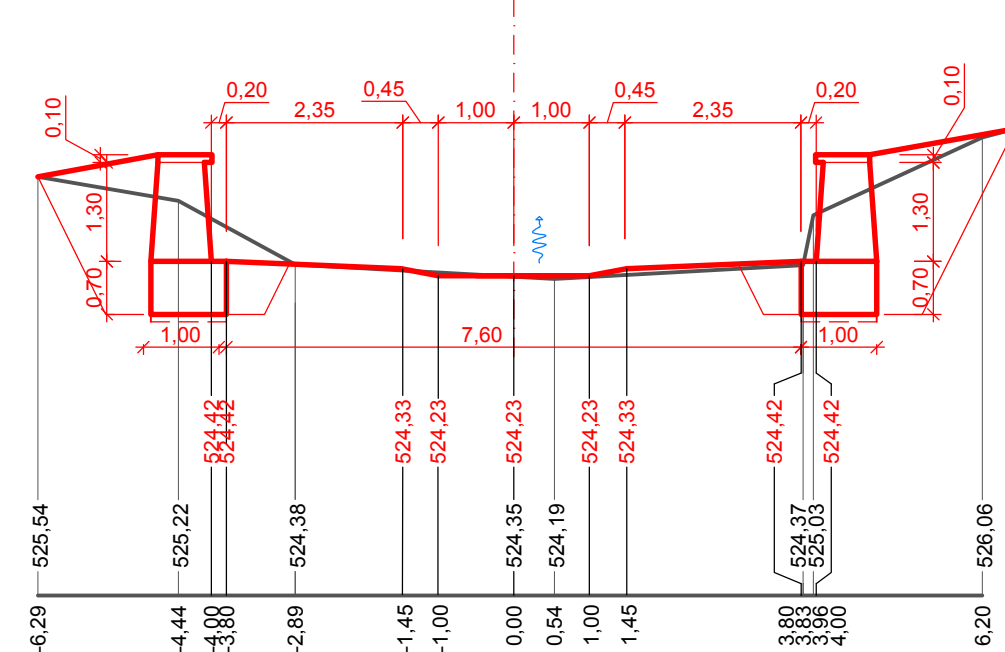

Výškový systém Bpv, souřadnicový systém S-JTSK

VYPRACOVAL		ZODP. PROJ.		POVODÍ MORAVY, S.P. ZÁVOD DYJE, HUSOVA 760, 675 71 NÁMĚŠŤ NAD OSLAVOU T +420 541 637 613, holal@pmo.cz		 POVODÍ MORAVY		
Ing. LUCIE HOLÁ		Ing. ALEŠ ZÁRUBA						
INVESTOR: POVODÍ MORAVY, S.P., DŘEVAŘSKÁ 11, 602 00 BRNO								
STAVBA: OSLAVA, Ř. KM 87,976 - 88,082, SAZOMÍN, OPRAVA OPĚRNÝCH ZDÍ						FORMÁT	4xA4	ČÍSLO PARÉ
						STUPEŇ	DOS	
						DATUM	10/2019	
						MĚŘÍTKO	1 : 100	
						kótováno v	m	
PŘÍČNÉ ŘEZY						Č. ZAKÁZKY	-	
						Č. VÝKRESU	D.2	