




ŘEZ A-A'
M 1:100

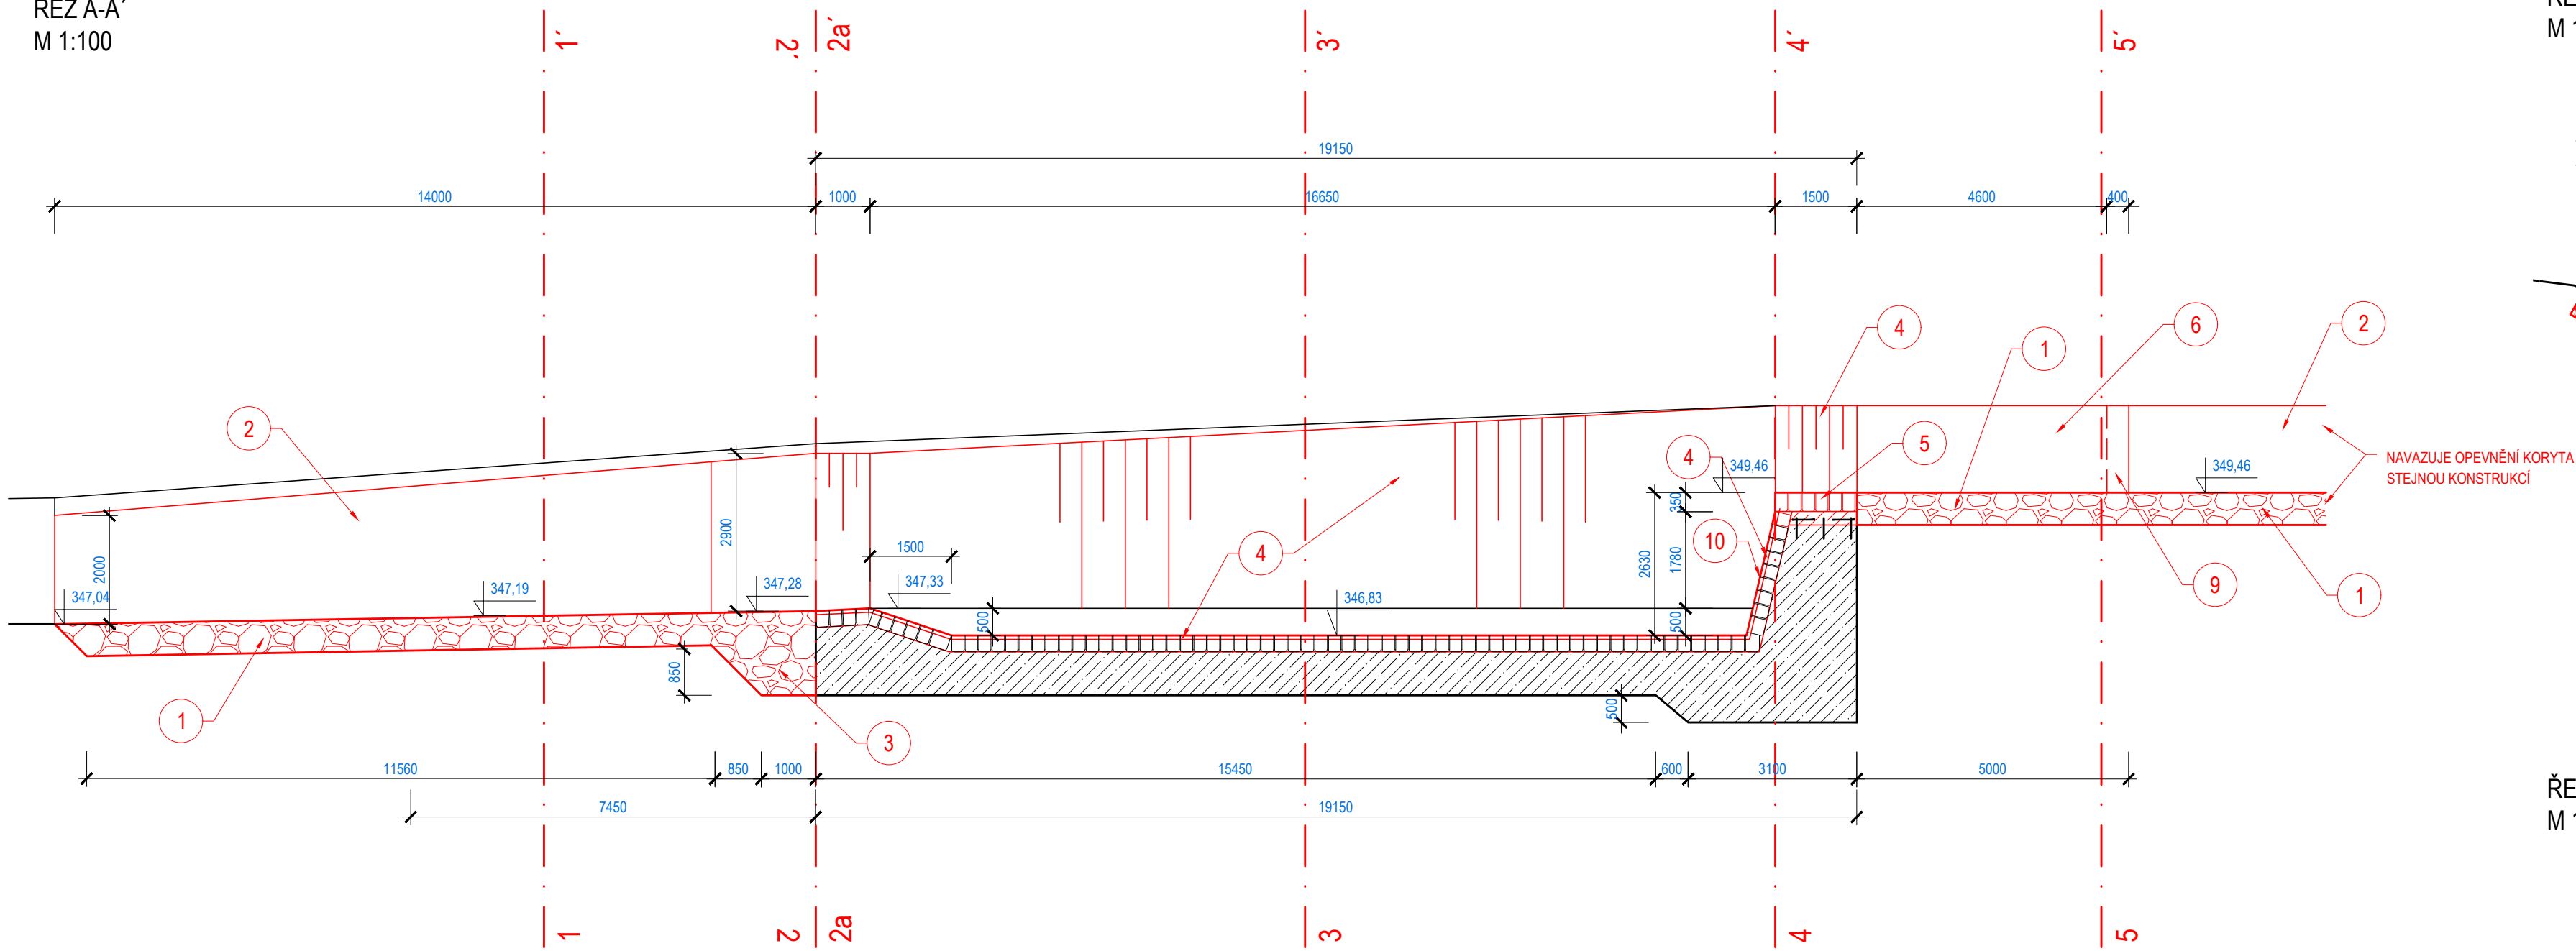

ŘEZ 1-1'
M 1:100

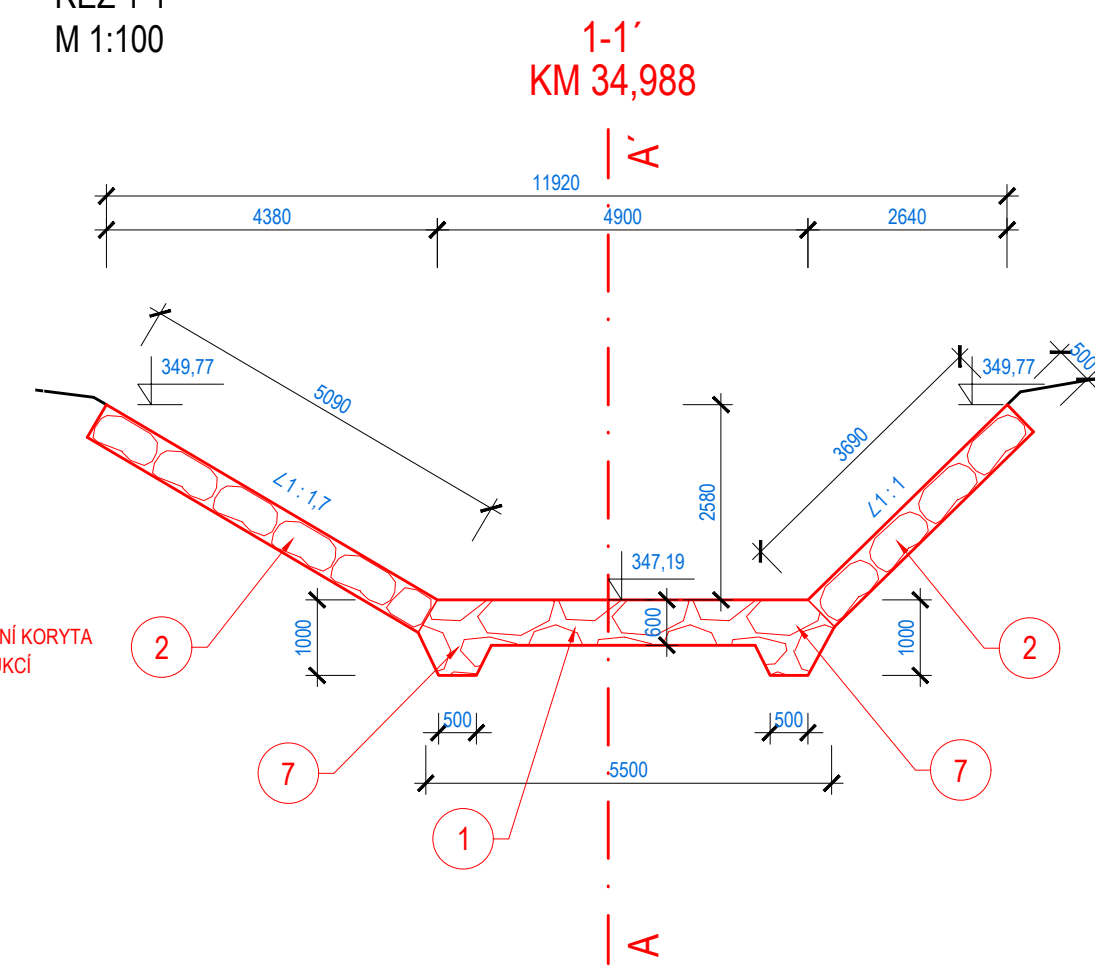


ŘEZ 5-5'
M 1:100

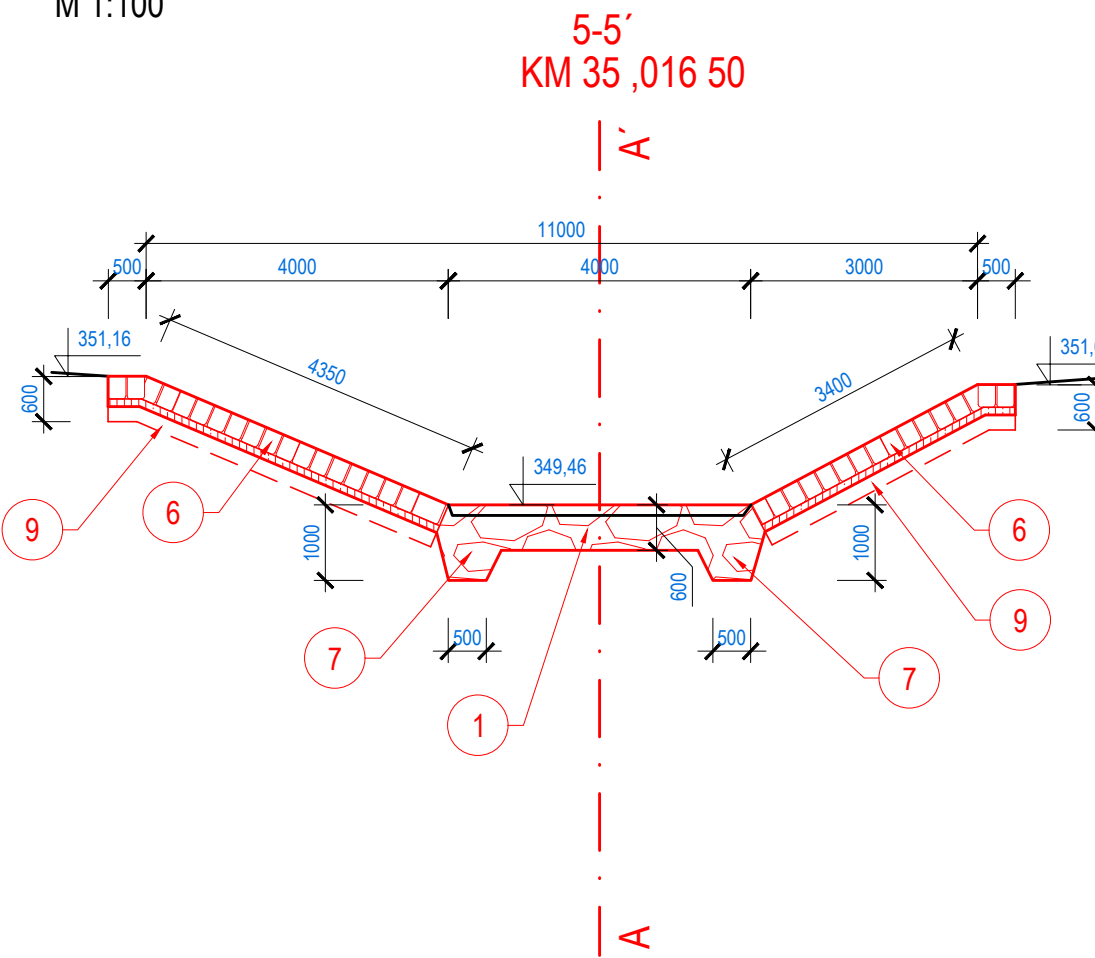


ŘEZ 2-2'
M 1:100

2-2'
KM 34,993

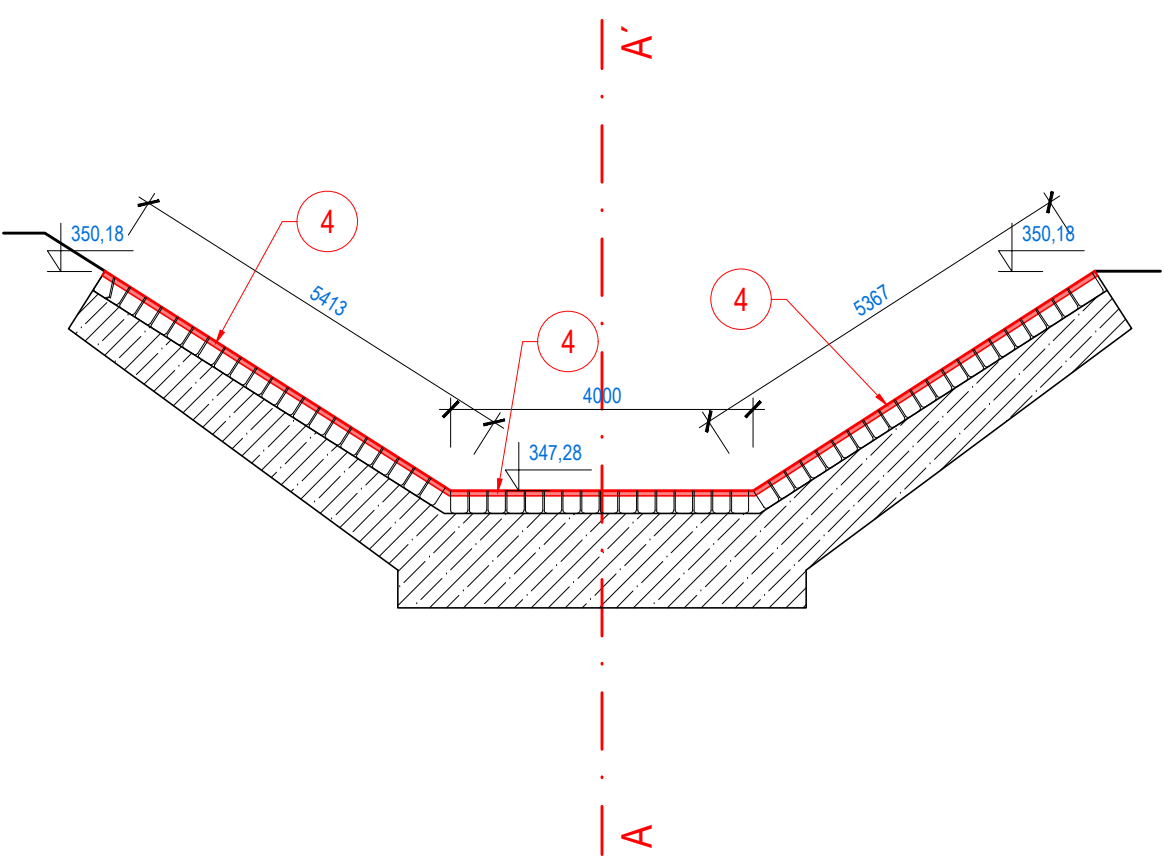


ŘEZ 4-4'
M 1:100

4-4'
KM 35,010 50

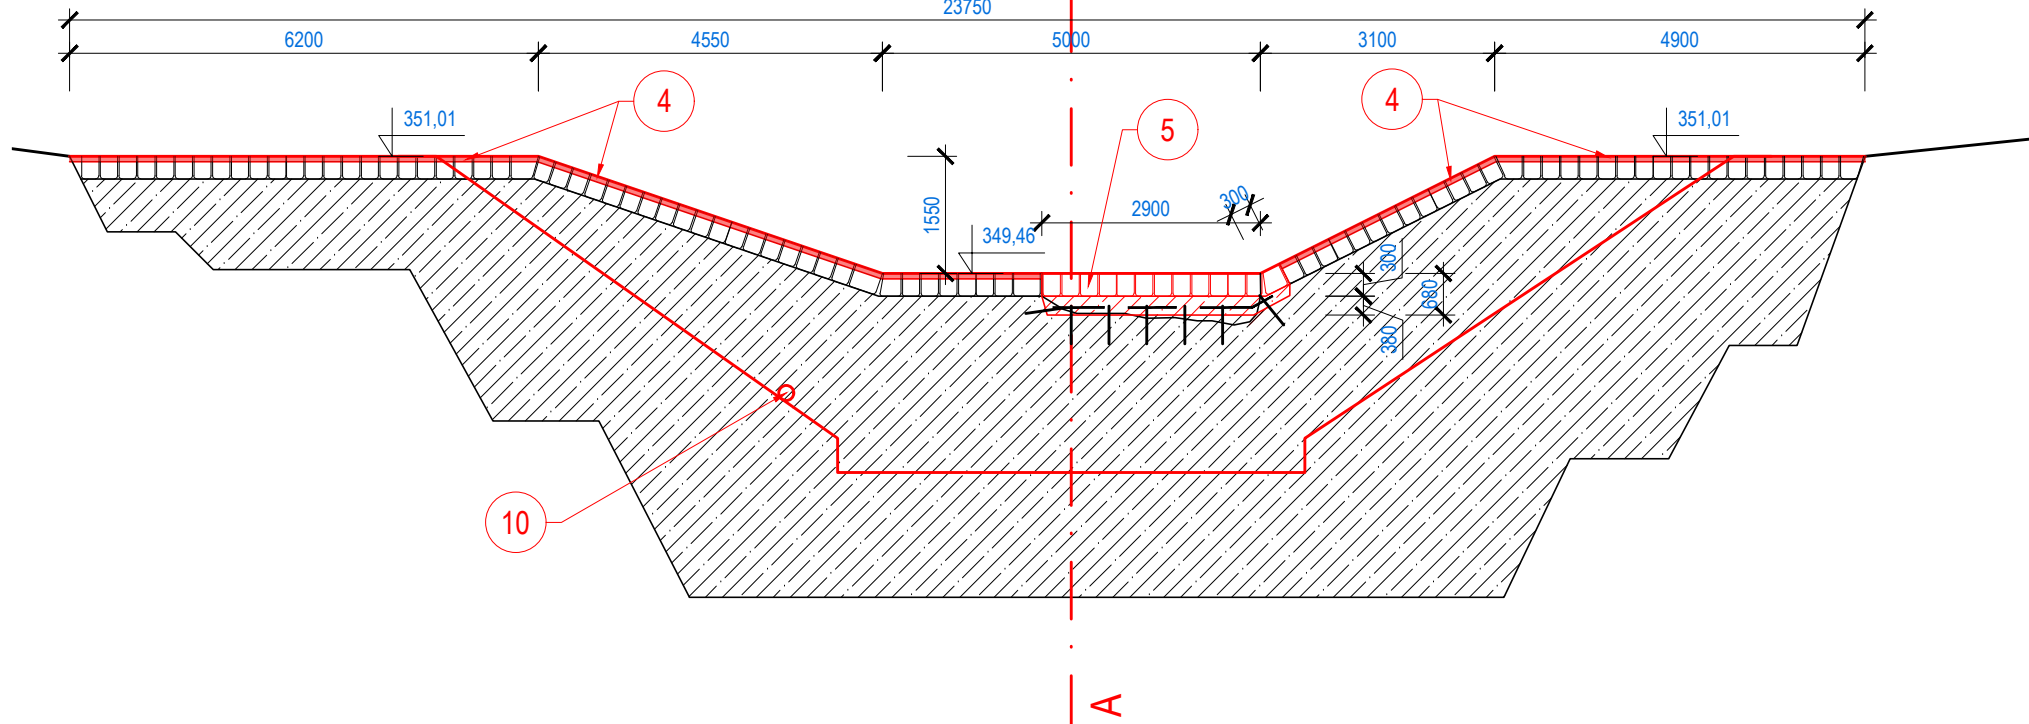


ŘEZ 2a-2a'
M 1:100

2a-2a'
KM 34,993

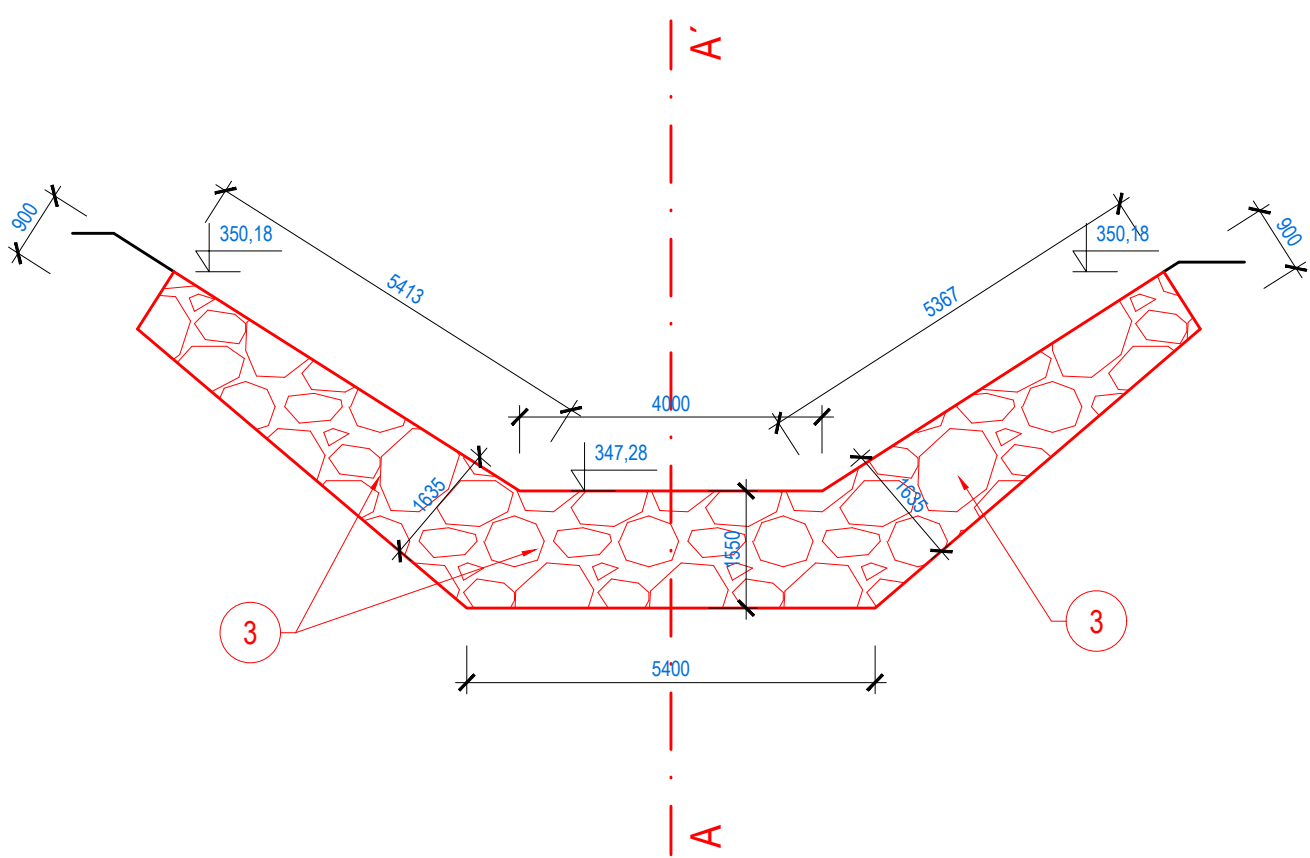

ŘEZ 3-3'
M 1:100

3-3'
KM 35,002

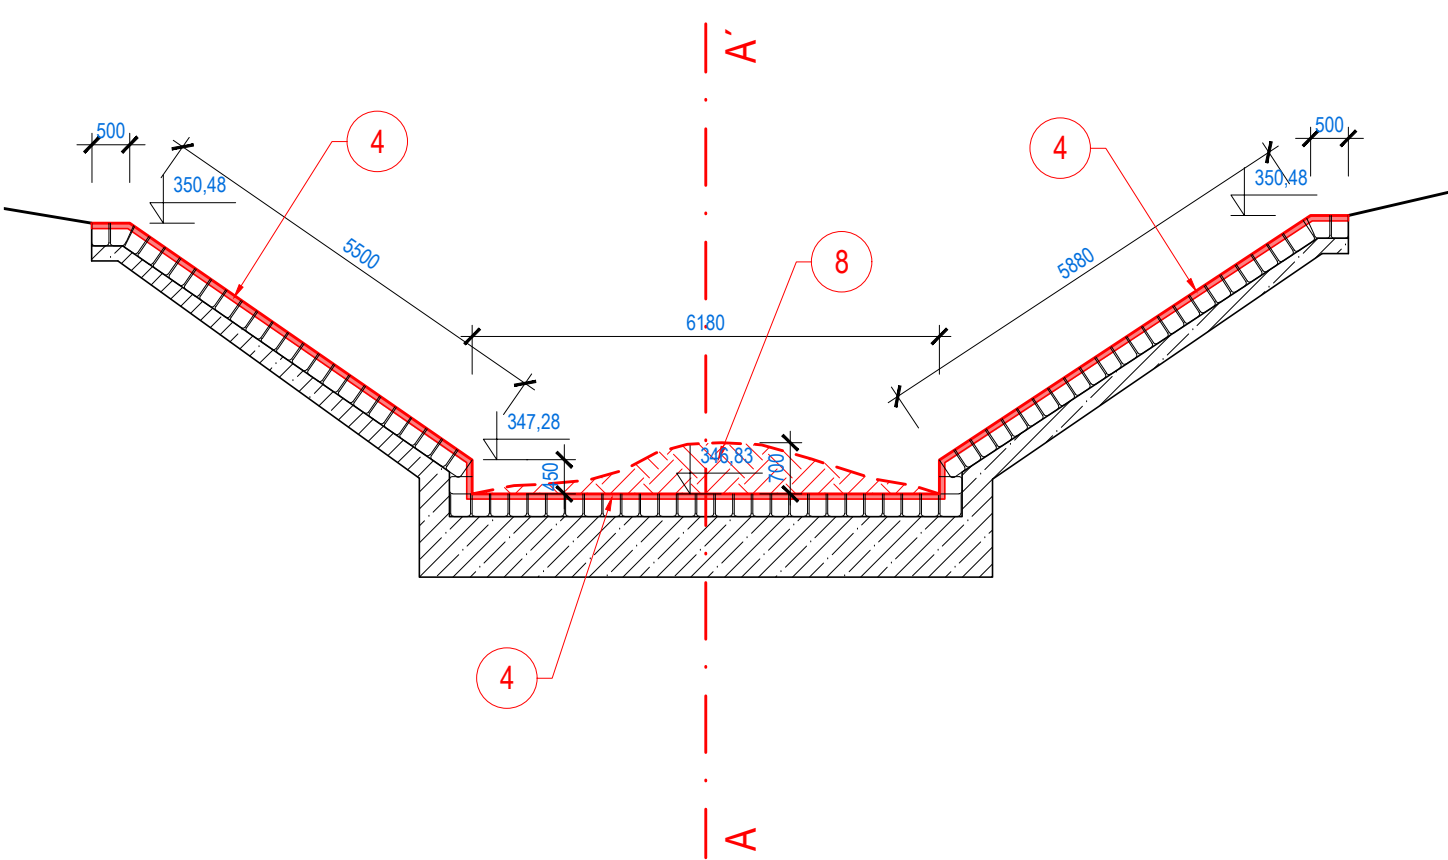


LEGENDA PLOCH:

- BETONOVÉ KONSTRUKCE - C 30/37 XF3, XC3, XA1
- PODKLADNÍ BETON
- PODKLADNÍ BETON POD DLAŽBU C 30/37
- OBKLAD Z LOMOVÉHO KAMENE S VÝSPÁROVÁNÍM
- DLAŽBA Z LOMOVÉHO KAMENE S VÝSPÁROVÁNÍM
- ZÁHOZ Z LOMOVÉHO KAMENE
- ROVNANINA Z LOMOVÉHO KAMENE

BETON C 30/37 XF3, XC3, XA1
MC NA ZDĚNÍ C 20/25
VÝZTUŽ - B500B (10 505 (R))
KONZISTENCE S3
NORMA EC2
KRYTÍ 40 mm

B.p.v. S-JTSK

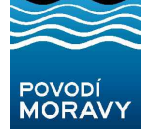	POVODÍ MORAVY, s.p. Dřevařská 11, 602 00 Brno IČ: 70890013, DIČ: CZ70890013 tel.: +420 541 637 111 e-mail: info@pmo.cz	OBJEDNATEL: CLIENT:	AUTORIZACE: AUTHORIZED BY: ČÍSLO PARÉ: DOCUMENT SET NUMBER:
Ing. Vít Pučálek M. Bureše 809, 572 01 Polička IČ: 04373863, DIČ: CZ208233528 tel.: +420 737 367 558 e-mail: v.pucalek@gmail.com	GENERÁLNÍ PROJEKTANT: GENERAL DESIGNER:	HLAVNÍ INŽENÝR PROJEKTU: CHIEF PROJECT MANAGER:	Ing. Vít Pučálek
NÁZEV AKCE: TITLE:	DŘEVNICE, KAŠAVA, KM 32,285 - OPRAVA STUPNĚ LIMIGRAFU A KM 34,979 - 35,060, OPRAVA OPEVNĚNÍ KORYTA TOKU A OPRAVA STUPNĚ	PROJEKTANT: DESIGNER:	Ing. Vít Pučálek
STAVEBNÍ OBJEKT: BUILDING PART:	SO 02 - KM 34,979 - 35,060, OPRAVA OPEVNĚNÍ KORYTA TOKU A OPRAVA STUPNĚ	ZAKÁZKA Č.: CONTRACT NO.:	20-11
OBSAH: CONTENT:	VÝKRES STUPNĚ	MĚŘÍTKO: SCALE:	1:100, 1:50
STUPĚN PD: PROJECT STATUS:	DPS	ČÍSLO VÝKRESU: DRAWING NUMBER:	D.2.3.