

NÁVRH

ČÍSLO PF

PRAVÝ BŘEH

LEVÝ BŘEH

DNO KORYTA


SROVNÁVACÍ ROVINA
STANIČENÍ V KM

STANIČENÍ V M

STANIČENÍ V Ř.KM

SPÁD NA DÉLKU [m]

CELKOVÁ DÉLKA [m]

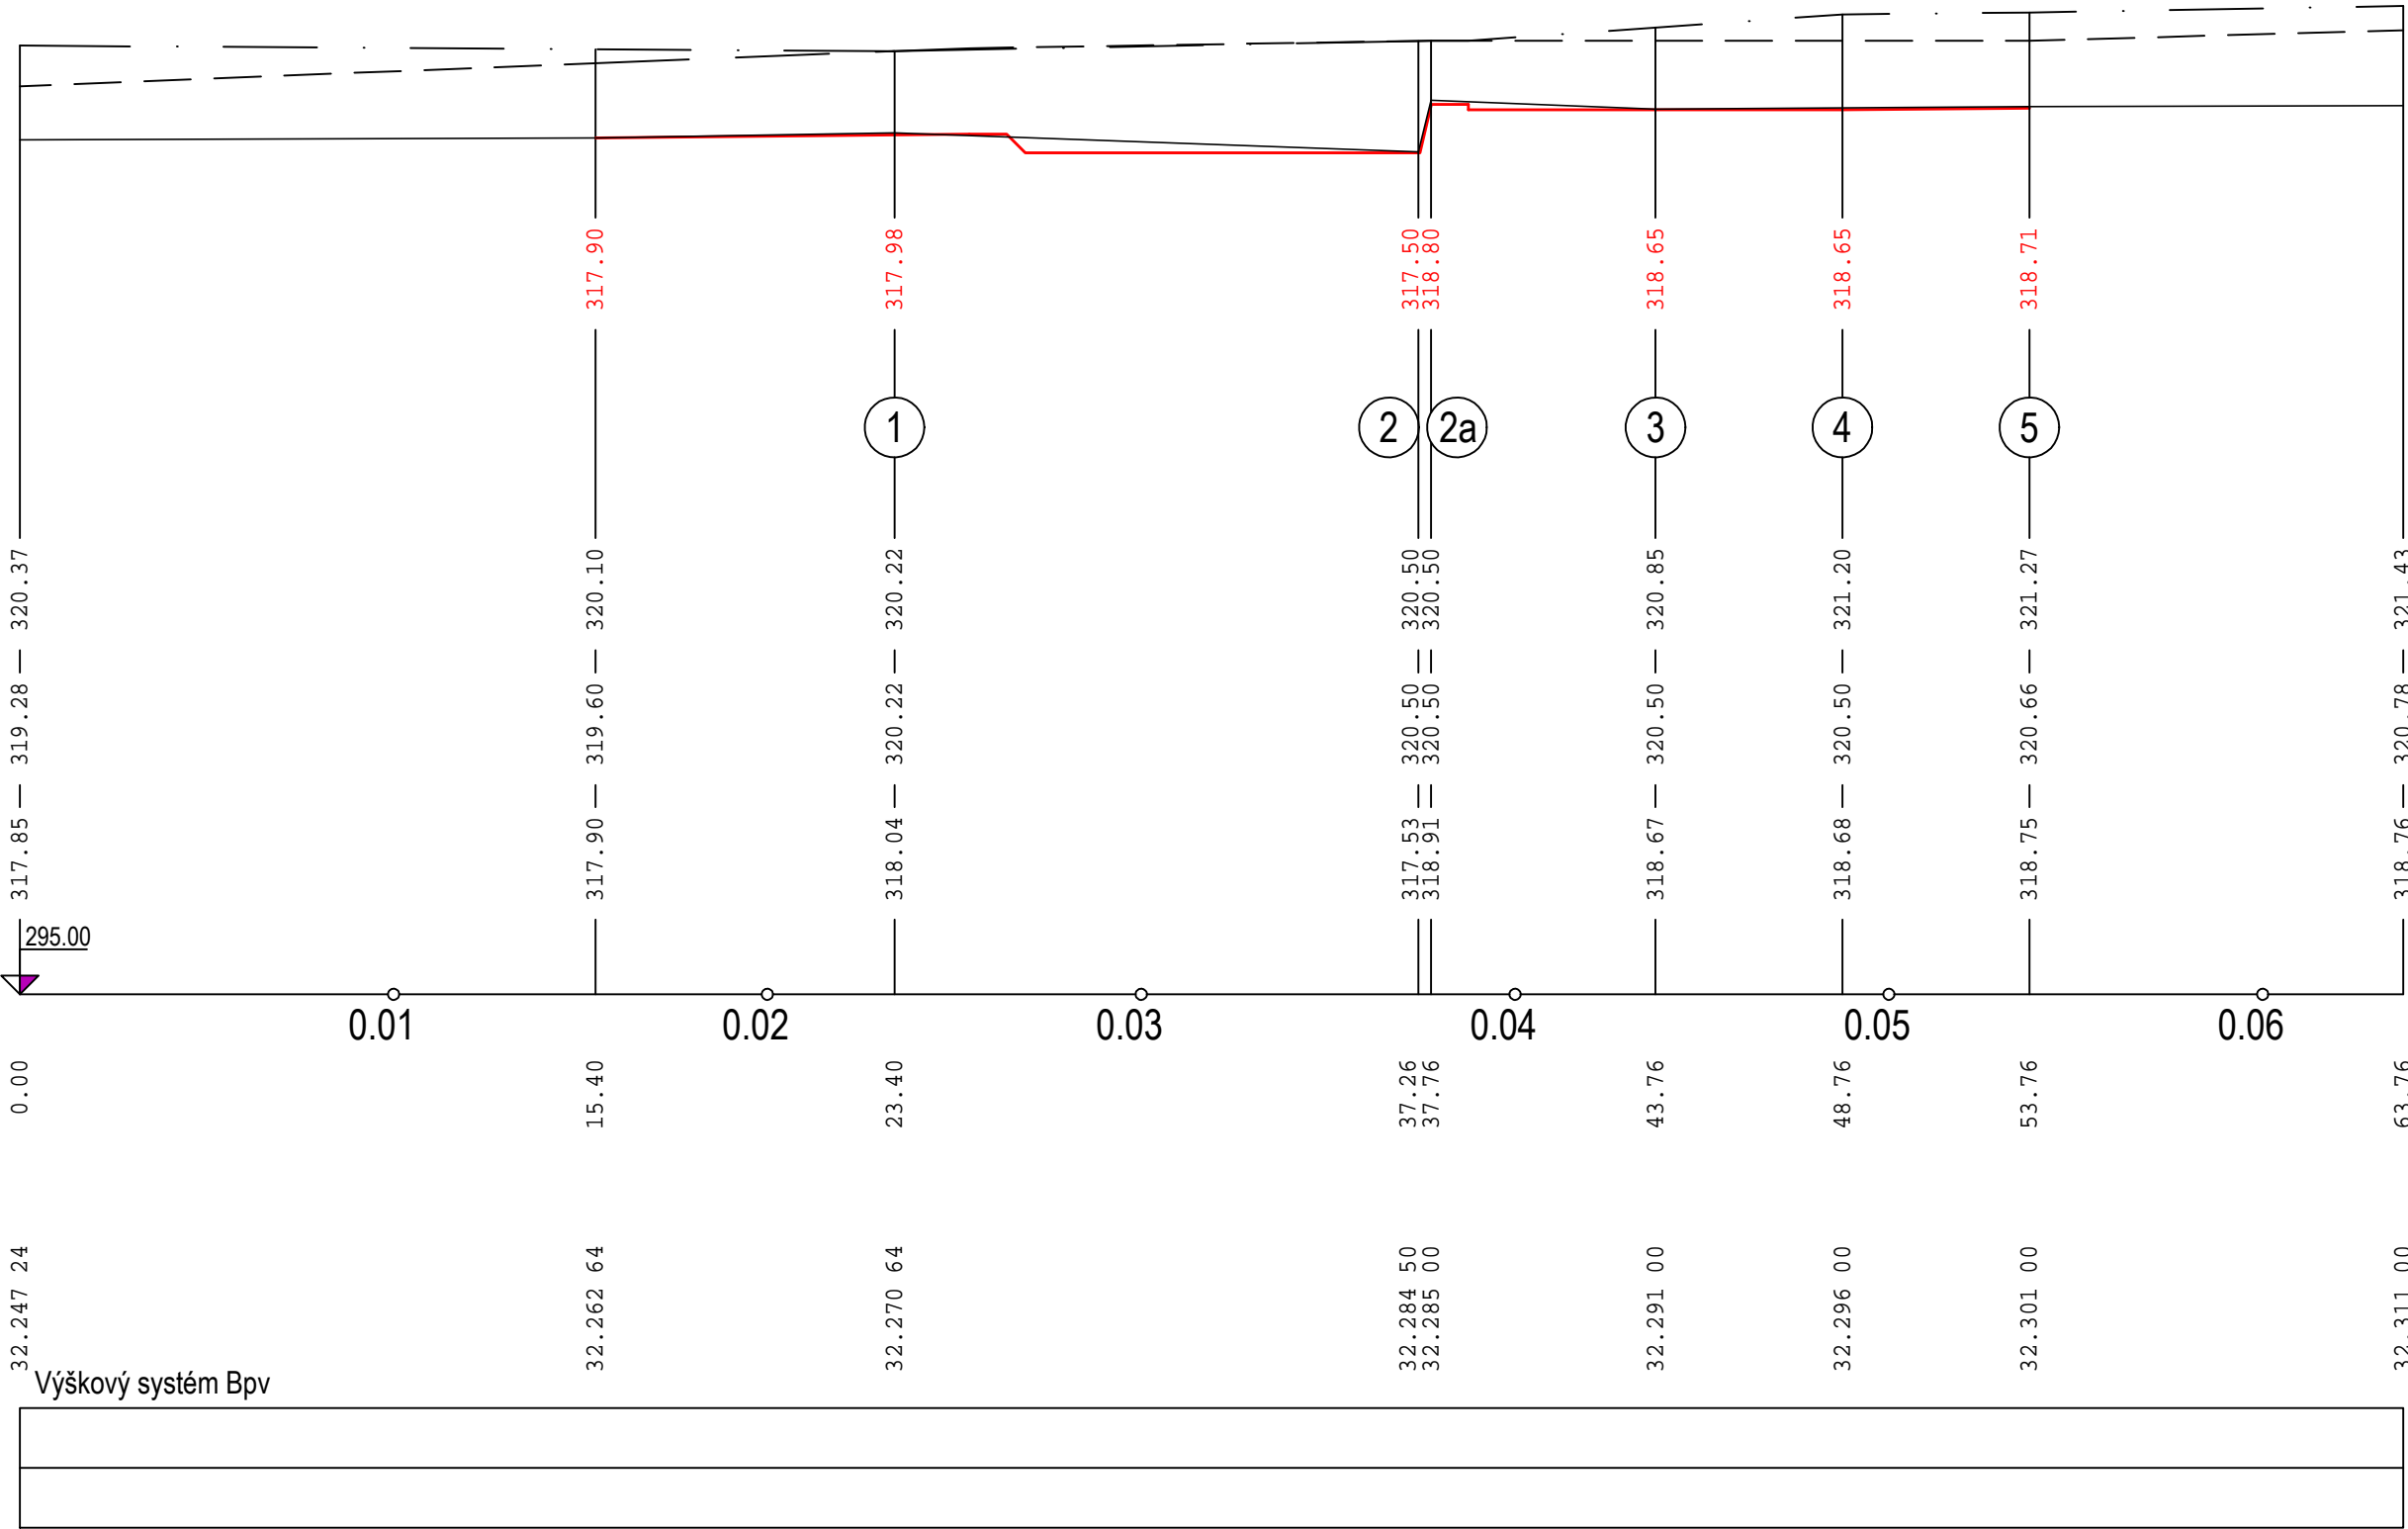

POVODÍ MORAVY, s.p.
Dřevařská 11, 602 00 Brno
IČ: 70890013, DIČ: CZ70890013
tel.: +420 541 637 111 e-mail: info@pmo.cz

OBJEDNATEL:
CLIENT:

AUTORIZACE:
AUTHORIZED BY:

ČÍSLO PARÉ:
DOCUMENT SET NUMBER:

Ing. Vít Pučálek

GENERÁLNÍ PROJEKTANT:
GENERAL DESIGNER:

M. Bureše 809, 572 01 Polička
IČ: 04373863, DIČ: CZ8208233528
tel.: +420 737 367 558 e-mail: v.pucalek@gmail.com

HLAVNÍ INŽENÝR PROJEKTU:
CHIEF PROJECT MANAGER: Ing. Vít Pučálek

NÁZEV AKCE:
TITLE: DŘEVNICE, KAŠAVA, KM 32,285 - OPRAVA
STUPNĚ LIMIGRAFU A KM 34,979 - 35,060,
OPRAVA OPEVNĚNÍ KORYTA TOKU A
OPRAVA STUPNĚ

STAVEBNÍ OBJEKT:
BUILDING PART: SO 01 - KM 32,285 - OPRAVA STUPNĚ
LIMIGRAFU

OBSAH:
CONTENT: PODÉLNÝ PROFIL

PROJEKTANT:
DESIGNER: Ing. Vít Pučálek

ZAKÁZKA Č.:
CONTRACT NO.: 20-11

DATUM:
DATE: 04/2020

MĚŘÍTKO:
SCALE: 1:200/200

STUPEŇ PD:
PROJECT STATUS: DPS

ČÍSLO VÝKRESU:
DRAWING NUMBER: D.1.2.