

Vyjádření č. 032599/2020/PT**ŽADATEL :**

Ing. Vít Pučálek

M. Bureše 809
572 01 Polička**Vyjádření k :**

stavebnímu povolení

Datum žádosti : 12.10.2020
Vyřizuje : Flekačová Veronika, Dobuschová Anna
Telefon: 577124238, 577124236
Číslo jedn. pošta : ZL/B/14317/2020-Ji

Název stavby : Dřevnice, Kašava - oprava stupně limnigrafu a oprava opevnění koryta a oprava stupně

Předloženo: DPS, Ing. pučálek, 04/2020

Investor: Povodí Moravy, s.p.

Místo stavby : Město : Kašava
Lokalita :

Text vyjádření :

Předmětem řešení je oprava stupně limnigrafu na řece Dřevnici v km 32,285 a rovněž oprava opevnění koryta toku a oprava stupně v km 34,979-35,060 vše v obci Kašava. Bude provedeno opevnění svahu kamenným záhozem s urovnáním líce, svahy před a za stupněm budou opevněny dlažbou do betonu, opěrná zeď pod mostem, oprava stupně limnigrafu, včetně navazujícího koryta.

V lokalitě km 34,979-35,060 se žádné zařízení VaK Zlín, a.s., nenachází. V blízkosti opravy stupně limnigrafu prochází vodovodní řad pro veřejnou potřebu LT DN 100 a kanalizační stoka BT DN 400 a rovněž jsou zde kanalizační výusti do toku (viz situace GIS).

Se stavbou souhlasíme.

Při realizaci díla nutno dodržet následující podmínky:

- Pokud budou dotčeny poklopy našich zařízení (poklopy kanalizačních revizních šachet, šoupátek vodovodních řadů, hydrantů nebo přípojek, včetně kanalizačních výustí), požadujeme jejich úpravu do nové nivelety odbornou firmou a jejich protokolární předání zástupci MOVO, a.s.
- Zařízení staveniště nesmí být situováno na poklopech našich zařízení - poklopech kanalizačních revizních šachet, šoupátek vodovodních řadů, hydrantů nebo přípojek.
- V případě pojezdu těžké techniky nad vodovodními řady a kanalizačními stokami je nutno potrubí vhodným způsobem zabezpečit, např. překrytí silničními panely.

- Nejméně 14 dní před zahájením zemních prací tuto skutečnost písemně oznámit MOVO,a.s. a požádat o vytyčení polohy sítí (vodovod, kanalizace)
- Pracovníci provádějící práce musí být seznámeni s možnou polohovou odchylkou uloženého vedení sítí od polohy uvedené v dokumentaci GIS a i v tomto případě dodržet všechny následující požadavky
- Při zásahu do terénu zajistit dodržení krytí sítí podle ČSN 755401, ČSN 736005, případně ČSN 752130
- Při provádění prací respektovat podmínky zásahu do ochranného pásma vodovodních řadů a kanalizačních stok podle zákona č.274/2001Sb. o vodovodech a kanalizacích pro veřejnou potřebu, zejména povinnost na své náklady přeložit vodovodní a kanalizační zařízení v případě jakéhokoliv zásahu stavby do jejich ochranných pásem, včetně povinnosti při zásahu do terénu přizpůsobit na své náklady nové úrovni povrchu veškerá zařízení vodovodních řadů a kanalizačních stok mající vazbu na terén
- Při provádění prací postupovat v zájmu předcházení vzniku škod na zařízení vodovodů a kanalizací a v blízkosti sítí dbát maximální opatrnosti a nepoužívat nevhodných náradí či strojů
- Při odkrytí či poškození sítí přerušit další práce, zabezpečit sítě před poškozením a bezodkladně tuto skutečnost oznámit MOVO,a.s.
- Při kladení sítí dodržet vzdálenosti pro souběh nebo křížení sítí podle ČSN 736005
- Před zakrytím provedeného díla přizvat MOVO,a.s. ke kontrole


Datum : 12.10.2020


Ing. Schieferdecker Jan
Vedoucí oddělení TPČ Zlín
Podpis a razítko :MORAVSKÁ VODÁRENSKÁ, a.s.
Olomouc, Tovární 41
PSČ 772 11

Platnost tohoto vyjádření je jeden rok ode dne vystavení

Veškeré informace o zpracování osobních údajů při poskytování služeb ve společnosti MORAVSKÁ VODÁRENSKÁ,a.s. jsou uvedeny v dokumentu „Zásady zpracování osobních údajů“, který je zveřejněn na internetových stránkách www.smv.cz/o-spolecnosti/zpracovani-osobnich-udaju/



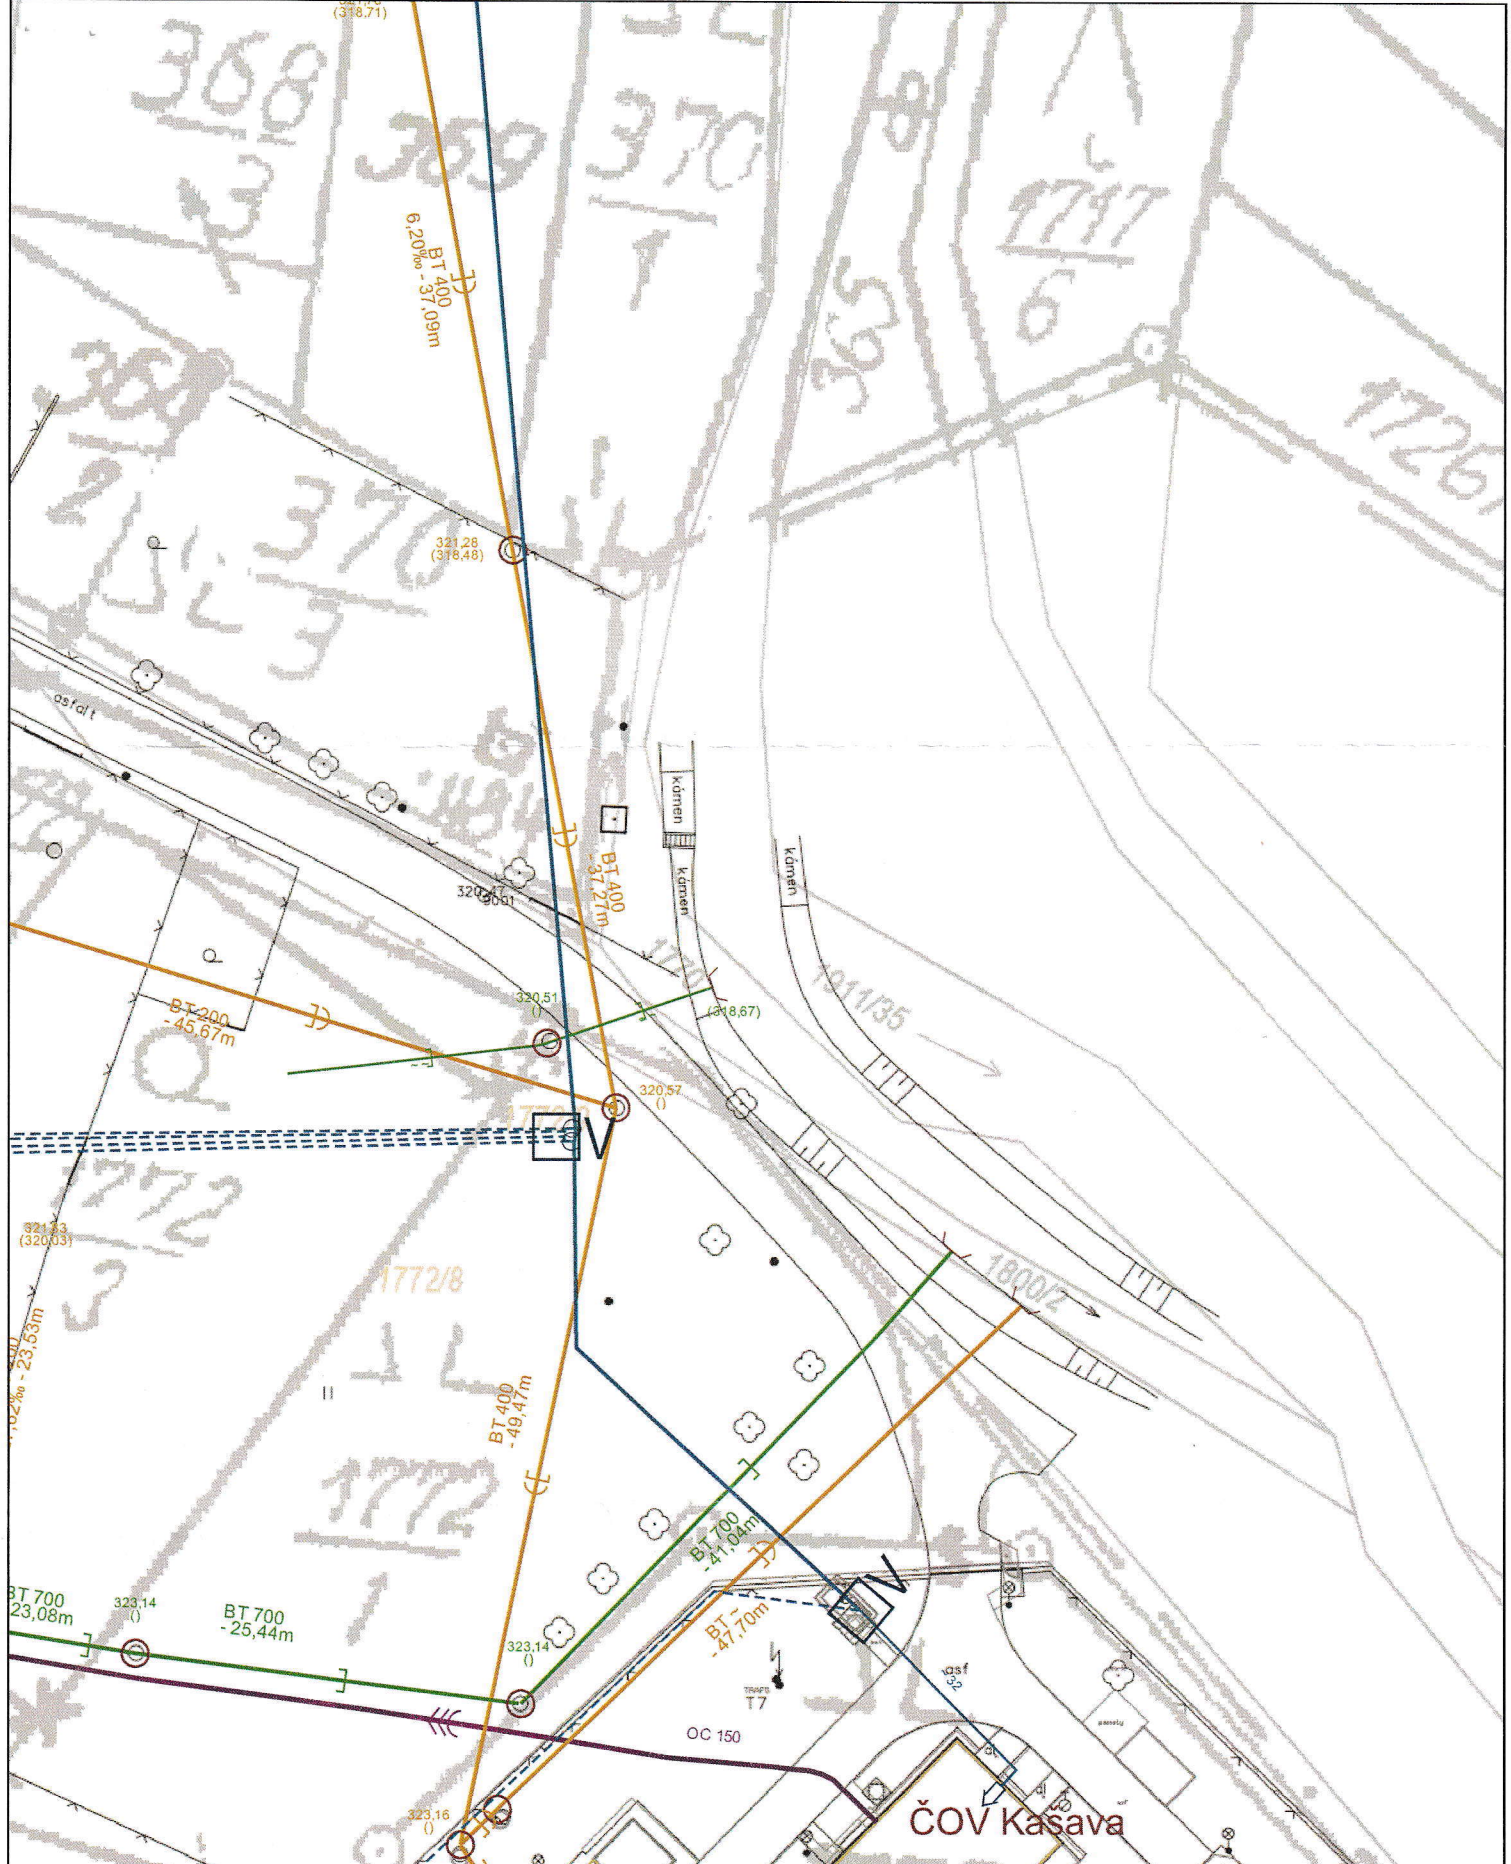

MORAVSKÁ VODÁRENSKÁ, a.s. Polohopis není kopie katastrální mapy Zakresleny jsou pravděpodobné průběhy sítí a nadmořské výšky, které nelze použít pro návaznou výstavbu, pokud nebude jejich správnost ověřena měřeními před zahájením stavebních prací					
Popis:					
Vystavil:	Jan Schieferdecker	Dne:	12.10.2020	Měřítko: 1:500	