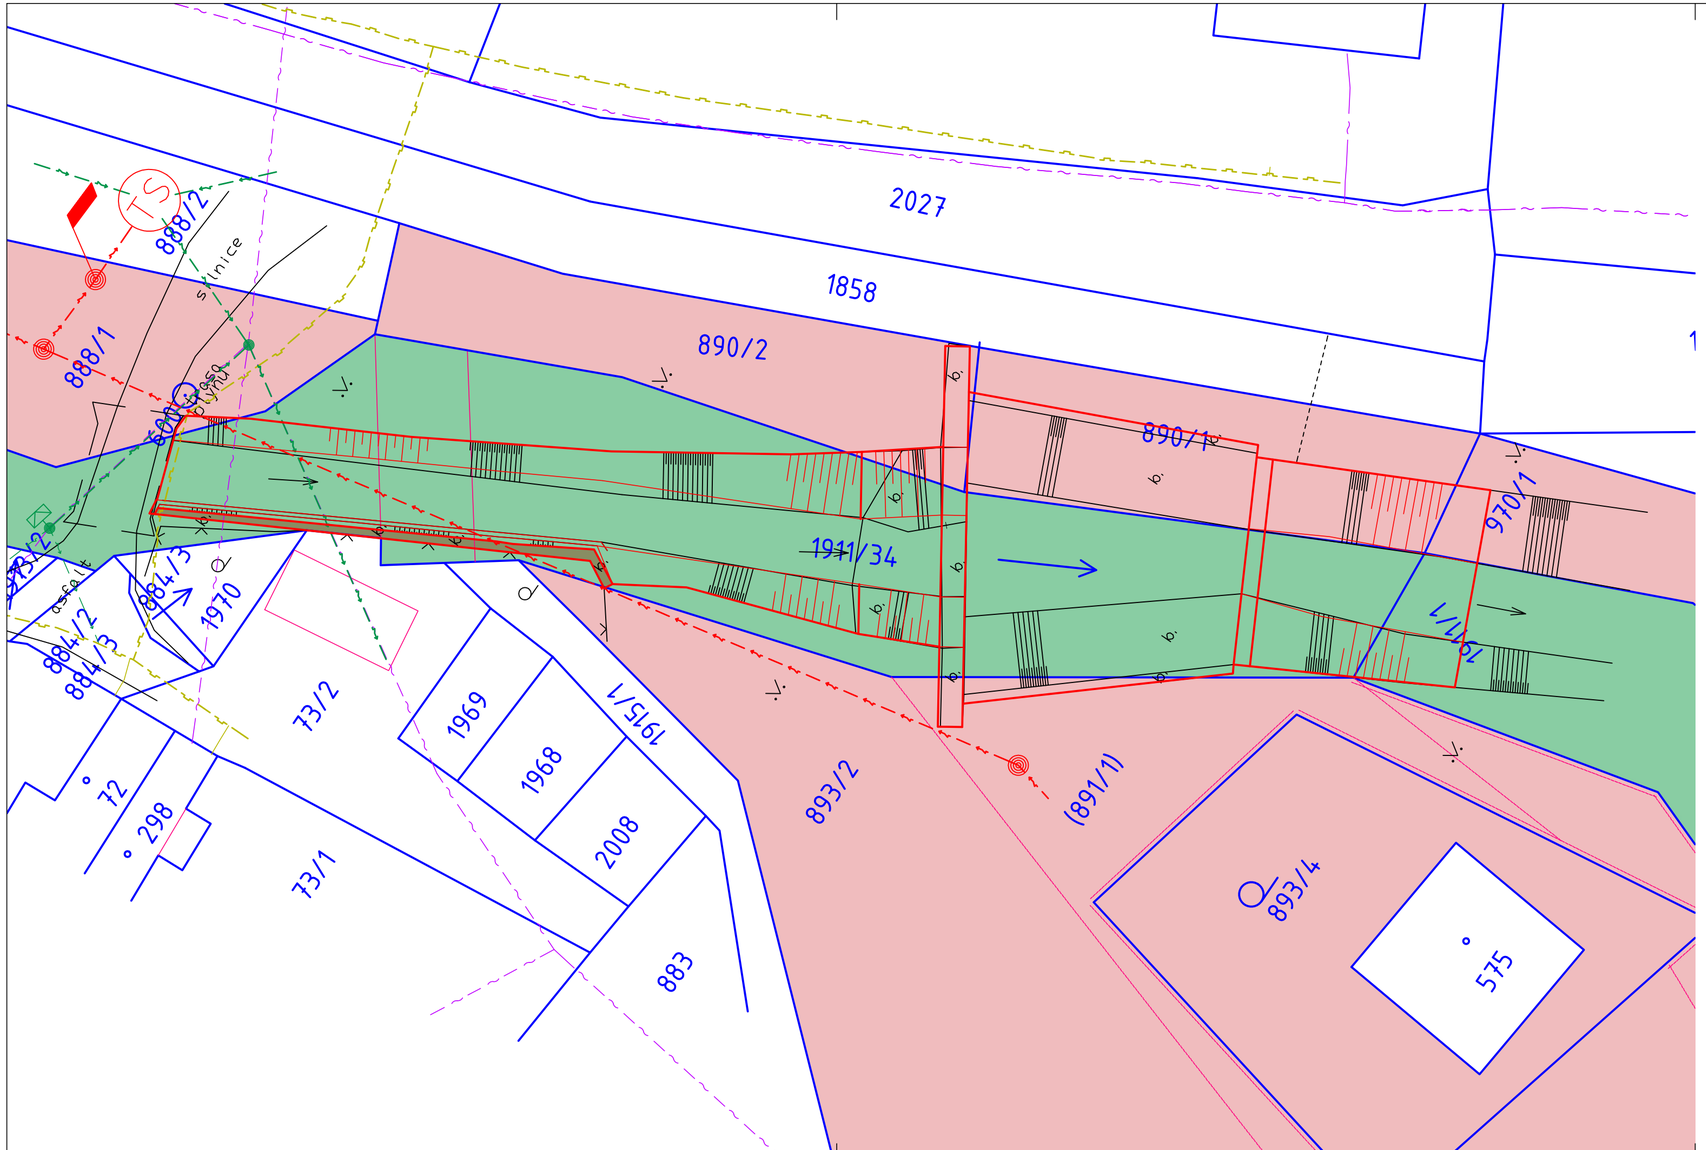

LEGENDA ČAR A SYMBOLŮ:

- HRANICE NÁVRHU
- HRANICE KATASTRU NEMOVITOSTÍ - KN
- STÁVAJÍCÍ STAV

563/1 ČÍSLO PARCELY - KN

LEGENDA PLOCH:

- POZEMKY DOTČENÉ STAVBOU - VE VLASTNICTVÍ INVESTORA - POVODÍ MORAVY, S.P.
- POZEMKY DOTČENÉ STAVBOU - VE VLASTNICTVÍ LESY ČR, S.P.
- POZEMKY DOTČENÉ STAVBOU - VE VLASTNICTVÍ OBCE KAŠAVA
- POZEMKY DOTČENÉ STAVBOU - VE VLASTNICTVÍ SOUKROMÝCH VLASTNÍKŮ

0 5 10 20 m

B.p.v. **S-JTSK**

POVODÍ MORAVY, s.p.
Dřevařská 11, 602 00 Brno
IČ: 70890013, DIČ: CZ70890013
tel.: +420 541 637 111 e-mail: info@pmo.cz

OBJEDNATEL: CLIENT:

Ing. Vít Pučálek
M. Bureše 809, 572 01 Polička
IČ: 04373863, DIČ: CZ8208233528
tel.: +420 737 367 558 e-mail: v.pucalek@gmail.com

GENERÁLNÍ PROJEKTANT: GENERAL DESIGNER:

AUTORIZACE: AUTHORIZED BY:	
ČÍSLO PARÉ: DOCUMENT SET NUMBER:	
HLAVNÍ INŽENÝR PROJEKTU: CHIEF PROJECT MANAGER:	Ing. Vít Pučálek
NÁZEV AKCE: TITLE:	**DŘEVNICE, KAŠAVA, KM 32,285 - OPRAVA STUPNĚ LIMIGRAFU A KM 34,979 - 35,060, OPRAVA OPEVNĚNÍ KORYTA TOKU A OPRAVA STUPNĚ**
PROJEKTANT: DESIGNER:	Ing. Vít Pučálek
ZAKÁZKA Č.: CONTRACT NO.:	20-11
DATUM: DATE:	04/2020
STAVEBNÍ OBJEKT: BUILDING PART:	**SO 02 - KM 34,979 - 35,060, OPRAVA OPEVNĚNÍ KORYTA TOKU A OPRAVA STUPNĚ**
MĚŘÍTKO: SCALE:	1:250
STUPEŇ PD: PROJECT STATUS:	DPS
OBSAH: CONTENT:	SITUACE KATASTRU NEMOVITOSTÍ 2
ČÍSLO VÝKRESU: DRAWING NUMBER:	C.4.2.