




PŮDORYS 2.NP /část z celkového půdorysu/; M1:20

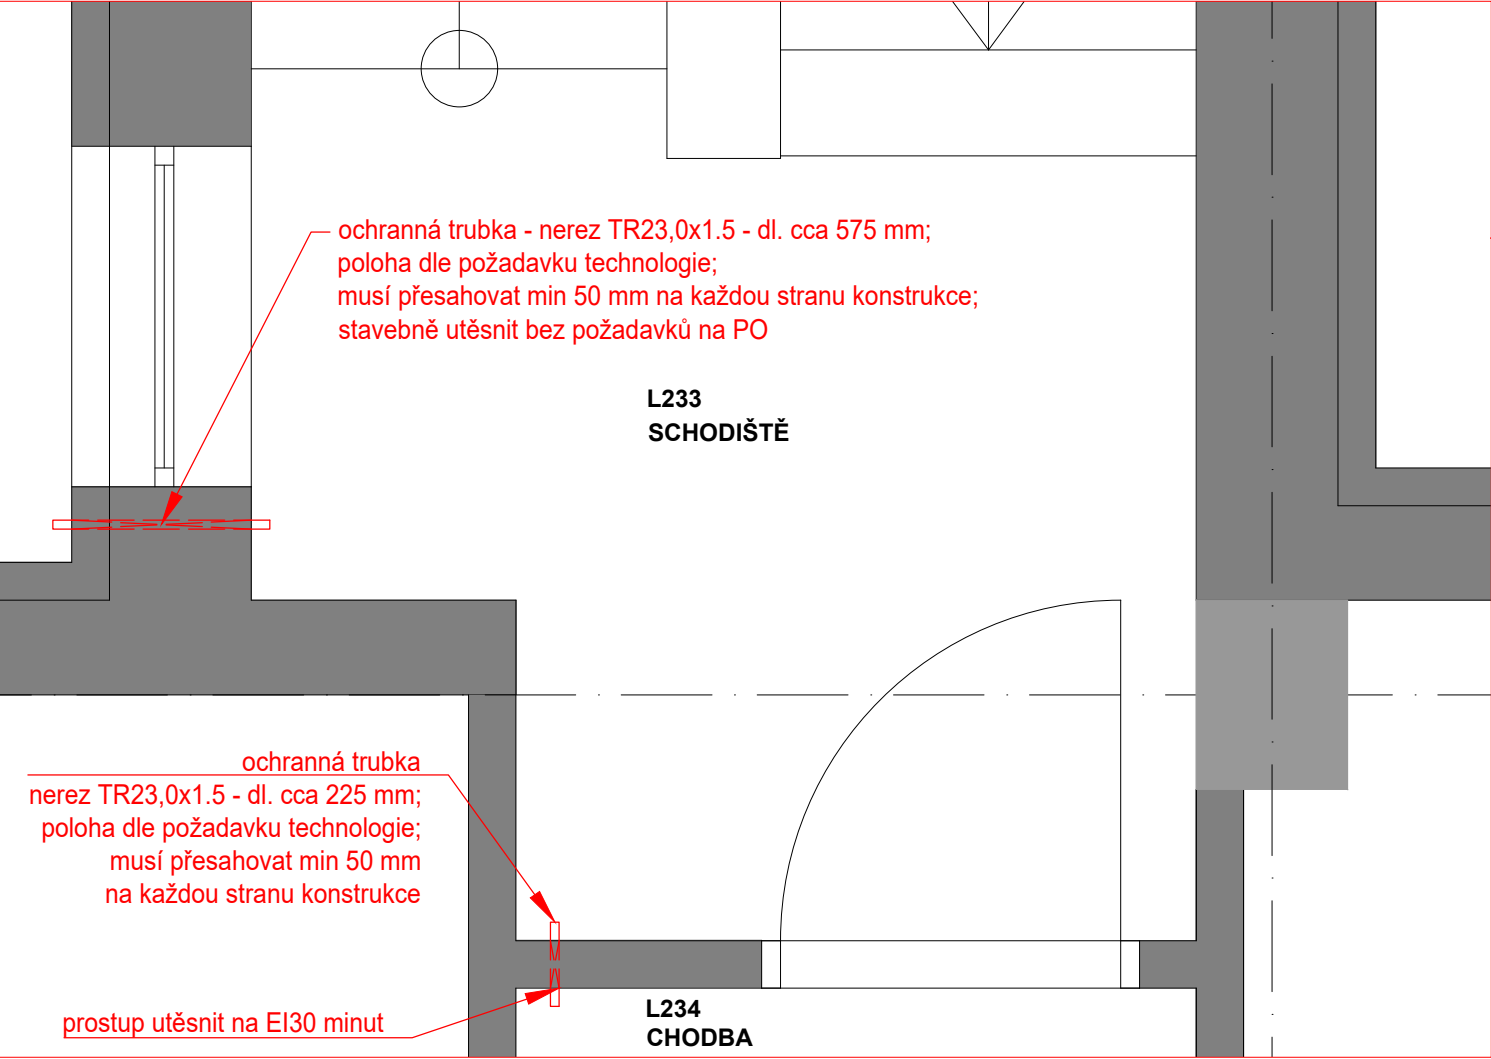

PŮDORYS 2.NP /část z celkového půdorysu/; M1:20

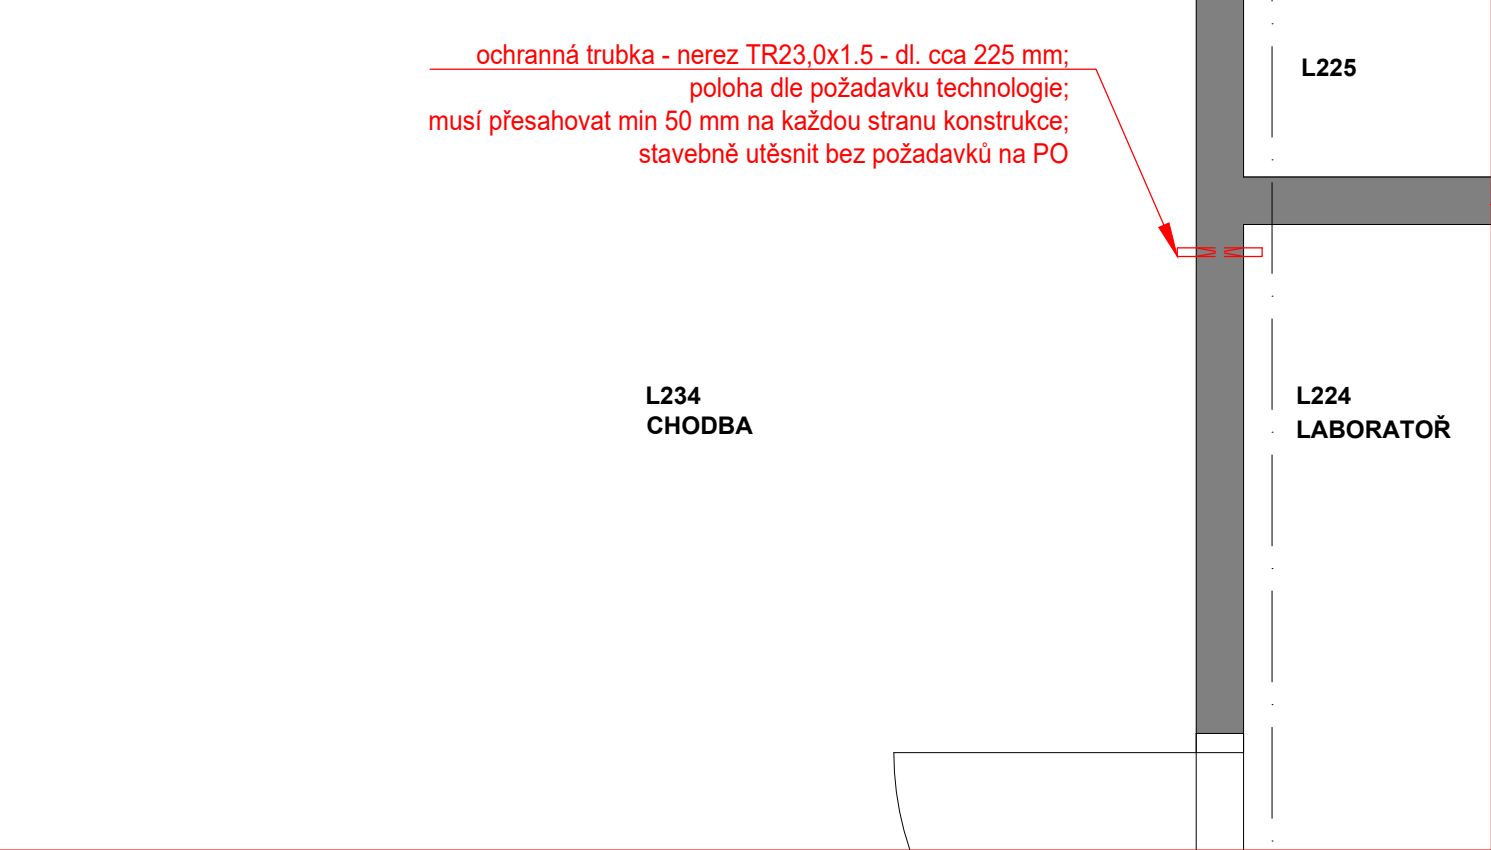

PŮDORYS 2.NP; M1:150

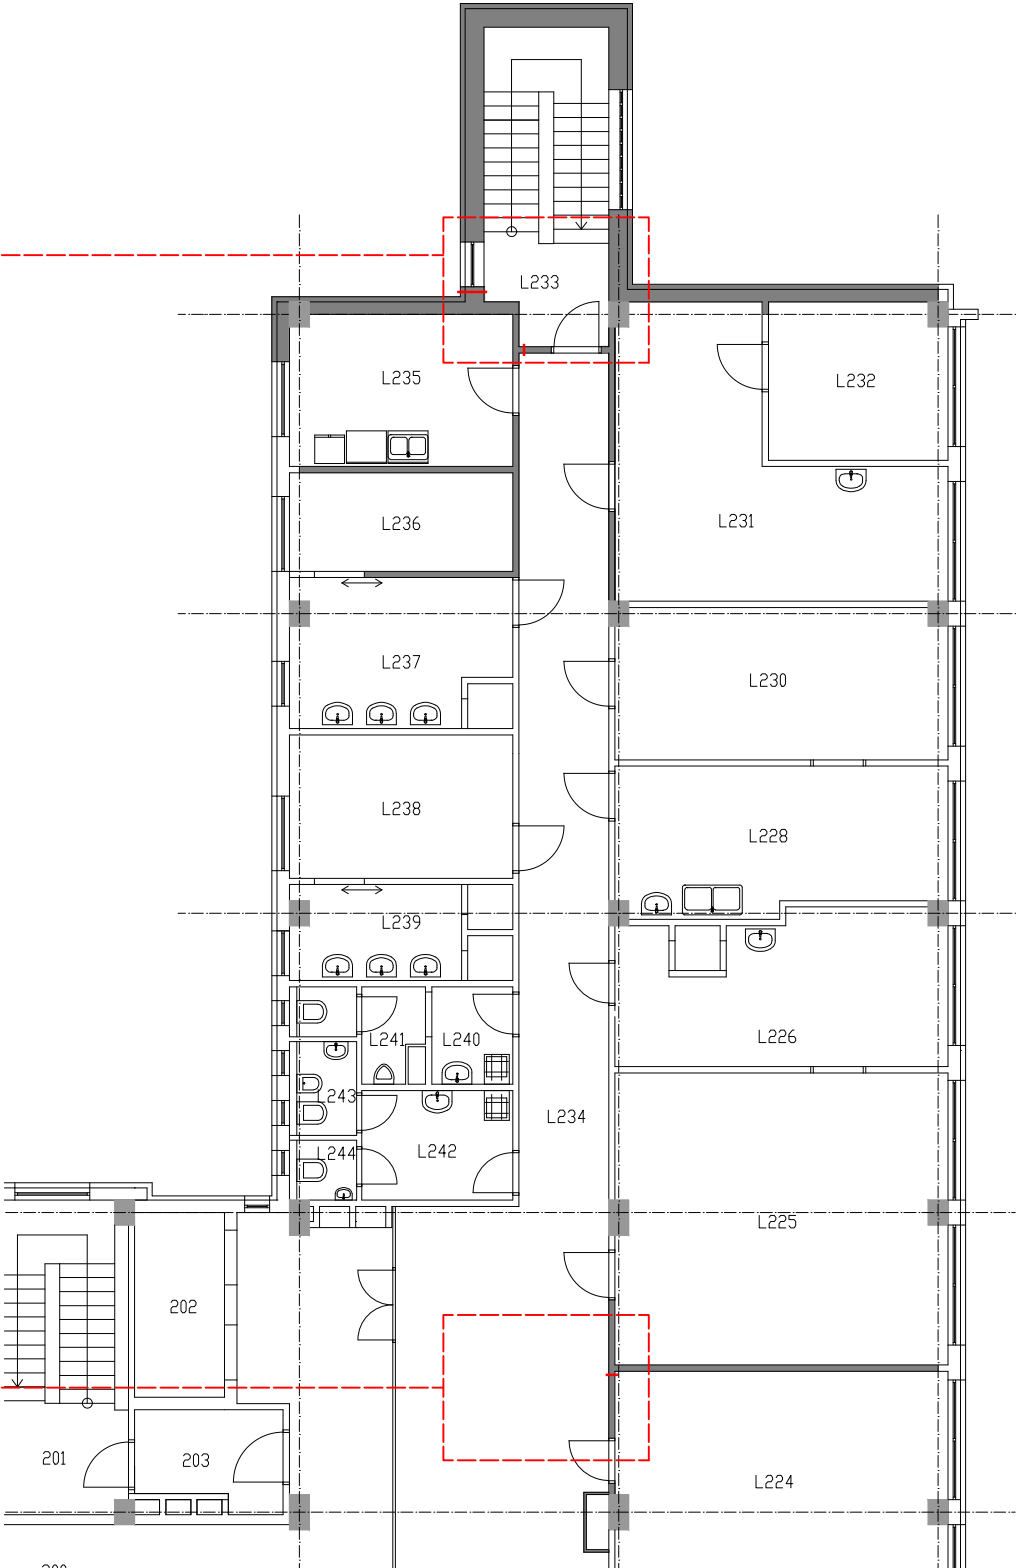

Paré:

Místo stavby:	Budova ZB, Plzeň	Katastrální území:	Plzeň	Hlavní projektant:	
Název stavby:	Modernizace stanice technických plynů a skladu hořlavin; venkovní zásobníky vodíku			Ing. Pavel Krejčí Rabštejnská 19 323 00 Plzeň	
SO, PS:	D.1 Dokumentace stavebního nebo inženýrského objektu D.1.1 Architektonicko-stavební řešení Půdorys 2.NP			Objednatel: Povodi Vltavy, státní podnik Holečkova 3178/8 150 00 Praha	
Projektant SO, PS:		Vypracoval:		Stupeň:	DPS
Ing. Pavel Krejčí Rabštejnská 19 323 00 Plzeň		Ing. Pavel Krejčí		Datum:	7/2020
		Zodpovědný projektant:		Měřítko:	1:20; 1:150
		Ing. Pavel Krejčí		Pořadové číslo: 05	