

PŮDORYS 1.PP /část z celkového půdorysu; M1:50

LEGENDA MÍSTNOSTÍ

Č.M.	MÍSTNOST	PLOCHA (m²)
001	SCHODIŠTĚ	17,50
002	VÝTAHY	6,70
003	CHODBA	86,95
004	ŠATNA, UMÝVÁRNA	9,50
005	ROZVODNA NN	18,85
010	ARCHIV	47,65
011	SKLAD	20,00
012	DÍLNA	20,00
012b	DÍLNA	3,90
013	GARÁŽ	24,00
014	GARÁŽ	129,10
015	VÝMĚNÍKOVÁ STANICE	48,00
015b	SKLAD	46,00
016	HAVARIJNÍ SKLAD	17,50
L006	GARÁŽ	76,10
L007	LABORATOŘE - SKLAD HOŘLAVIN	9,00
L008	LABORATOŘE	18,80
L009	SKLAD LABORATOŘE	51,10
L014	SCHODIŠTĚ	13,80
L022	CHLADÍCÍ BOX	


Poznámka: červenou barvou jsou označeny místnosti, které jsou předmětem tohoto projektu

LEGENDA TECHNOLOGIE

- ● ● - HELIUM 5.0 - 3x LAHVE 50 L
- ● - SYNTETICKÝ VZDUCH - 2x LAHEV 50 L
- ● - DUSÍK ECD - 2x LAHEV 50 L
- ⊙ ⊙ ⊙ - PRÁZDNÉ LÁHVE

LEGENDA ELEKTROINSTALACE

- 🔑 - VYPÍNAČ 3-FÁZOVÝ, 400V, 25A, KRYTÍ IP 44
- - NAVRHOVANÉ LED VNITŘNÍ SVÍTIDLO KRUHOVÉ PŘISAZENÉ, 4000K, 3600LM, 230V/34W, IP 44

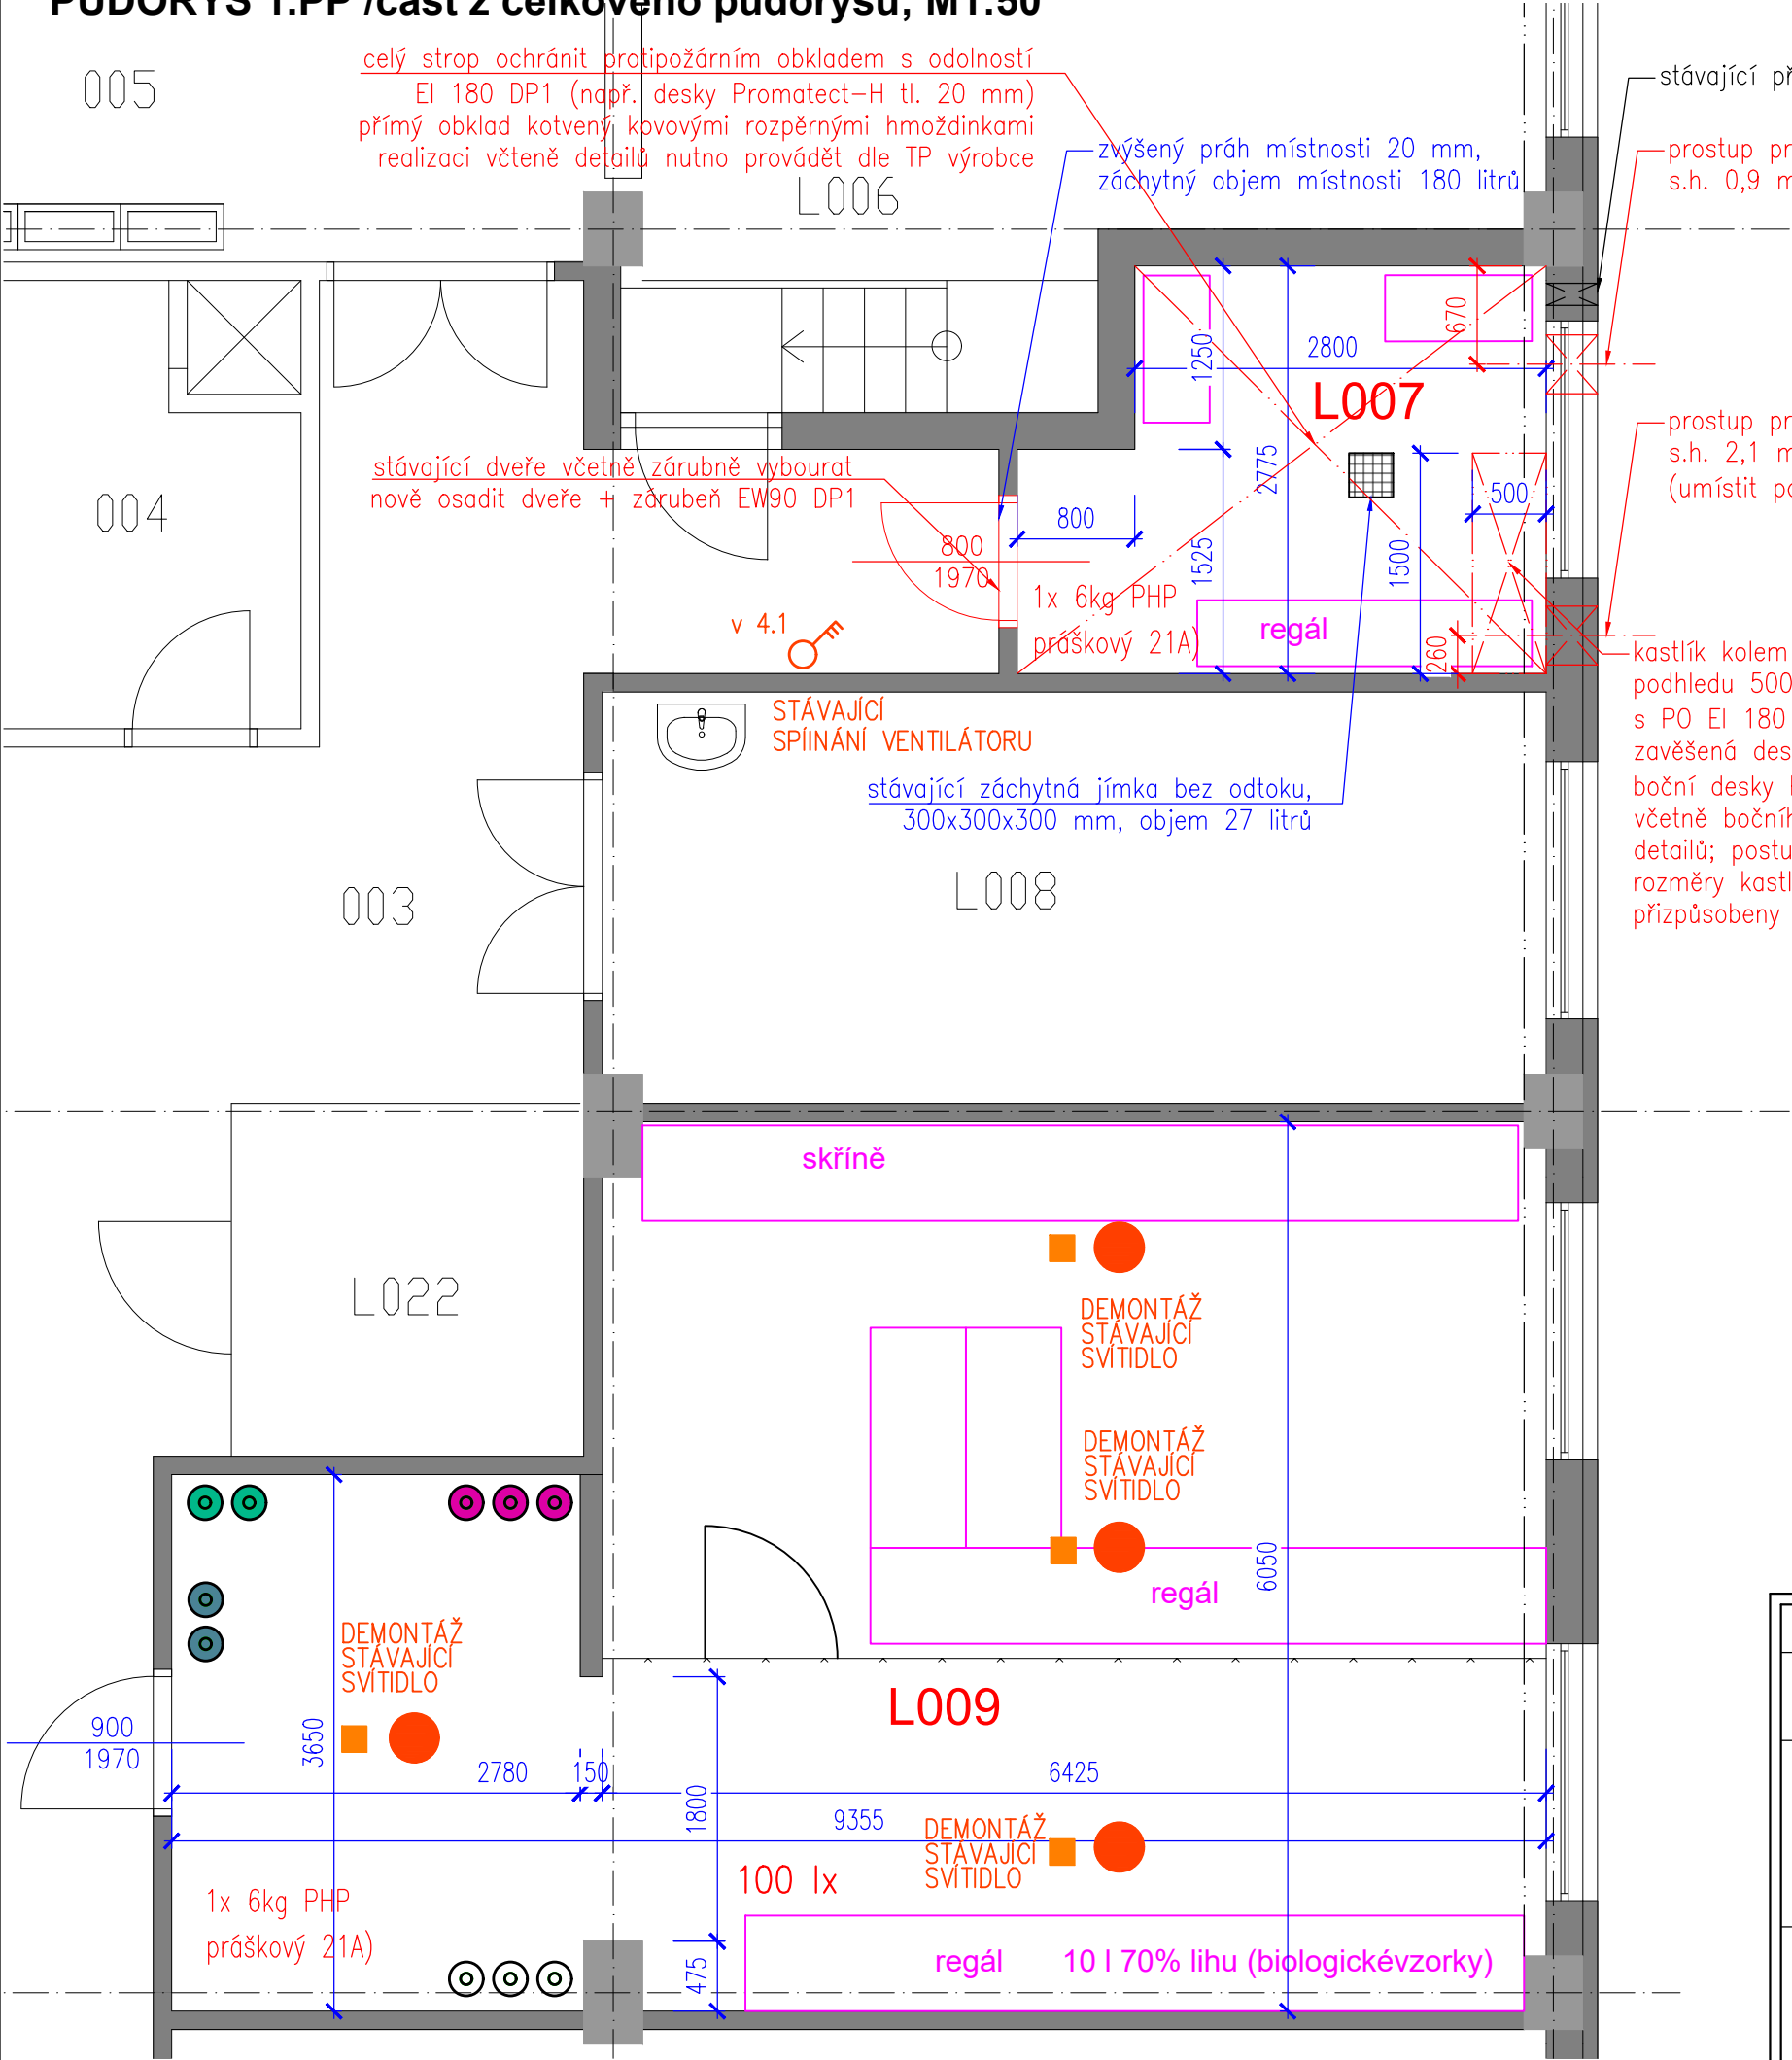

Paré:

Místo stavby:	Budova ZB, Plzeň	Katastrální území:	Plzeň	Hlavní projektant:	
Název stavby:	Modernizace stanice technických plynů a skladu hořlavin; venkovní zásobníky vodíku			Ing. Pavel Krejčí Rabštejská 19 323 00 Plzeň	
SO, PS:				Objednatel: Povodi Vltavy, státní podnik Holečkova 3178/8 150 00 Praha	
Půdorys 1.PP					
Projektant SO, PS:		Vypracoval:		Stupeň:	DPS
Ing. Pavel Krejčí Rabštejská 19 323 00 Plzeň		Ing. Pavel Krejčí		Datum:	7/2020
		Zodpovědný projektant:		Měřítko:	1:50
		Ing. Pavel Krejčí		Pořadové číslo:	
				02	