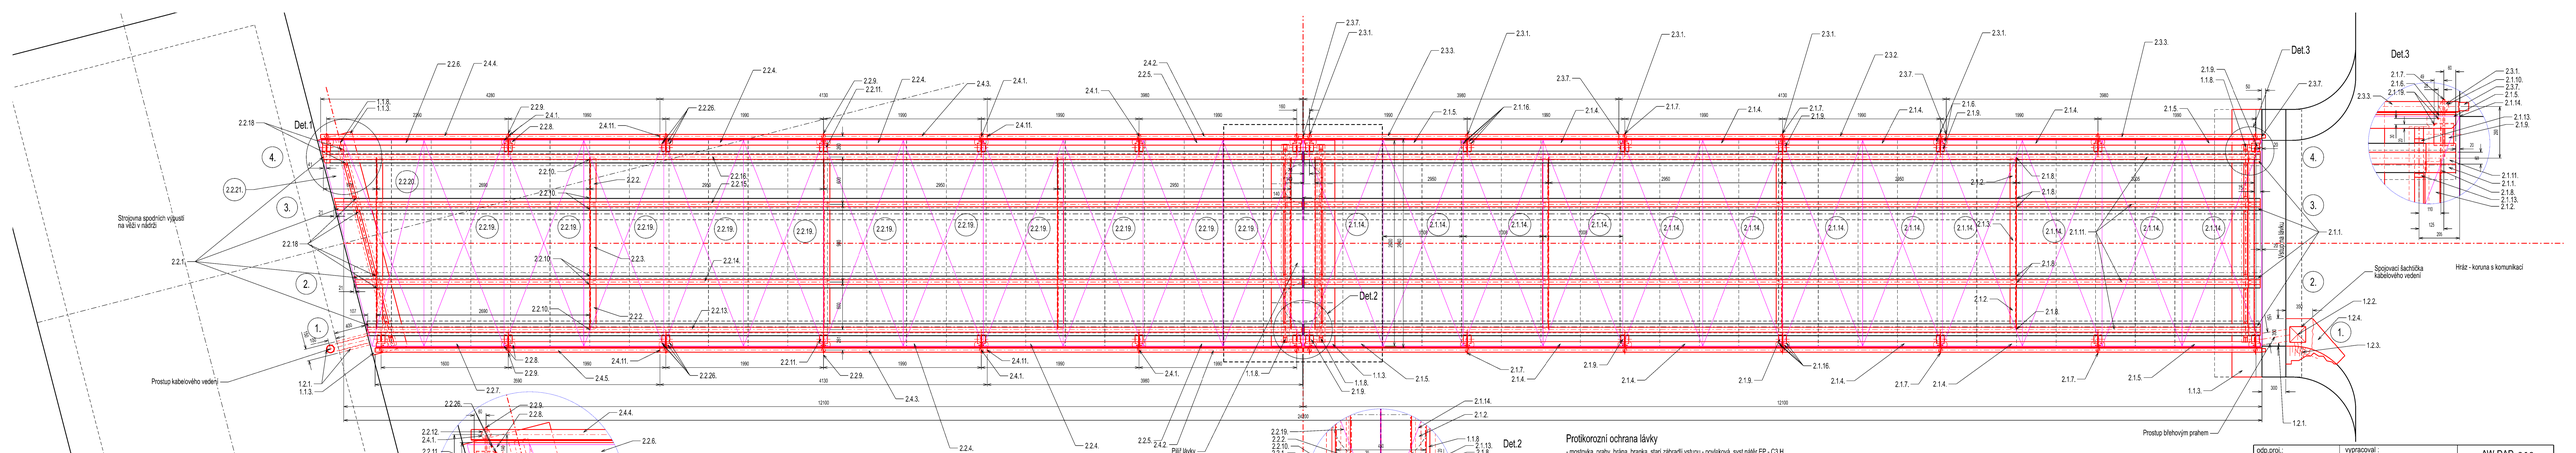

Protikorozní ochrana lávky

- mostovka, prahy, brána, branka, stará zábradlí vstupu - povlaková, syst.nátěr EP - C3.H
- pochozí rošty, zábradlí - metalizace, Zn - žárově zinkováno

odp.proj.: Ing.M.Dadejík	vypracoval: Ing.M.Dadejík		AW-DAD, s.r.o. Liberecká 778/10 412 01 Litoměřice IČO : 28715624
okres: Náchod	obec (město): Lhota u Náhořan		
AKCE: VD Rozkoš, rekonstrukce lávky k objektu tabulových uzávěrů stavba: 219170026		formát:	297x1300
		datum:	07/2020
		stupeň:	DSJ
		č.zak.:	12/2020
název přílohy: Půdorys lávky		měřítko: 1:25	č.výk./paré: D.2.1.