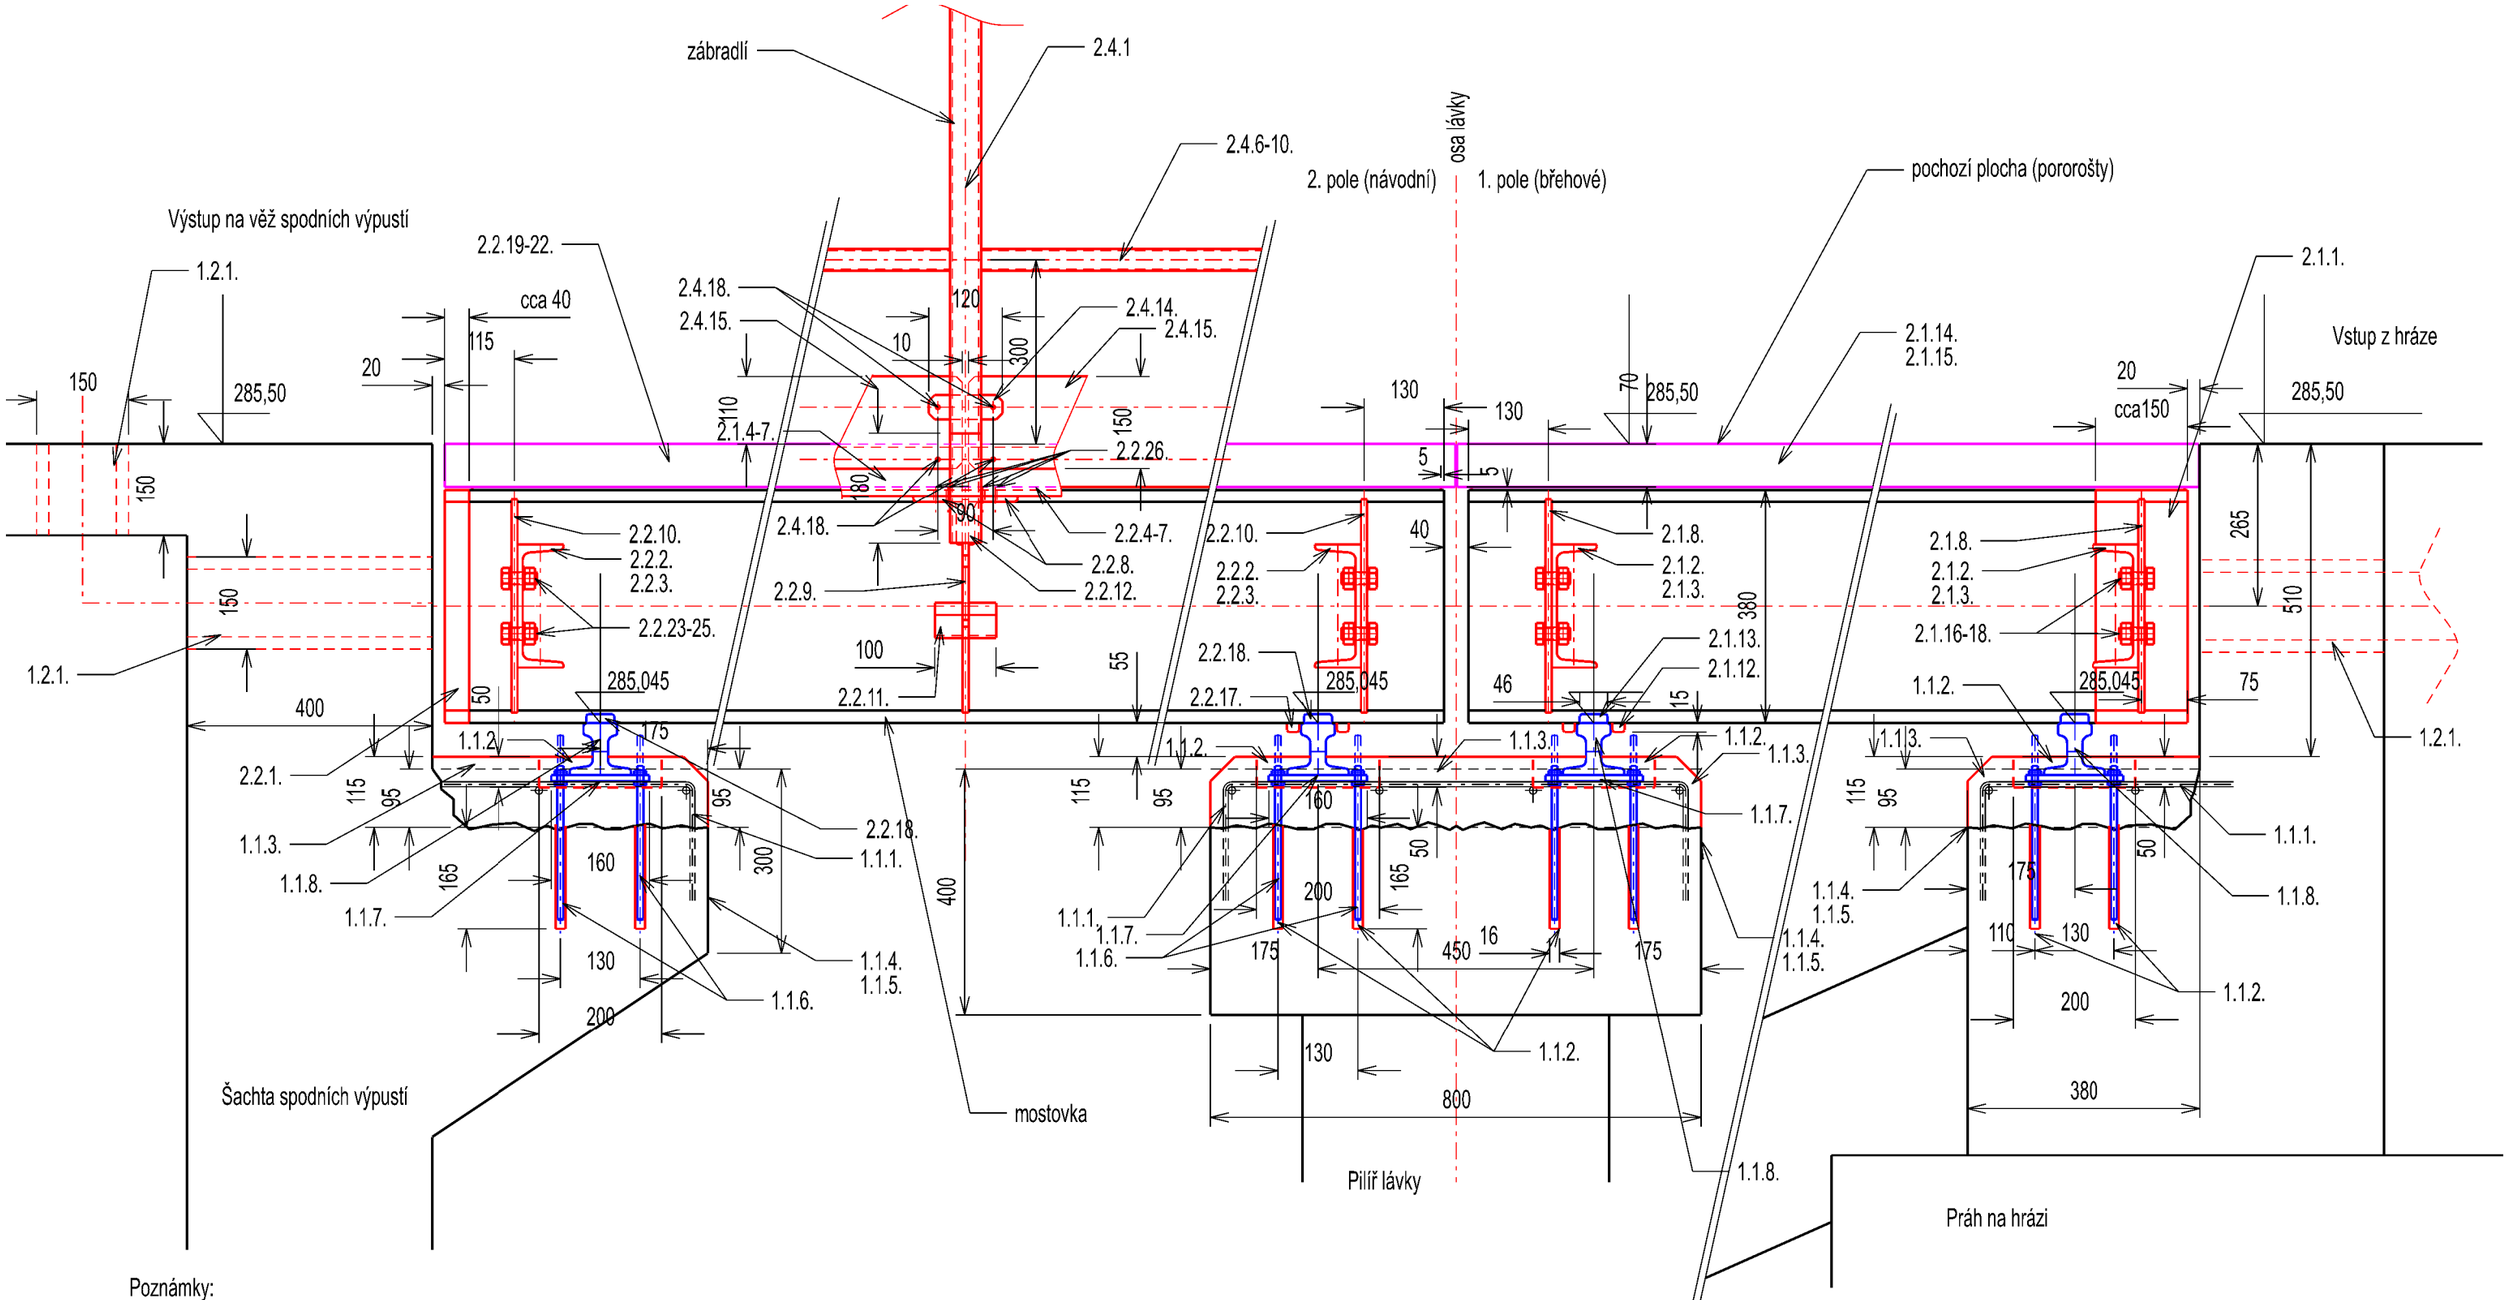

Poznámky:

1) Odkazy jsou v souladu s tabulkou specifikací.
2) Všechny hrany srazit min 1,0 mm
3) OK mostovky a úložné prahy povlaková PKO - syst.nátěr
4) OK zábradlí PKO metalizací - Zn
5) OK pojezdové plochy (pororošty) PKO metalizací - Zn
6) Při demontáži mostovek je nutné provést kontrolu stávající dispozice (rozměrů) hlavních nosníků a případně upravit délky rozpětí v PD !!!!

odp.proj.: Ing.M.Dadejík	vypracoval : Ing.M.Dadejík	AW-DAD, s.r.o. Liberecká 778/10 412 01 Litoměřice IČO : 28715624	
okres : Náchod	obec (město) : Lhota u Náhořan		
AKCE : VD Rozkoš, rekonstrukce lávky k objektu tabulových uzávěrů stavba: 219170026		formát :	A3
		datum :	07/2020
		stupeň :	DSJ
		č.zak.:	12/2020
název přílohy : Podélný řez lávkou		měřítko : 1:10	č.výk./paré : D.2.3.