



SCHÉMA NAPOJENÍ NA STÁV. DOMOVNÍ PLYNOVOD

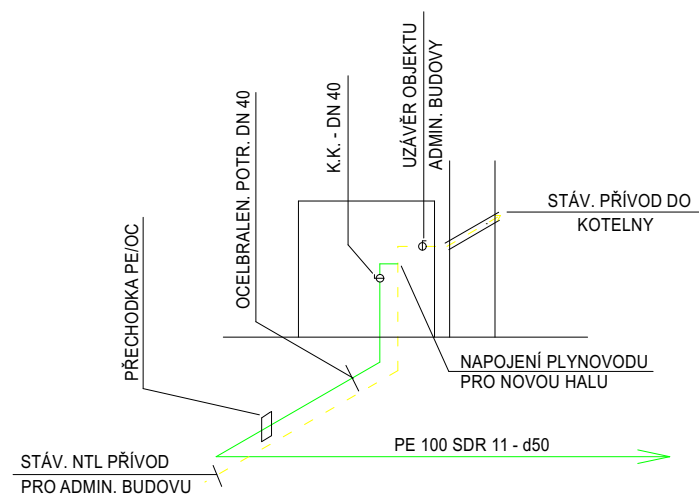

LEGENDA :

- DOMOVNÍ PLYNOVOD - VNITŘNÍ
- DOMOVNÍ PLYNOVOD - ZEMNÍ ČÁST
- CH CHRÁNIČKA
- K.K. KULOVÝ KOHOUT
- HUO HLAVNÍ UZÁVĚR OBJEKTU

ŠIKMÉ SCHÉMA DOM. PLYNOVODU 1:100

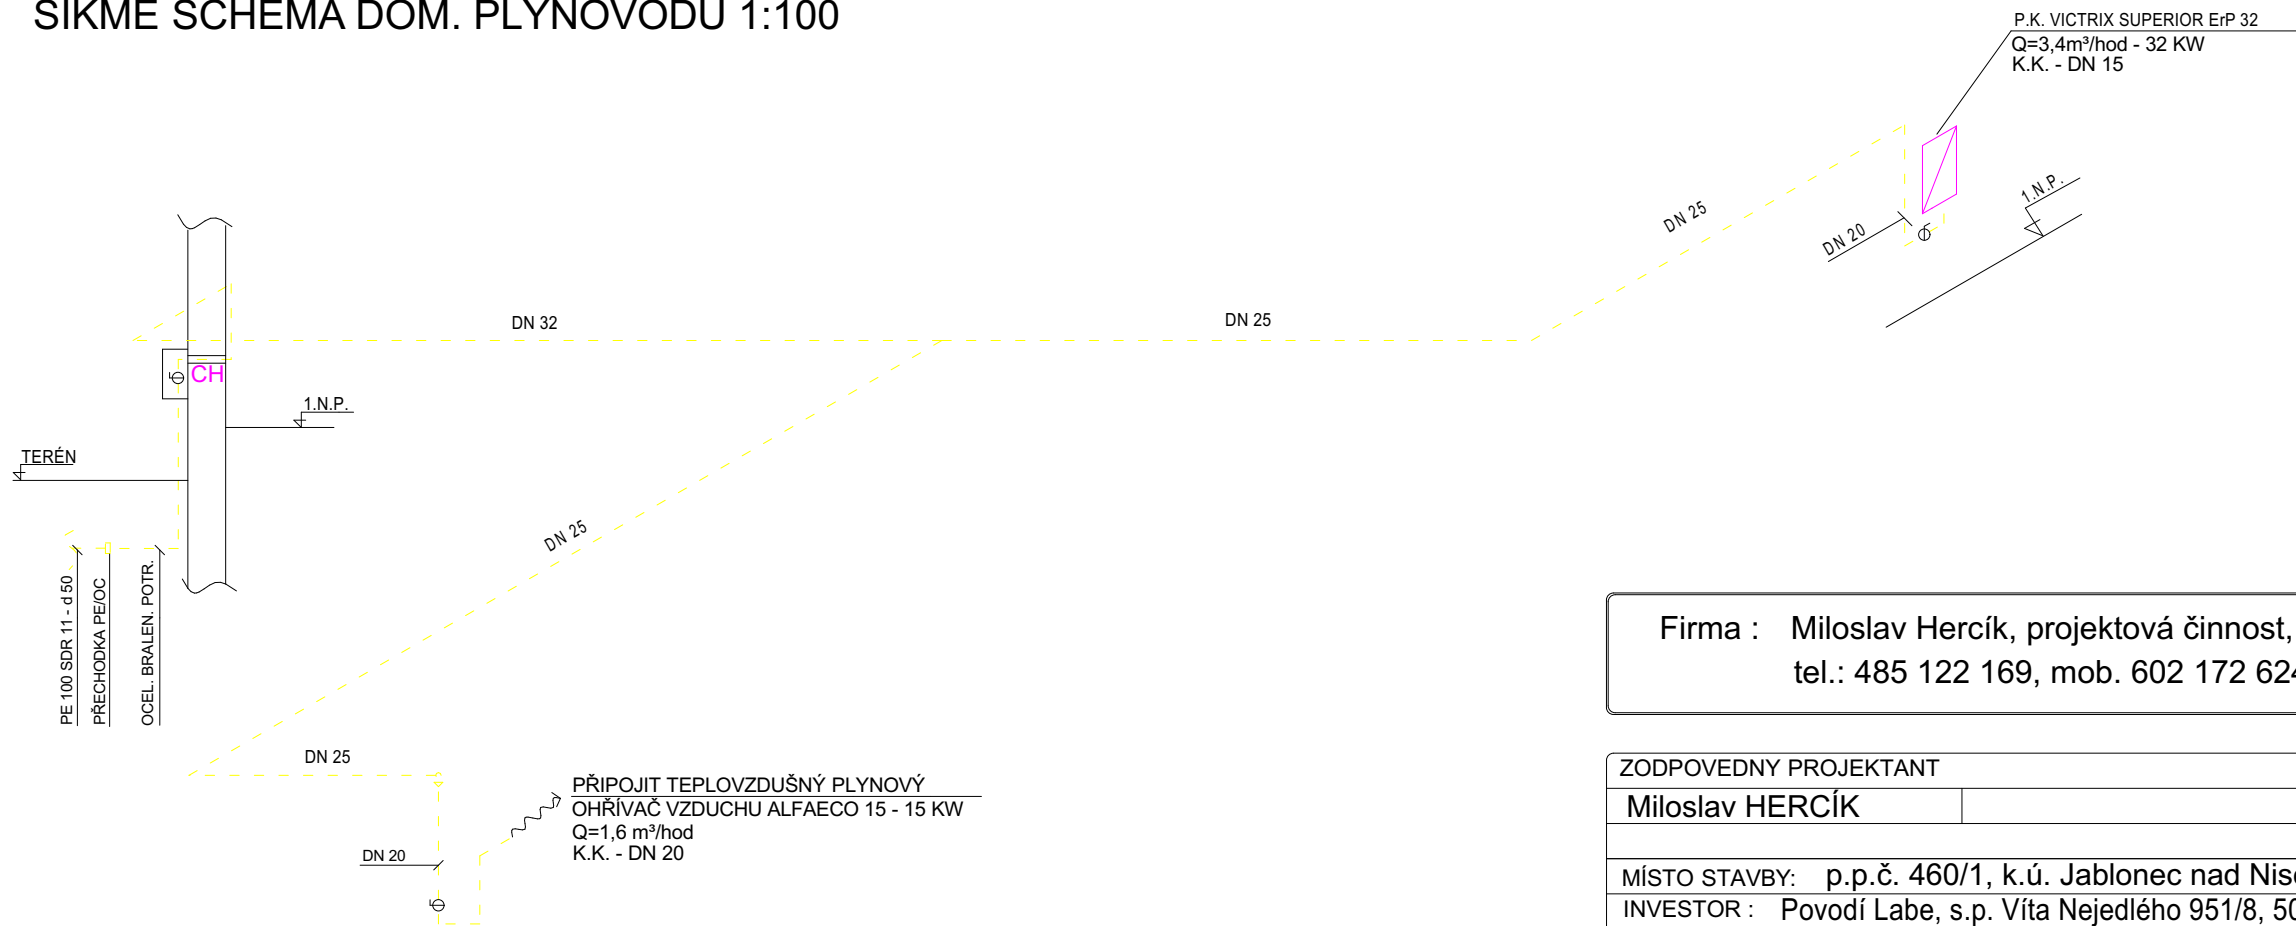

Firma : Miloslav Hercík, projektová činnost, Ostravská 671/10, Liberec 14, 460 14
tel.: 485 122 169, mob. 602 172 624 - osvědčení o autorizaci č.25737

ZODPOVEDNY PROJEKTANT		VYPRACOVAL	KRESLIL
Miloslav HERCÍK		Miloslav HERCÍK	Miloslav HERCÍK
MÍSTO STAVBY: p.p.č. 460/1, k.ú. Jablonec nad Nisou-Rýnovice			DATUM : 10/2017
INVESTOR : Povodí Labe, s.p. Víta Nejedlého 951/8, 500 03 Hradec Králové			FORMÁT : 2xA4
NÁZEV AKCE : Objekty Z3, víceúčelový objekt povodňového dvora Z3 hala, sklad, nástrojárna			MĚŘÍTKO : 1:100
			STUPEŇ : DPS
NÁZEV VÝKRESU : Šikmé schema domovního plynovodu			Č. VÝKRESU: P-3