



SCHÉMA NAPOJENÍ NA STÁV. DOMOVNÍ PLYNOVOD

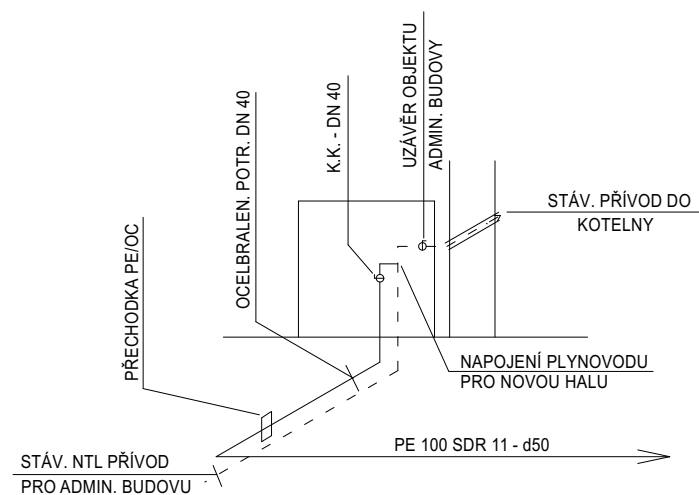

LEGENDA :

- DOMOVNÍ PLYNOVOD - VNITŘNÍ
- DOMOVNÍ PLYNOVOD - ZEMNÍ ČÁST
- CH CHRÁNIČKA
- K.K. KULOVÝ KOHOUT
- HUO HLAVNÍ UZÁVĚR OBJEKTU

ŠIKMÉ SCHÉMA DOM. PLYNOVODU 1:100

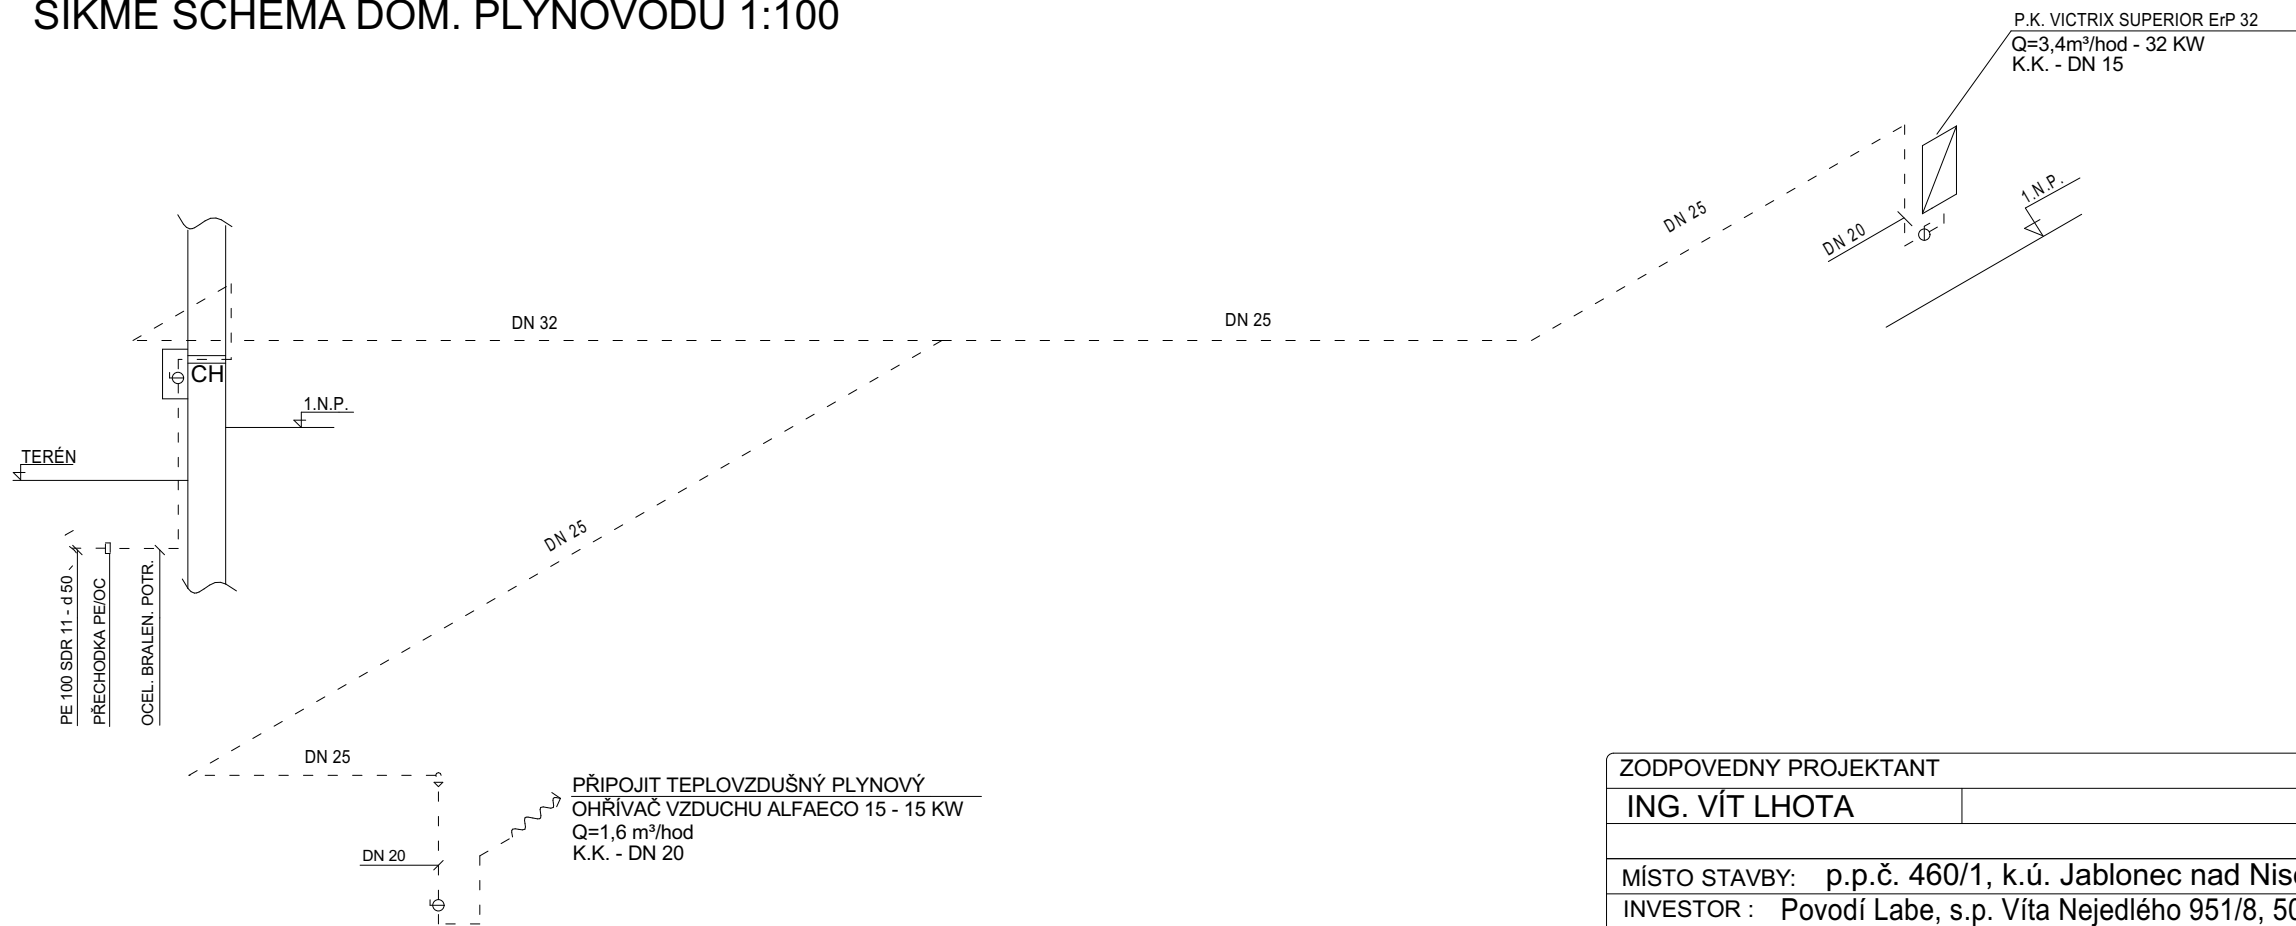

ZODPOVEDNY PROJEKTANT		VYPRACOVAL	KRESLIL
ING. VÍT LHOTA		Miloslav HERCÍK	Miloslav HERCÍK
MÍSTO STAVBY: p.p.č. 460/1, k.ú. Jablonec nad Nisou-Rýnovice			
INVESTOR : Povodí Labe, s.p. Víta Nejedlého 951/8, 500 03 Hradec Králové			DATUM : 10/2017
NÁZEV AKCE : Objekty Z3, víceúčelový objekt povodňového dvora Z3 hala, sklad, nástrojárna			FORMÁT : 2xA4
			MĚŘÍTKO : 1:100
			STUPEŇ : DPS
NÁZEV VÝKRESU : Šikmé schema domovního plynovodu			Č. VÝKRESU: P-3