



Váš dopis zn.:
ze dne: 7.12.2015
Naše značka: O15610151543/TPCLi/Po
Vyřizuje: Ing. Renata Pokorná
Datová schránka: f7rf9ns
Telefon: 840 111 111
Email: info@scvk.cz
Datum: 21.12.2015

Stavitelství Lhota
Ing. Vít Lhota
Zásada 311
468 25 Zásada

Vyjádření společnosti Severočeské vodovody a kanalizace, a.s.

Název akce:	Objekty Z3 – hala sklad a nástrojárna		
Účel vyjádření:	předložená dokumentace - DUR a Existence zařízení ve správě SČVK, a.s.		
Zájmové území:	Okres: Jablonec nad Nisou		
	Obec: Jablonec nad Nisou		
	Část obce, ulice, č.p.: Rýnovice, Želivského		
	Katastrální území, parcelní číslo: Rýnovice, p.p.č. 460/1		
Žadatel:	Stavitelství Lhota		
Adresa, tel., e-mail	468 25 Zásada 311, tel: 602 345 437, mail: lhota-stavitelstvi@volny.cz		
Projektant:	Stavitelství Lhota		
Adresa, tel., e-mail	468 25 Zásada 311, tel: 602 345 437, mail: lhota-stavitelstvi@volny.cz		
Investor:	Povodí Labe, s.p.		
Adresa, tel., e-mail	Víta Nejedlého 951/8, 500 03 Hradec Králové		
Vlastník dotčené IS	SVS		
Platnost vyjádření:	jeden rok ode dne vyhotovení (v případě, že Váš zájem nadále trvá, požádejte před uplynutím této lhůty o prodloužení platnosti vyjádření)		
Vodohospodářská stavba	NE	Číslo stavby SVS	

Existence sítí

Ve výše uvedeném zájmovém území **se nachází** zařízení provozovaná společností Severočeské vodovody a kanalizace, a.s. a jejich ochranná nebo bezpečnostní pásma. Konkrétně se jedná o:

- Vodovodní řad do DN 500

Uvedené zařízení je zakresleno v příloze č.1, jež je nedílnou součástí poskytnuté informace. Zákres liniových vedení slouží pouze jako orientační informace o jeho existenci a nenahrazuje skutečné umístění zařízení v zájmovém území. Skutečné umístění zařízení je nutno zjistit vytýčením přímo na místě, nejlépe před zahájením projektových prací. V případě nejasností budou provedeny kopané sondy či vytýčení inspekční kamerou. Stavebník je povinen neprodleně ohlásit případné poškození vodohospodářského zařízení provozovateli.

Stavebník odpovídá za eventuální škodu na vodohospodářském zařízení způsobenou svojí činností.

Případná existence vodovodních či kanalizačních přípojek není předmětem tohoto stanoviska. Naše společnost není jejich správcem (viz § 3, odst. 3 zákona č. 274/2001 Sb. Zákona o vodovodech a kanalizacích v platném znění), se žádostí o informaci o existenci přípojek se obraťte na jejich vlastníky, tedy na vlastníky nemovitostí, jejichž pozemky budou stavbou dotčeny.

Vytýčení skutečného umístění zařízení ve správě společnosti Severočeské vodovody a kanalizace, a.s. a jeho následné zakreslení do situace je nutné objednat na tel. 840 111 111; info@scvk.cz.

Pro provádění zemních, stavebních a ostatních prací v ochranném a bezpečnostním pásmu zařízení ve správě Severočeských vodovodů a kanalizací, a.s. Teplice požadujeme plně respektovat toto zařízení a to za dodržení všech předpisů a norem, které se k této činnosti vztahují.

V případě, že dojde ke střetu se zařízením v naší správě, jste povinen toto neprodleně oznámit na tel. 840 111 111 a projednat s naší společností.

Při odkrytí zařízení ve správě Severočeských vodovodů a kanalizací, a.s. Teplice v průběhu prováděných prací požadujeme toto před zásypem protokolárně předat naší společnosti. Dojde-li ke vstupu do ochranného pásma v průběhu prováděných prací, je potřeba tuto skutečnost neprodleně oznámit naší společnosti.

Při případném nedodržení těchto podmínek bude naše společnost požadovat náhradu způsobených škod a uvedení vzniklých nesrovnalostí do souladu s právními předpisy a normami.

Poskytnutá informace nenahrazuje stanovisko k projektové dokumentaci pro vydání příslušného rozhodnutí.

Obecné technické podmínky pro střety se zařízením ve správě Severočeských vodovodů a kanalizací, a. s. jsou k dispozici na www.scvk.cz.

Vyjádření ke stavbě haly Z3

Jedná se o centralizaci jednotlivých provozů údržby, nebude tedy zvýšen počet zaměstnanců. Stávající spotřeba vody a odvádění odpadních vod zůstane **bez navýšení**. Nový objekt bude napojen na stávající rozvody vody objektu č.p.3927 (za vodoměrem). Přípojka kanalizace byla vybudována již v předchozí etapě. V této etapě dojde pouze k napojení vnitřních rozvodů do stávající přípojky. Vodné a stočné je placeno na **OM 605025070** (objekt č.p. 3927)

Se stavbou dle PD souhlasíme při splnění následujících podmínek:


- Bude splněn kanalizační řád

Severočeské vodovody a kanalizace, a.s.
415 50 Teplice, Česká 1689
IČ: 49099451 DIČ: CZ49099451
173

Ing. Renata Pokorná
referent technickoprovozní činnosti

Příloha:

1. Situace a orientační zakres s vyznačeným zařízením provozovaným společností Severočeské vodovody a kanalizace, a.s.
2. PD

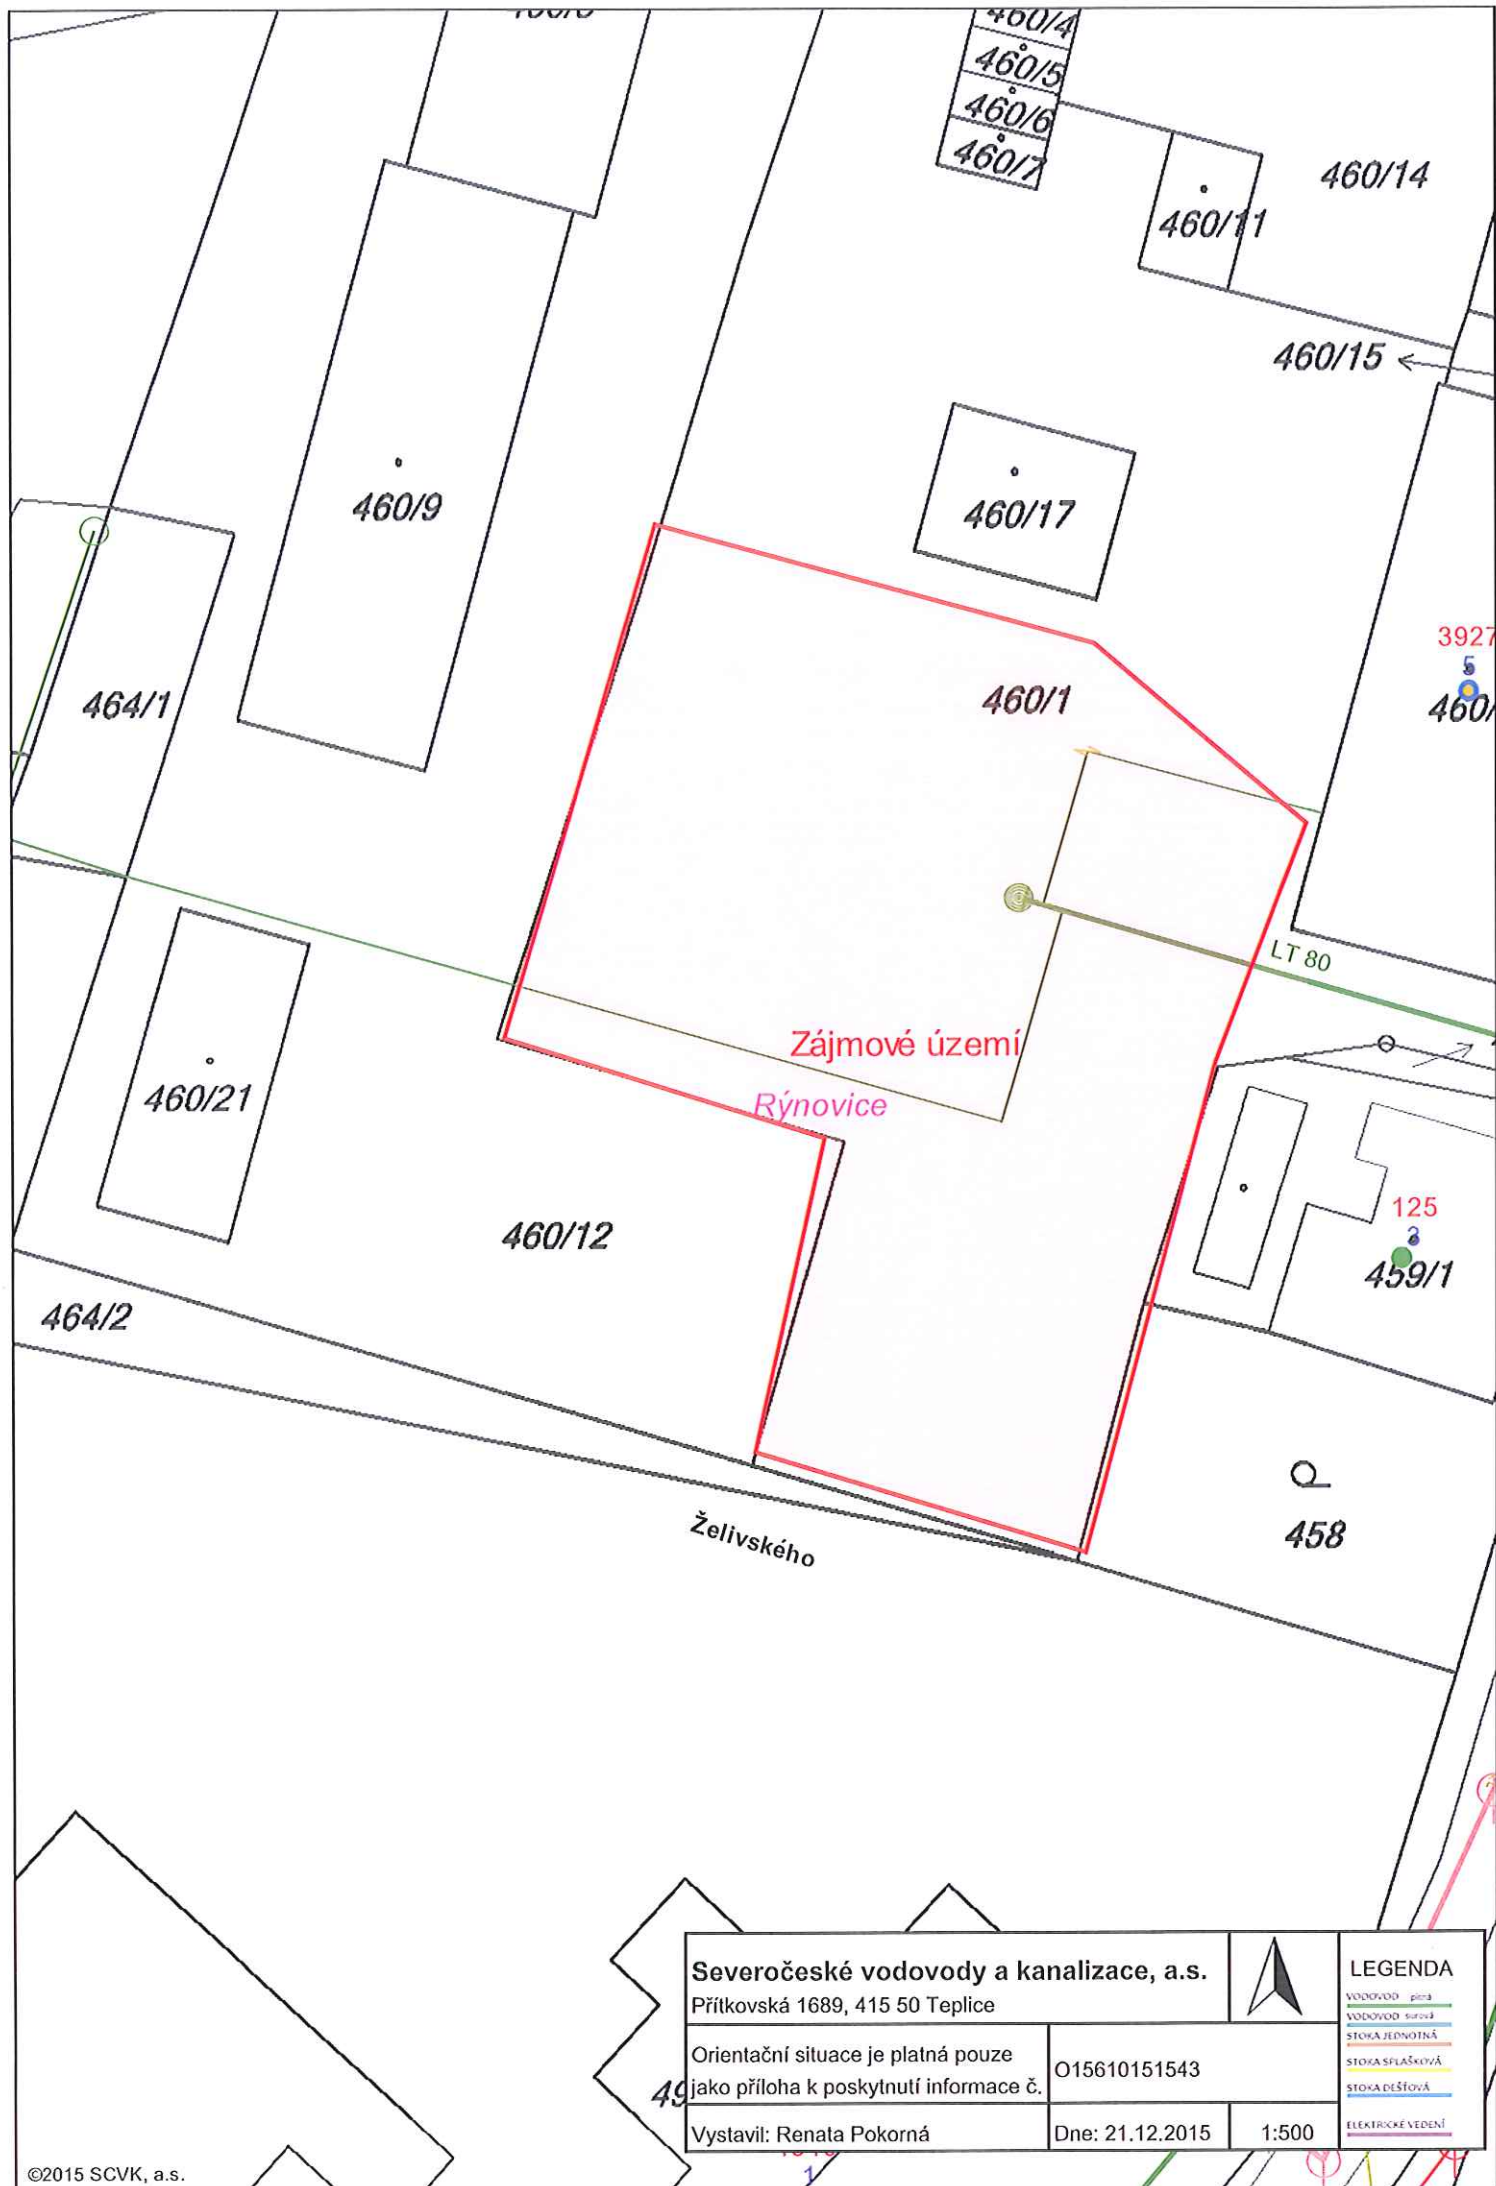

Severočeské vodovody a kanalizace, a.s.
Přítkovská 1689, 415 50 Teplice



LEGENDA

- VODOVOD - pítavá
- VODOVOD - sítavá
- STOKA JEDNOTNÁ
- STOKA SPLAŠKOVÁ
- STOKA DEŠŤOVÁ
- ELEKTRICKÉ VEDENÍ


Orientační situace je platná pouze
jako příloha k poskytnutí informace č.

O15610151543

Vystavil: Renata Pokorná

Dne: 21.12.2015

1:500

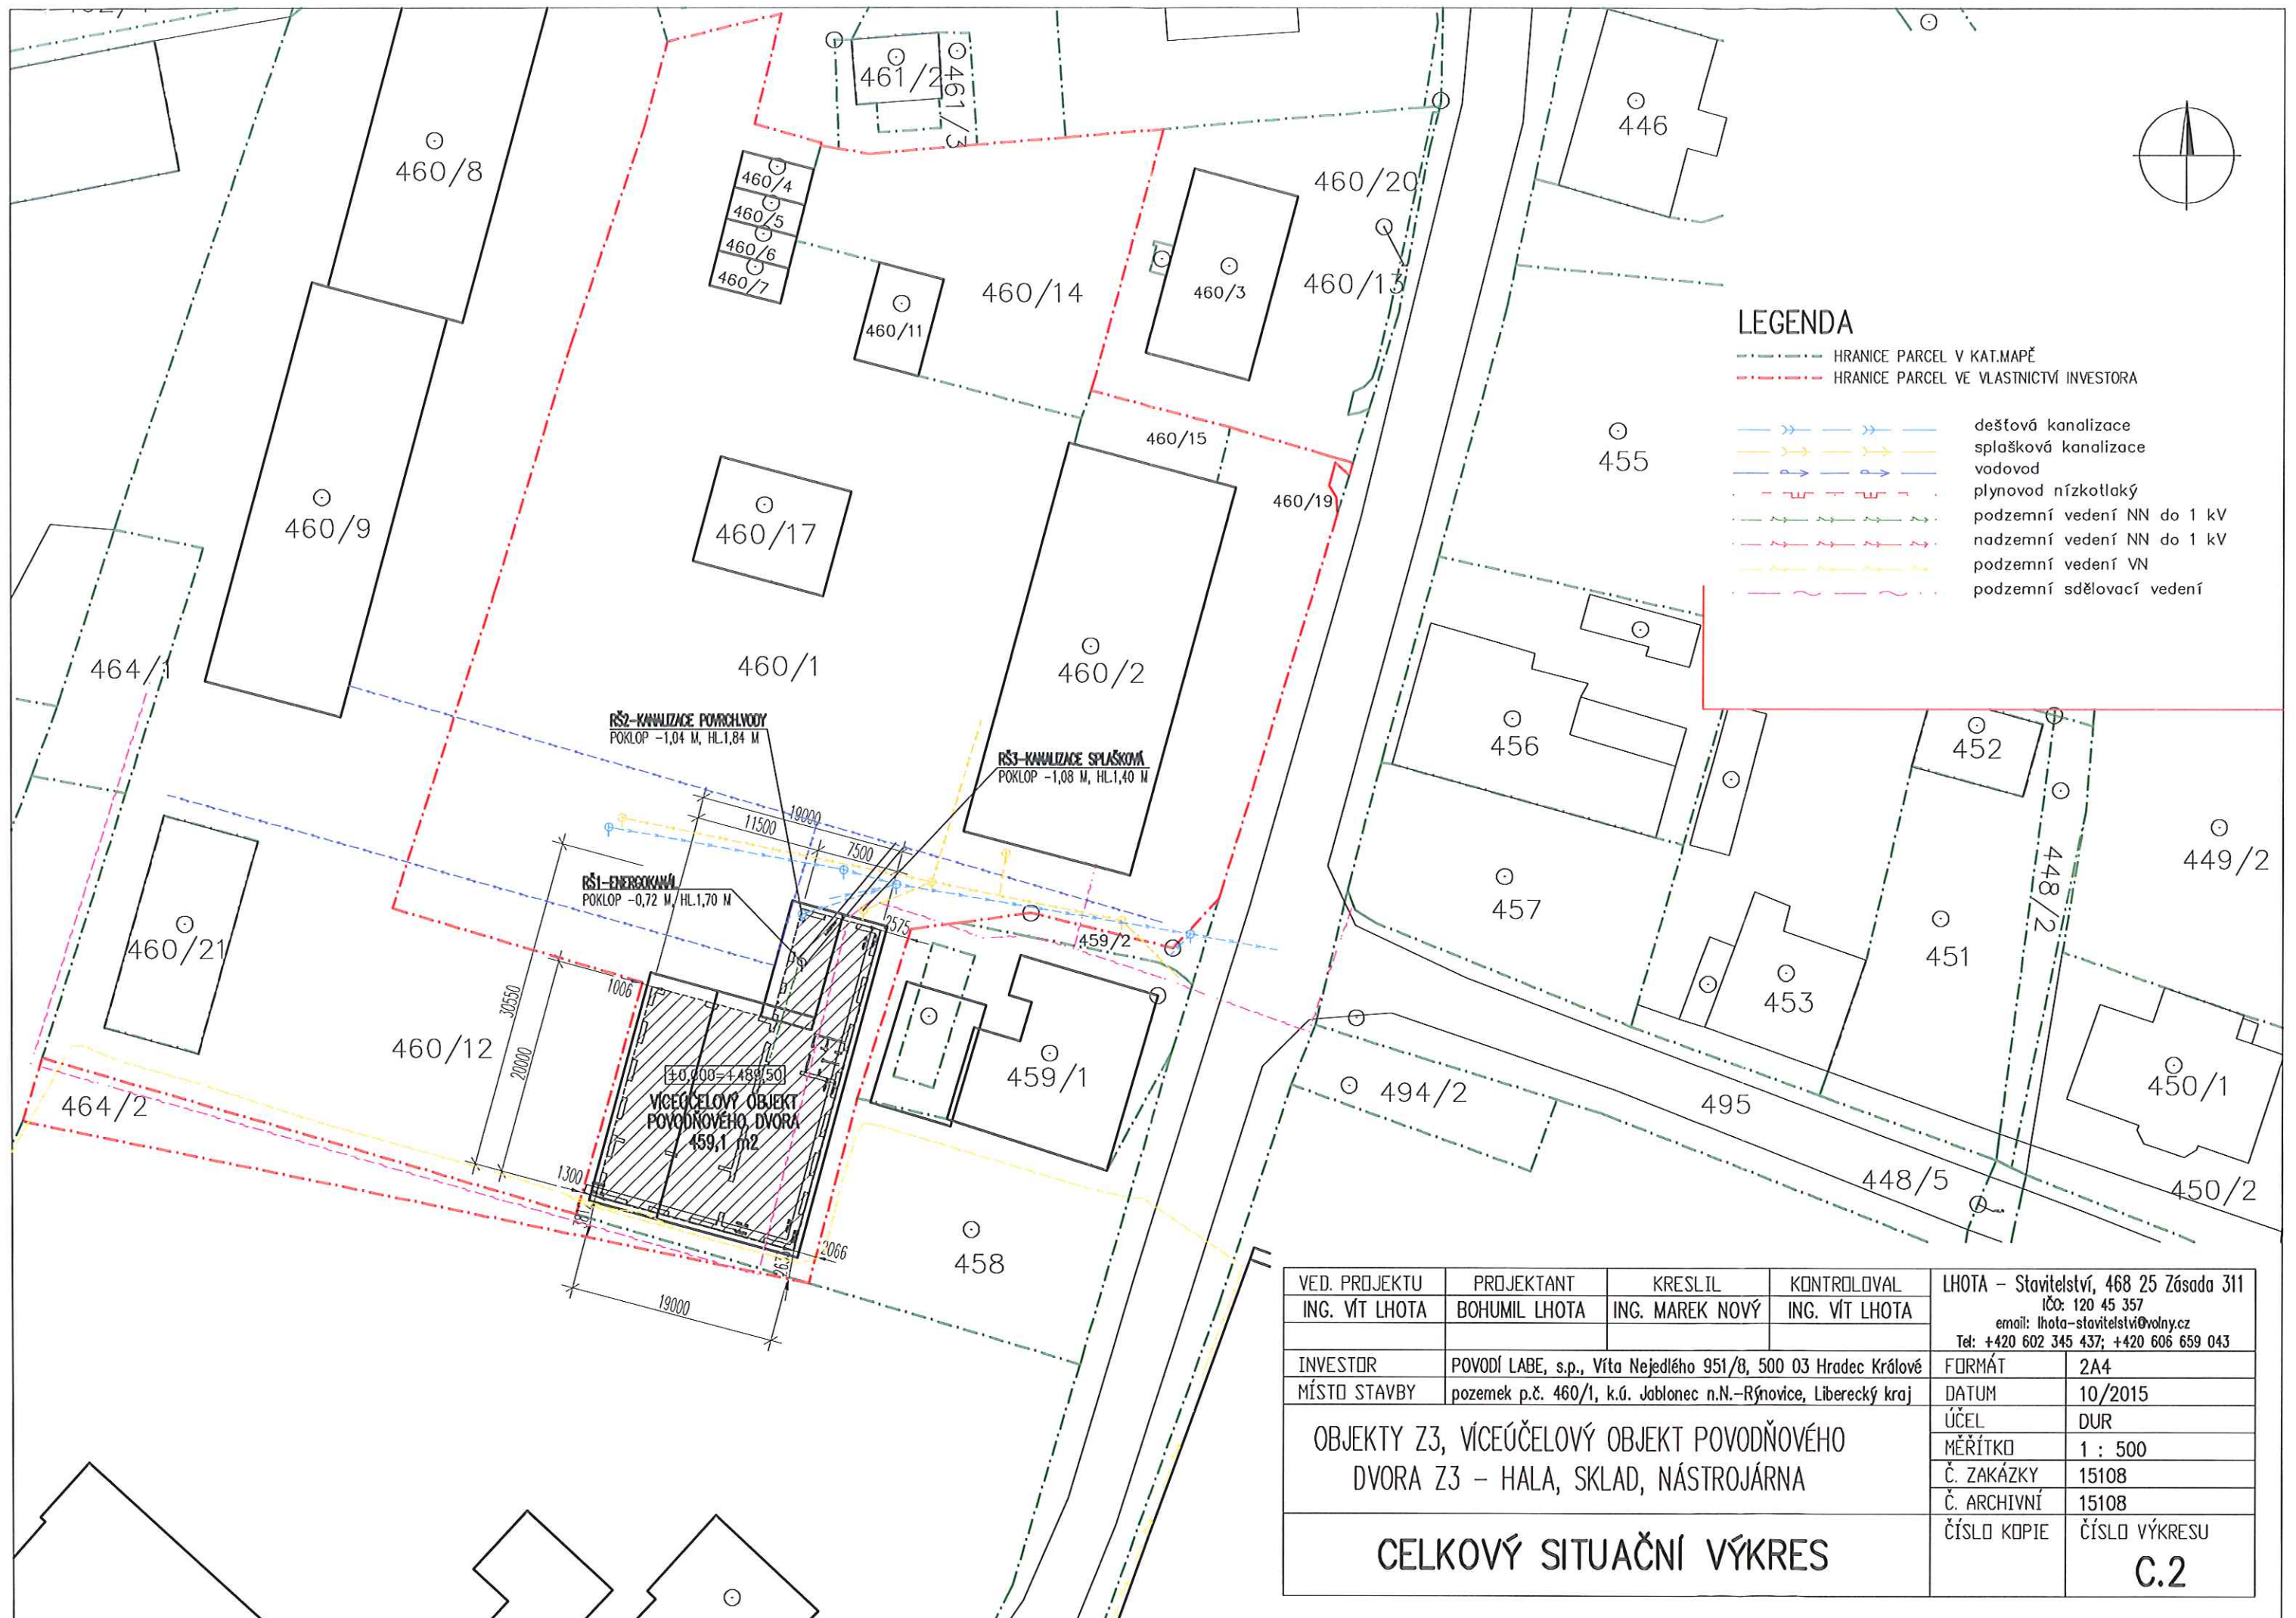

VED. PROJEKTU	PROJEKTANT	KRESLIL	KONTROLOVAL	LHOTA – Stavitelství, 468 25 Zásada 311 IČO: 120 45 357 email: lhota-stavitelství@volny.cz Tel: +420 602 345 437; +420 606 659 043	
ING. VÍT LHOTA	BOHUMIL LHOTA	ING. MAREK NOVÝ	ING. VÍT LHOTA		
INVESTOR	POVODÍ LABE, s.p., Víta Nejedlého 951/8, 500 03 Hradec Králové			FORMÁT	2A4
MÍSTO STAVBY	pozemek p.č. 460/1, k.ú. Jablonec n.N.–Rýnovice, Liberecký kraj			DATUM	10/2015
OBJEKTY Z3, VÍCEÚČELOVÝ OBJEKT POVODŇOVÉHO DVORA Z3 – HALA, SKLAD, NÁSTROJÁRNA				ÚČEL	DUR
				MĚŘÍTKO	1 : 500
				Č. ZAKÁZKY	15108
				Č. ARCHIVNÍ	15108
CELKOVÝ SITUAČNÍ VÝKRES				ČÍSLO KOPIE	ČÍSLO VÝKRESU C.2