



STATUTÁRNÍ MĚSTO JABLONEC NAD NISOU

Petr VOBOŘIL, náměstek primátora

192/2014/OIV
Ing. Markéta Horáková
3.6.2014

Povodí Labe, s.p.
Víta Nejedlého 951
500 03 Hradec Králové 3

Povodí Labe, státní podnik HRADEC KRÁLOVÉ				
Datum: 11.6.2014		22711/2014/PLa		
Č.j.: 18, 14/16137				
listy	přílohy	spis. znak	sk. znak	lhůta
1	1			

23

Napojení dešťové kanalizační přípojky na dešťovou kanalizaci v ulici Želivského

Na základě Vaší žádosti Vám sdělujeme, že statutární město Jablonec nad Nisou jako vlastník dešťové kanalizace uložené v ulici Želivského


s o u h l a s í

s napojením dešťové kanalizační přípojky z areálu Povodí Labe, s.p. v ulici Želivského na tuto stoku.

Toto vyjádření je platné pro předloženou, námi podepsanou a orazítkovanou situaci.
Vyjádření je určeno pro další řízení a nenahrazuje souhlas ani povolení stavebního úřadu.

Petr Vobořil
náměstek primátora města



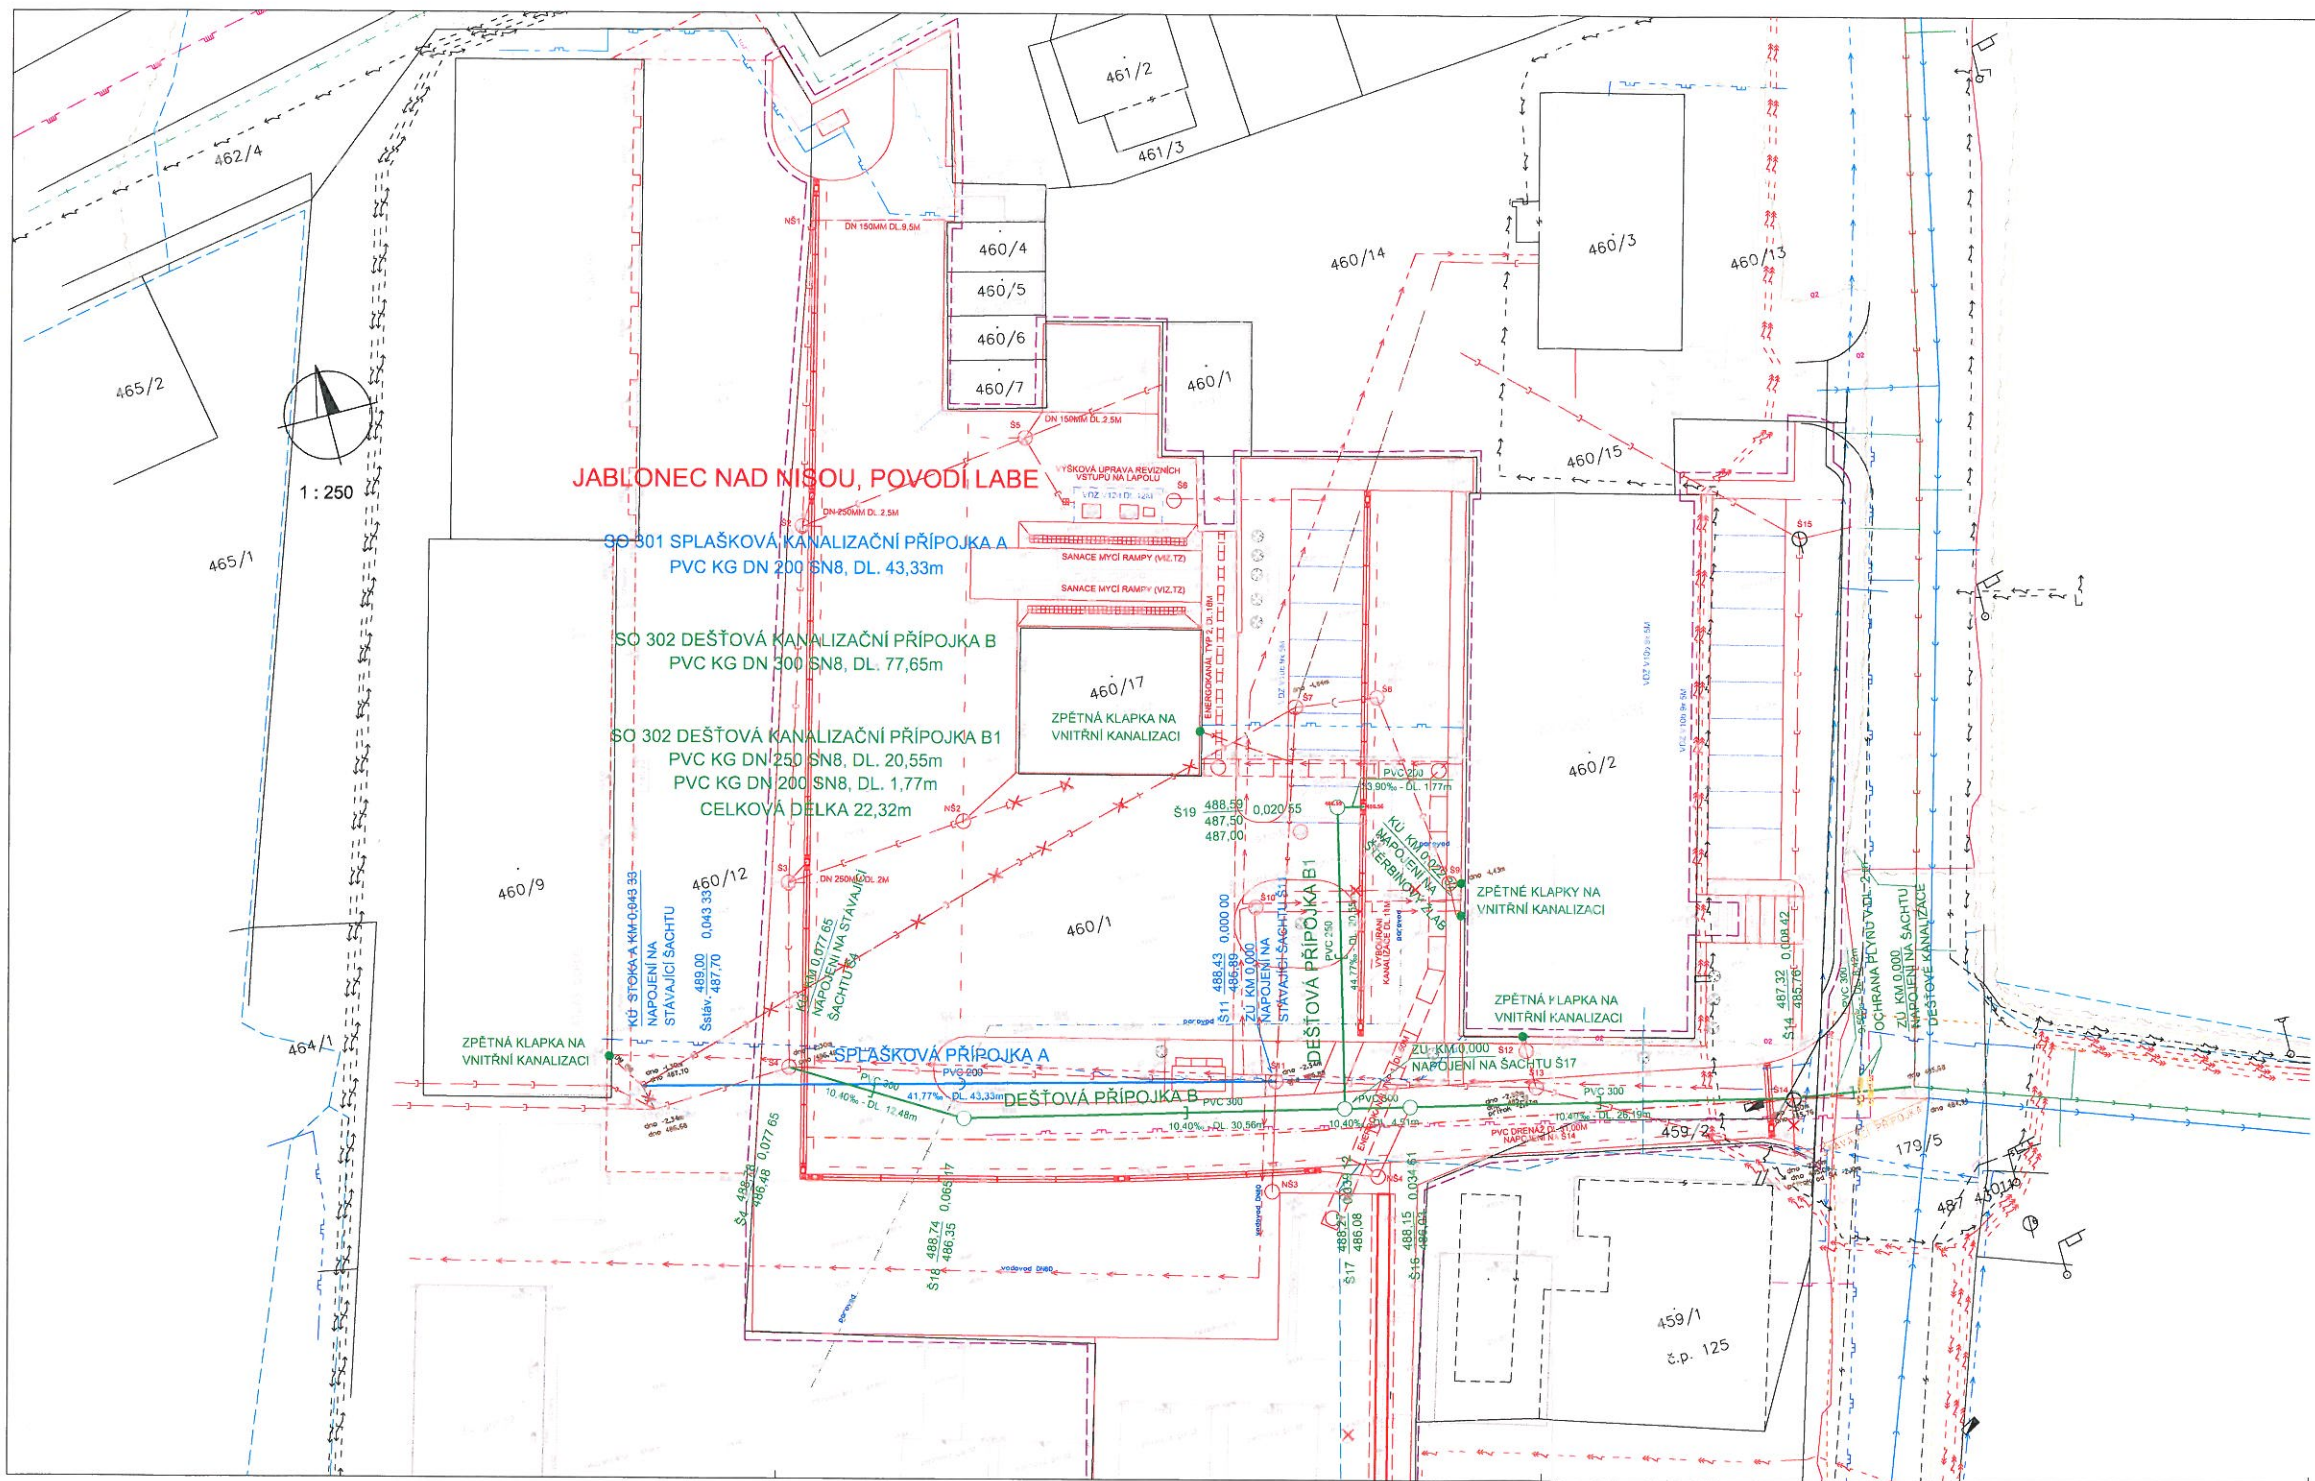

č.j. 192/2014/01V
MAGISTRÁT MĚSTA
Jablonec nad Nisou
odbor územního a hospodářského rozvoje -
oddělení investiční výstavby 1
9. 6. 2014 Konečná

INŽENÝRSKÉ SÍTĚ:
(PROSINEC 2014)

- ČEZ DISTRIBUCE ELEKTRO KABEL NN
- ČEZ DISTRIBUCE ELEKTRO KABEL VII
- ČEZ ICT SĐELOVACÍ KABEL METAL
- ČEZ ICT SĐELOVACÍ KABEL OPTIKA
- POVODÍ LABE SĐELOVACÍ KABEL
- TELEFONICA SĐELOVACÍ KABEL METAL
- TELEFONICA SĐELOVACÍ KABEL METAL ORIENTAČNĚ
- TELEFONICA SĐELOVACÍ KABEL METAL OPTIKA
- POVODÍ LABE VEŘEJNÉ OSVĚTLENÍ
- TS,IN VEŘEJNÉ OSVĚTLENÍ
- POVODÍ LABE PLYNOVOD NTL
- RWE PLYNOVOD NTL
- RWE PLYNOVOD NTL ORIENTAČNĚ
- RWE PLYNOVOD STL
- RWE PLYNOVOD VTL
- POVODÍ LABE PAROVOD
- JABLONECKÁ ENERGETICKÁ TEPLOVOD
- SČVK KANALIZACE JEDNOTNÁ
- POVODÍ LABE KANALIZACE JEDNOTNÁ
- POVODÍ LABE VODOVOD
- SČVK VODOVOD
- DEŠTOVÁ KANALIZACE
- SPLAŠKOVÁ KANALIZACE
- PROJEKTOVANÁ SPLAŠKOVÁ KANALIZAČNÍ PŘÍPOJKA
- PROJEKTOVANÁ DEŠTOVÁ KANALIZAČNÍ PŘÍPOJKA

Generální projektant
VANER
Projektová kancelář Vaner s.r.o., V Horkách 101/1, 460 07 Liberec 9, tel: 458 152 533

Název akce :
OBJEKTY Z3, REKONSTRUKCE POVODŇOVÉHO DVORA

PROJEKT "OBJEKTY Z3, REKONSTRUKCE POVODŇOVÉHO DVORA", ČÍSLO STAVBY OBJEDNATELE: 239130003

Název objektu :
SPLAŠKOVÁ KANALIZAČNÍ PŘÍPOJKA
Číslo objektu :
SO 301

Název objektu :
DEŠTOVÁ KANALIZAČNÍ PŘÍPOJKA
Číslo objektu :
SO 302

DOKUMENTACE OBJEKTŮ

GEVOS	Vypracoval	Ilona Zvěřinová	Zakázkové číslo	13-09-073
	Zodp. projektant	Ing. Milan Ulbrich	Datum	04/2014
	Technická kontrola	Zdeněk Zoubal	Stupeň	DPS
	Investor	Povodí Labe, státní podnik	Měřítko	1:250
Adresa : DVORSKÁ 7499 JABLONEC N. NISOU 460 01 tel. 487 953 147		Příloha : SITUACE		Č. přílohy: D.3.2 Pará: