
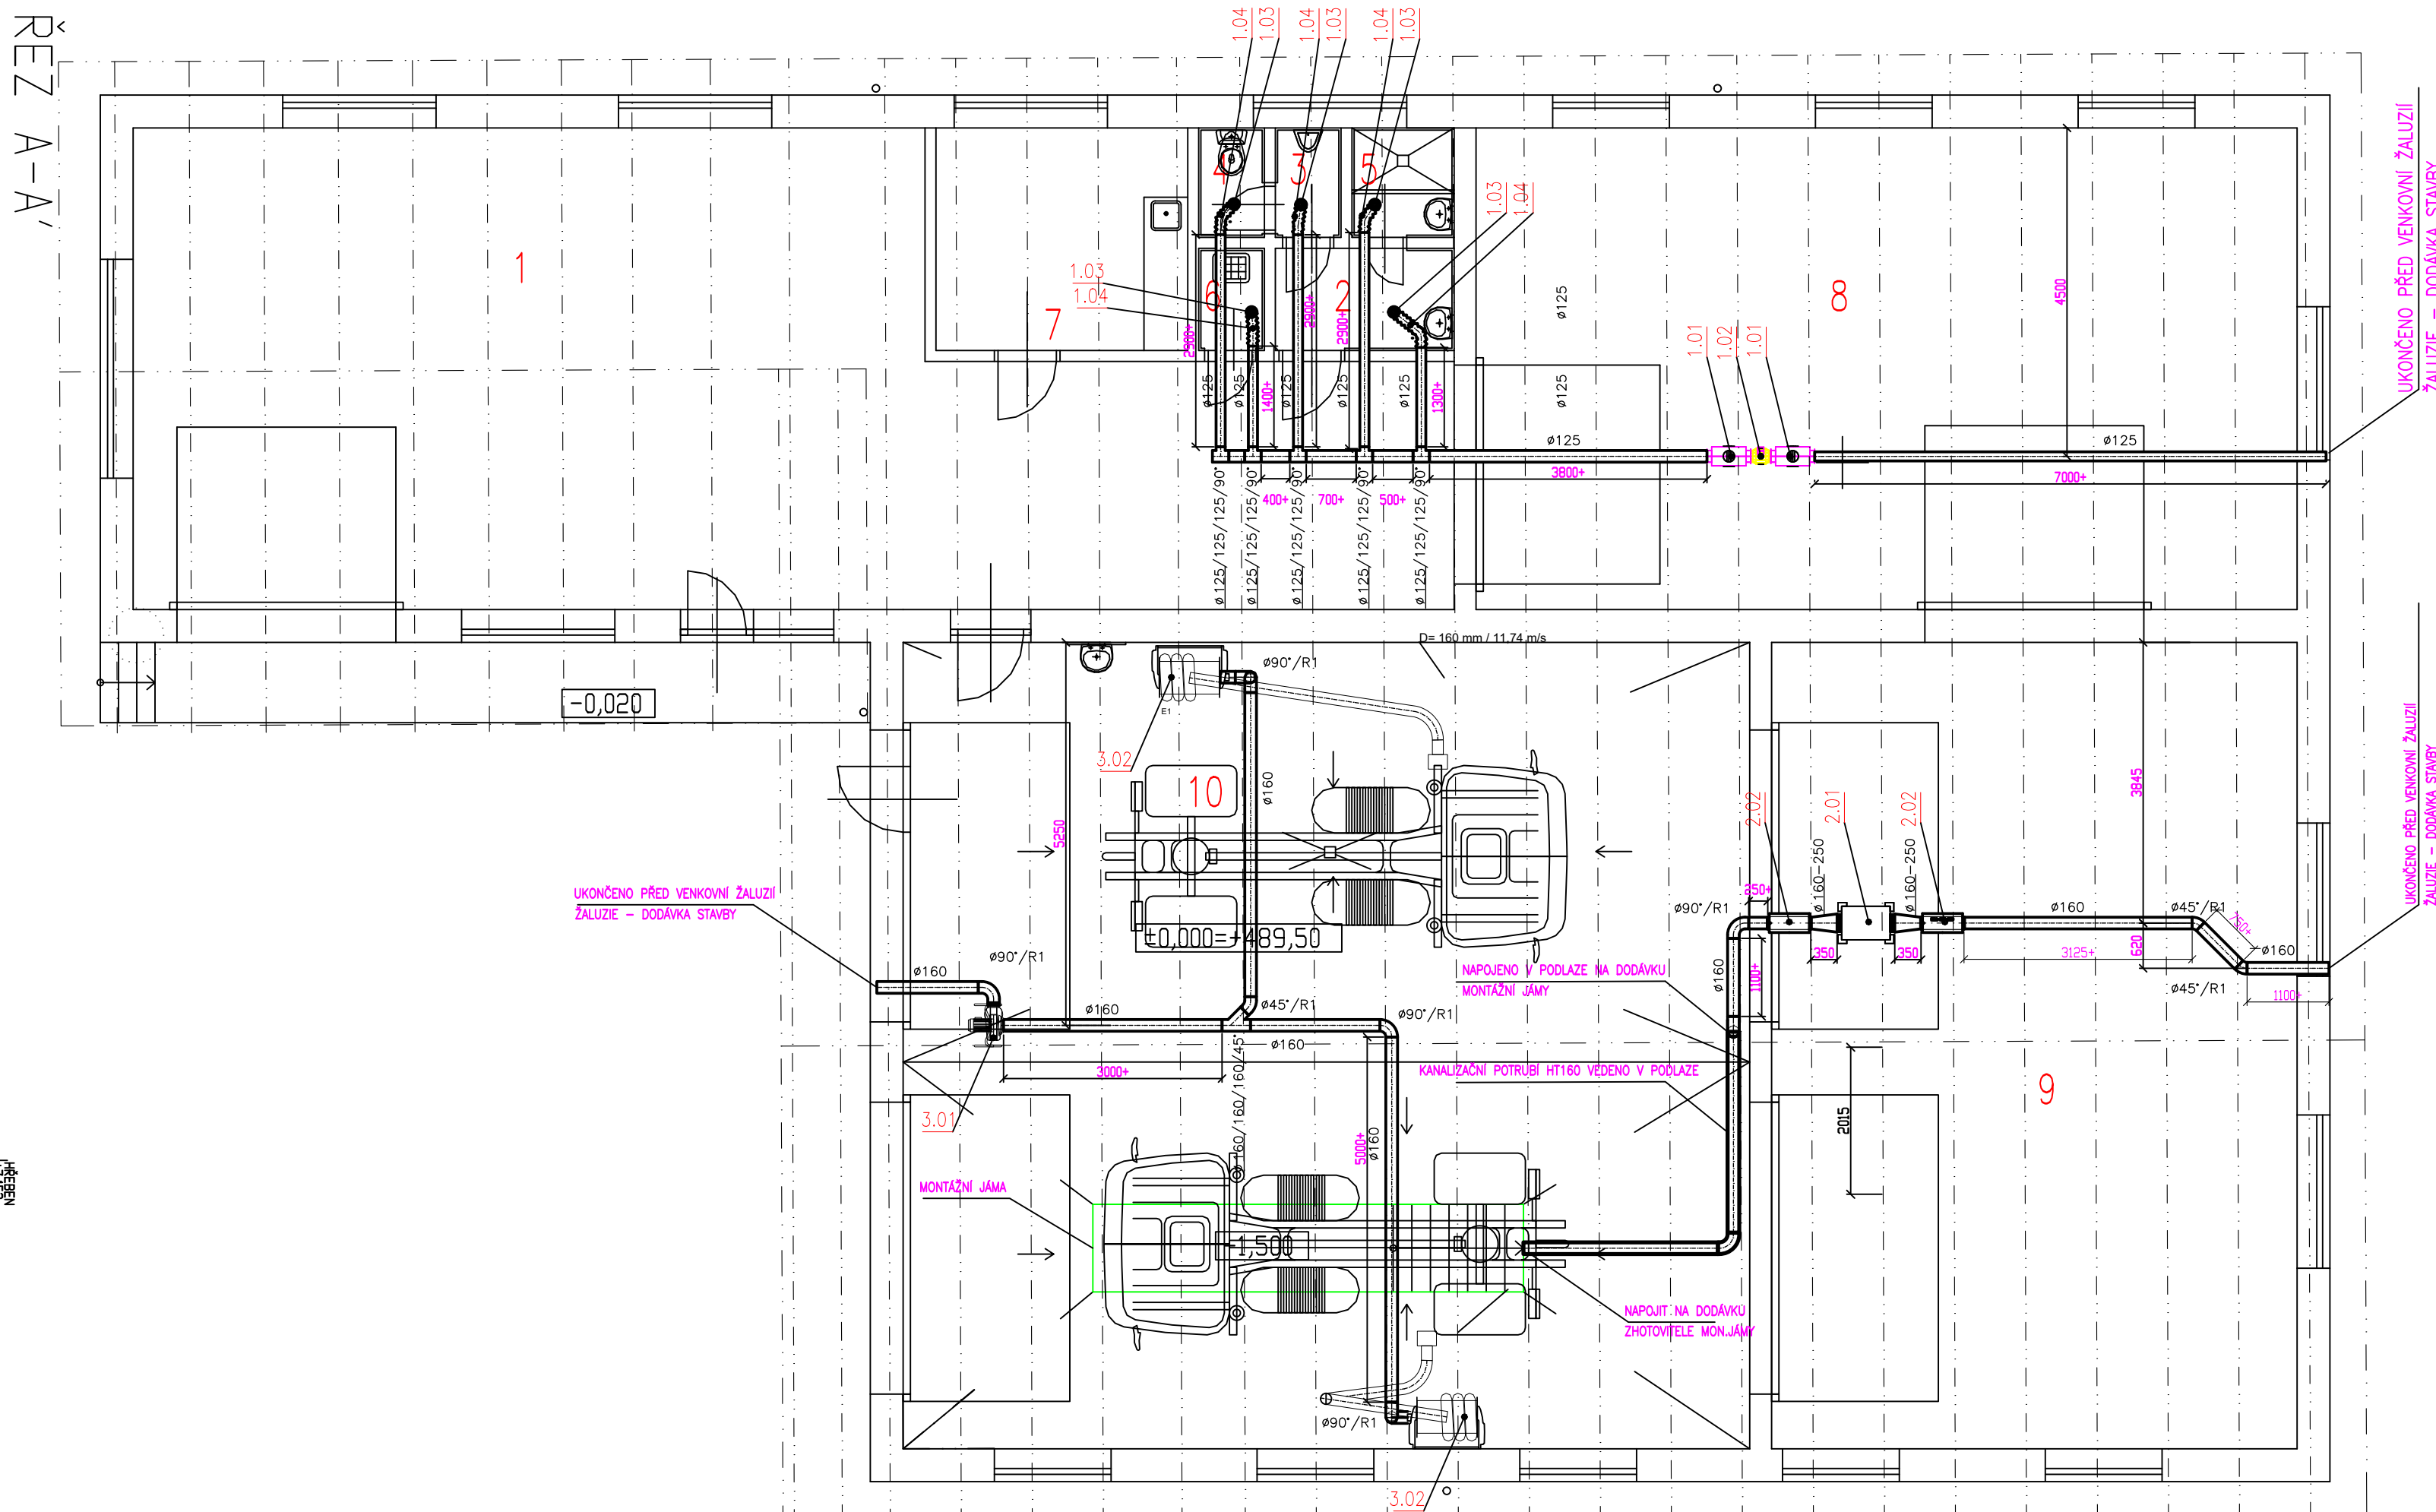
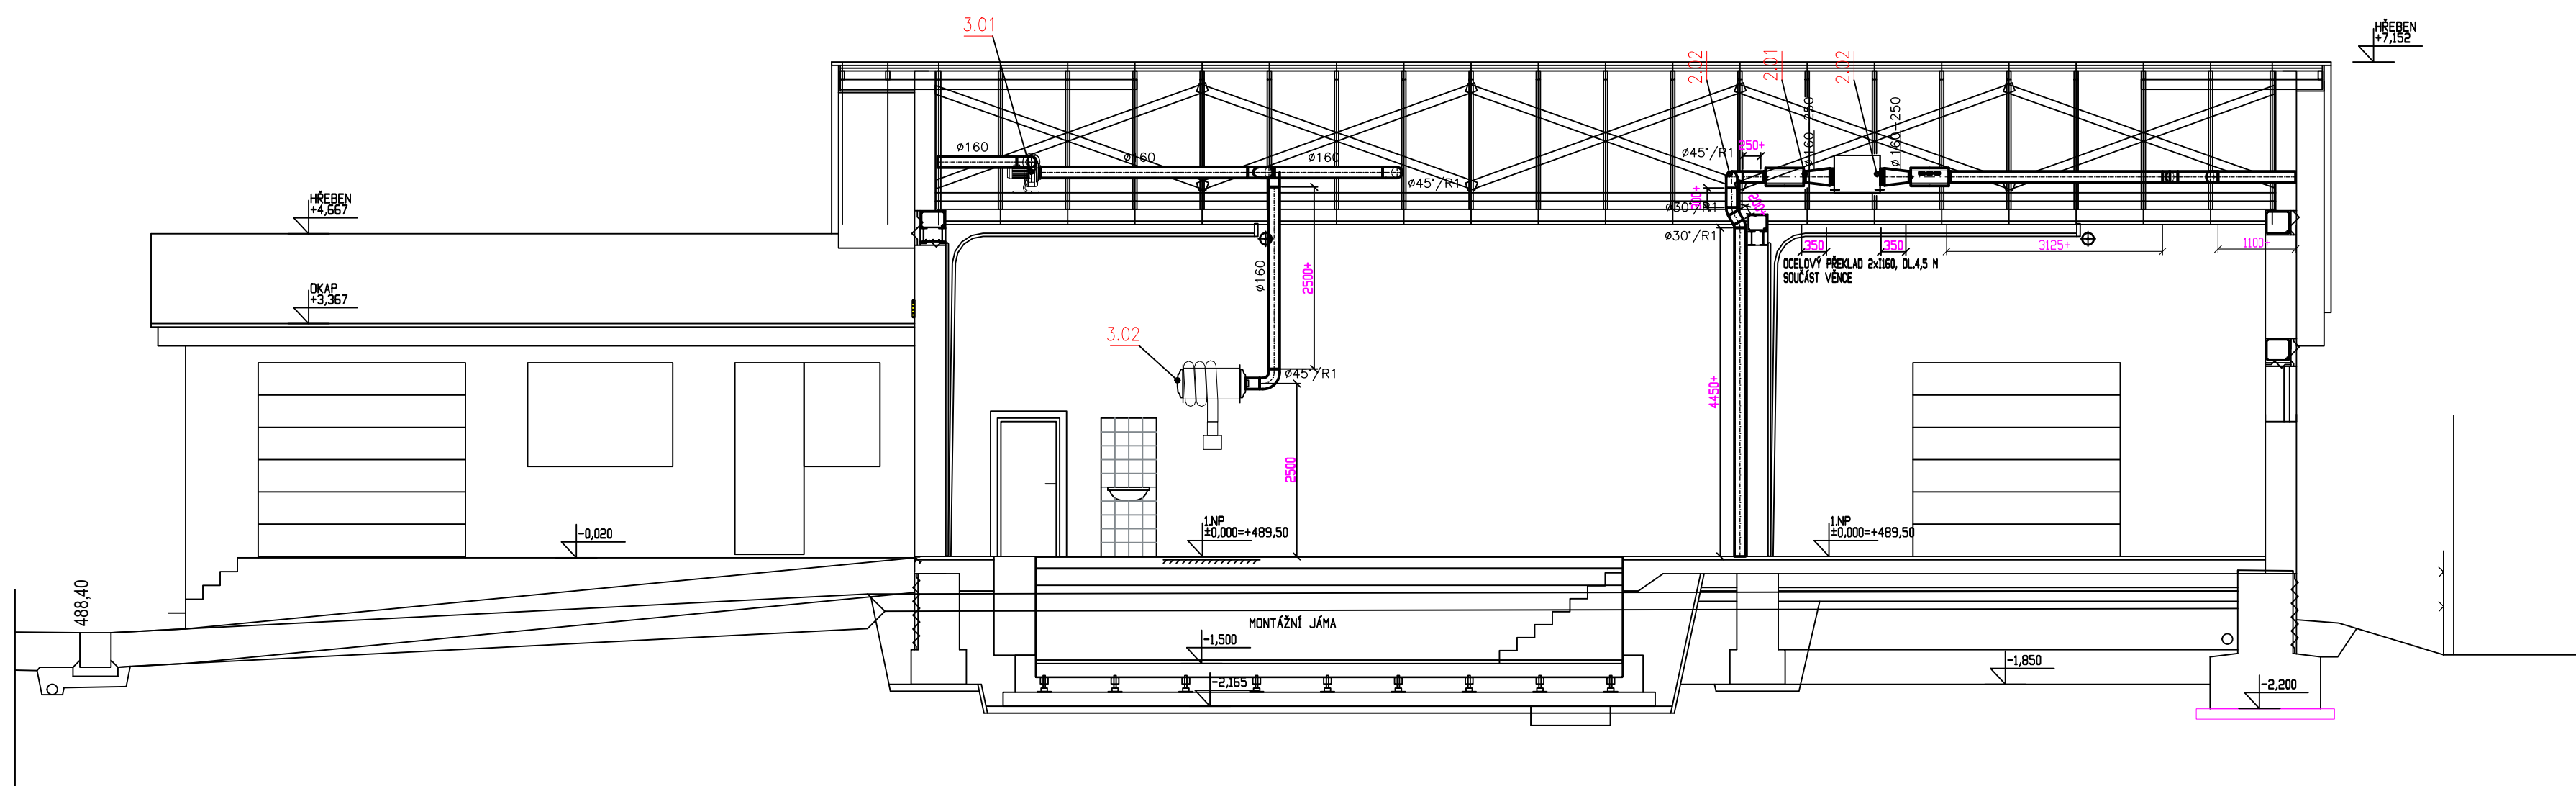
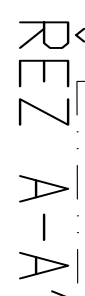


DZN	ÚČEL MÍSTNOSTI	PLOCHA	VĚTRÁNÍ
1	NÁSTROJÁRNA	80,7	INFILTRACE
2	PŘEDSÍN	3,4	ODTAH 25 M3/HOD
3	PISOÁR	1,4	ODTAH 50 M3/HOD
4	WC	1,4	ODTAH 50 M3/HOD
5	SPRCHA	2,1	ODTAH 150 M3/HOD
6	ÚKLIDOVÁ KOMORA	1,3	ODTAH 50 M3/HOD
7	SKLAD NÁHRADNÍCH DÍLŮ	101,3	INFILTRACE
8	SKLAD MECHANIZACE	55,2	INFILTRACE
9	AUTODÍLNA	152,4	PŘÍVOD 4400 M3/HOD - PLYNOVÁ SAHARA SE SMĚŠOVACÍ KOMOROU - DODÁVKA VYTÁPĚNÍ + PŘÍVOD VZDUCHU MONTÁŽNÍ JÁMA 200 M3/HOD
PLOCHA CELKEM		399,2 m2	

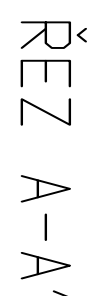

#160
 500x250
 350+
 60/R1
 160/160/160/45°

VED. PROJEKTU	PROJEKTANT	KRESLIL	KONTROLOVAL	LHOTA - Stavitelství, 468 25 Zásada 311	
ING. VÍT LHOTA	ING. MÍR.PĚTNÍK	ING. MÍR. PĚTNÍK	ING. VÍT LHOTA	IČO: 120 45 357 email: lhota-stavatelstvi@volny.cz Tel: +420 602 345 437/ +420 606 659 043	
INVESTOR	POVOODÍ LABE, s.p., Váta Nejedlého 951/8, 500 03 Hradec Králové			FORMÁT	5A4
MÍSTO STAVBY	pozenek p.č. 460/1, k.ú. Jablonec n/L-Rýnovice, Liberecký kraj			DATUM	10/2017
OBJEKTY Z3, VÍCEÚČELOVÝ OBJEKT POVODŇOVÉHO DVORA Z3 - HALA, SKLAD, NÁSTROJÁRNA				ÚČEL	DPS
				MĚŘÍTKO	1 : 100
				Č. ZAKÁZKY	15108
D.1.4.4 VZDUCHOTECHNIKA - PŮDORYS; ŘEZY				Č. ARCHIVNÍ	15108
				ČÍSLO KOPIE	ČÍSLO VÝKRESU D.1.4.4-01