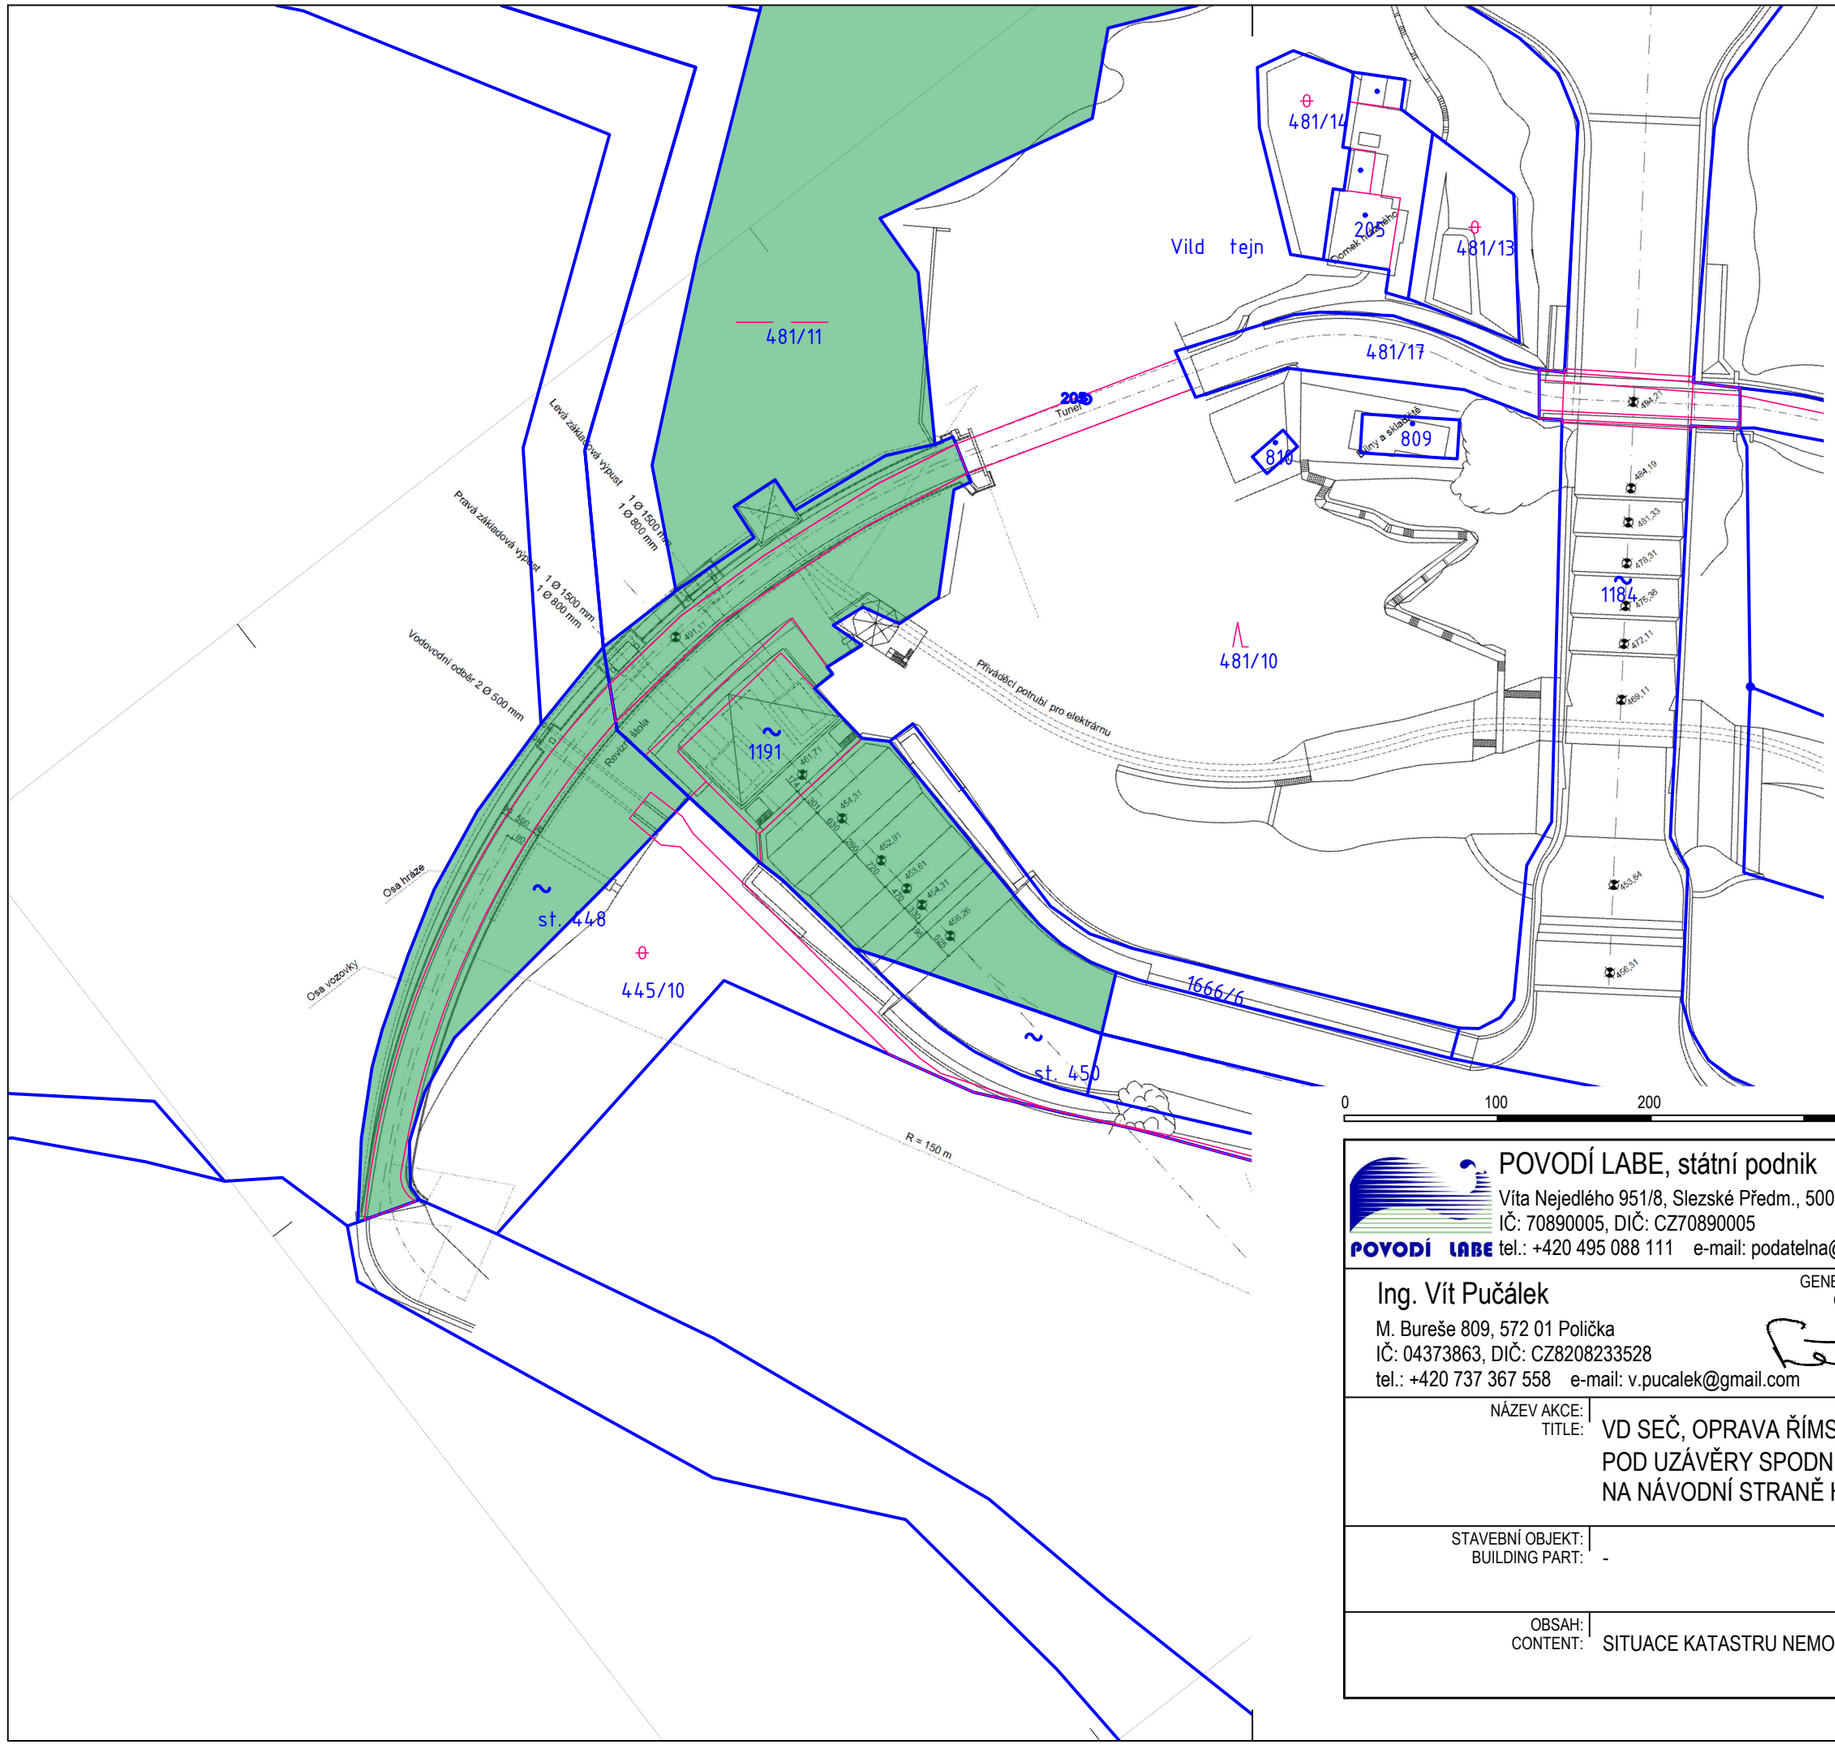

LEGENDA ČAR A SYMBOLŮ:

HRANICE KATASTRU NEMOVITOSTÍ - KN
VNITŘNÍ HRANICE KATASTRU NEMOVITOSTÍ

563/1 ČÍSLO PARCELY - KN

LEGENDA PLOCH:

POZEMKY DOTČENÉ STAVBOU A ZAŘÍZENÍM STAVENIŠTĚ POVODÍ LABE, S.P.

POVODÍ LABE, státní podnik
Víta Nejedlého 951/8, Slezské Předm., 500 03 Hradec Králové
IČ: 70890005, DIČ: CZ70890005
tel.: +420 495 088 111 e-mail: podatelna@pla.cz

OBJEDNATEL: CLIENT:

Ing. Vít Pučálek
M. Bureše 809, 572 01 Polička
IČ: 04373863, DIČ: CZ8208233528
tel.: +420 737 367 558 e-mail: v.pucalek@gmail.com

GENERÁLNÍ PROJEKTANT: GENERAL DESIGNER:

AUTORIZACE: AUTHORIZED BY:	
ČÍSLO PARÉ: DOCUMENT SET NUMBER:	
HLAVNÍ INŽENÝR PROJEKTU: CHIEF PROJECT MANAGER:	Ing. Vít Pučálek
PROJEKTANT: DESIGNER:	Ing. Vít Pučálek
ZAKÁZKA Č.: CONTRACT NO.:	20-08
DATUM: DATE:	03/2020
MĚŘÍTKO: SCALE:	1:1 000
STUPEŇ PD: PROJECT STATUS:	DPS
ČÍSLO VÝKRESU: DRAWING NUMBER:	C.3.

NÁZEV AKCE: TITLE:	VD SEČ, OPRAVA ŘÍMS A ŽB DESEK POD UZÁVĚRY SPODNÍCH VÝPUSTÍ NA NÁVODNÍ STRANĚ HRÁZE
STAVEBNÍ OBJEKT: BUILDING PART:	-
OBSAH: CONTENT:	SITUACE KATASTRU NEMOVITOSTÍ