




OPRAVA DNA OBJEKTU
(střední část v místě přemostění)

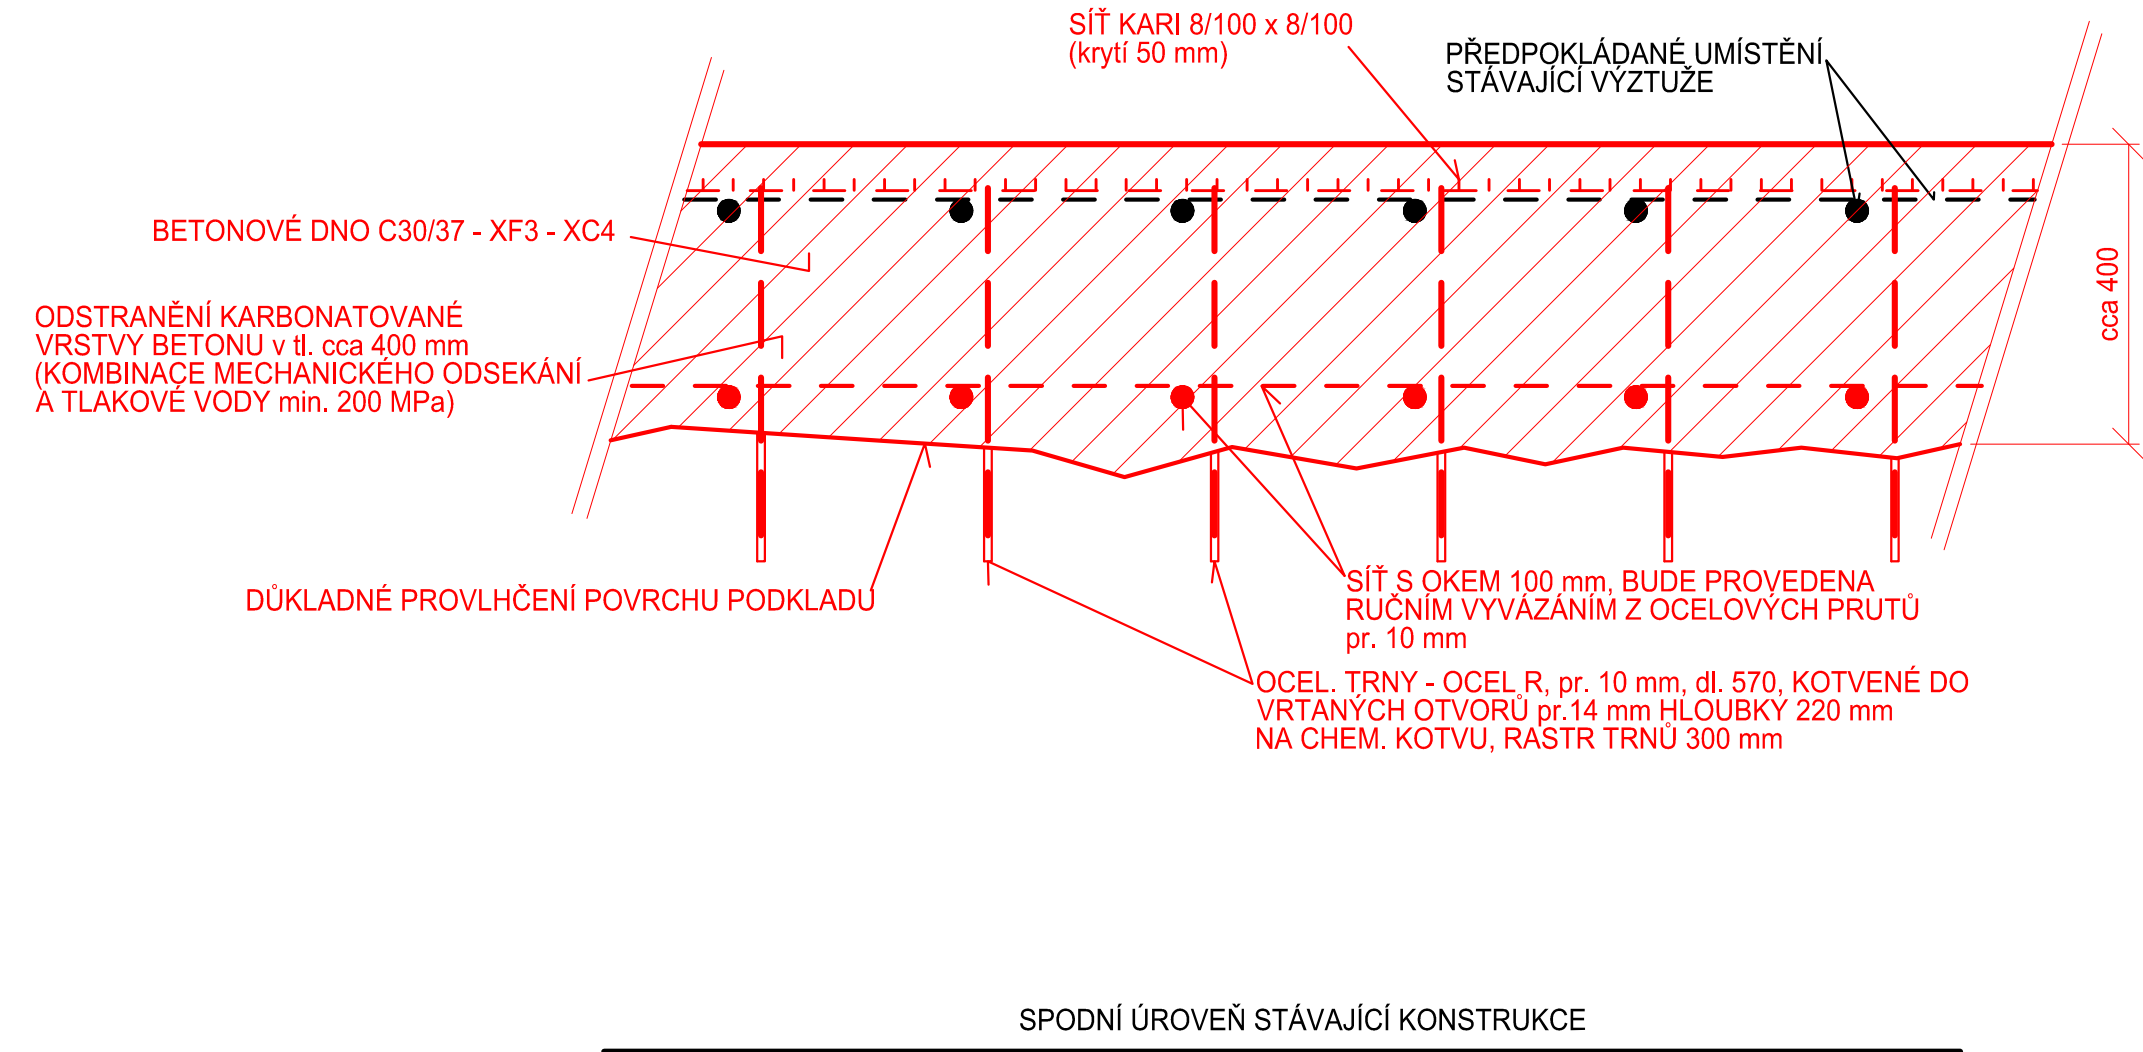

OPRAVA DNA OBJEKTU
(spadiště, odpad za přemístěním)

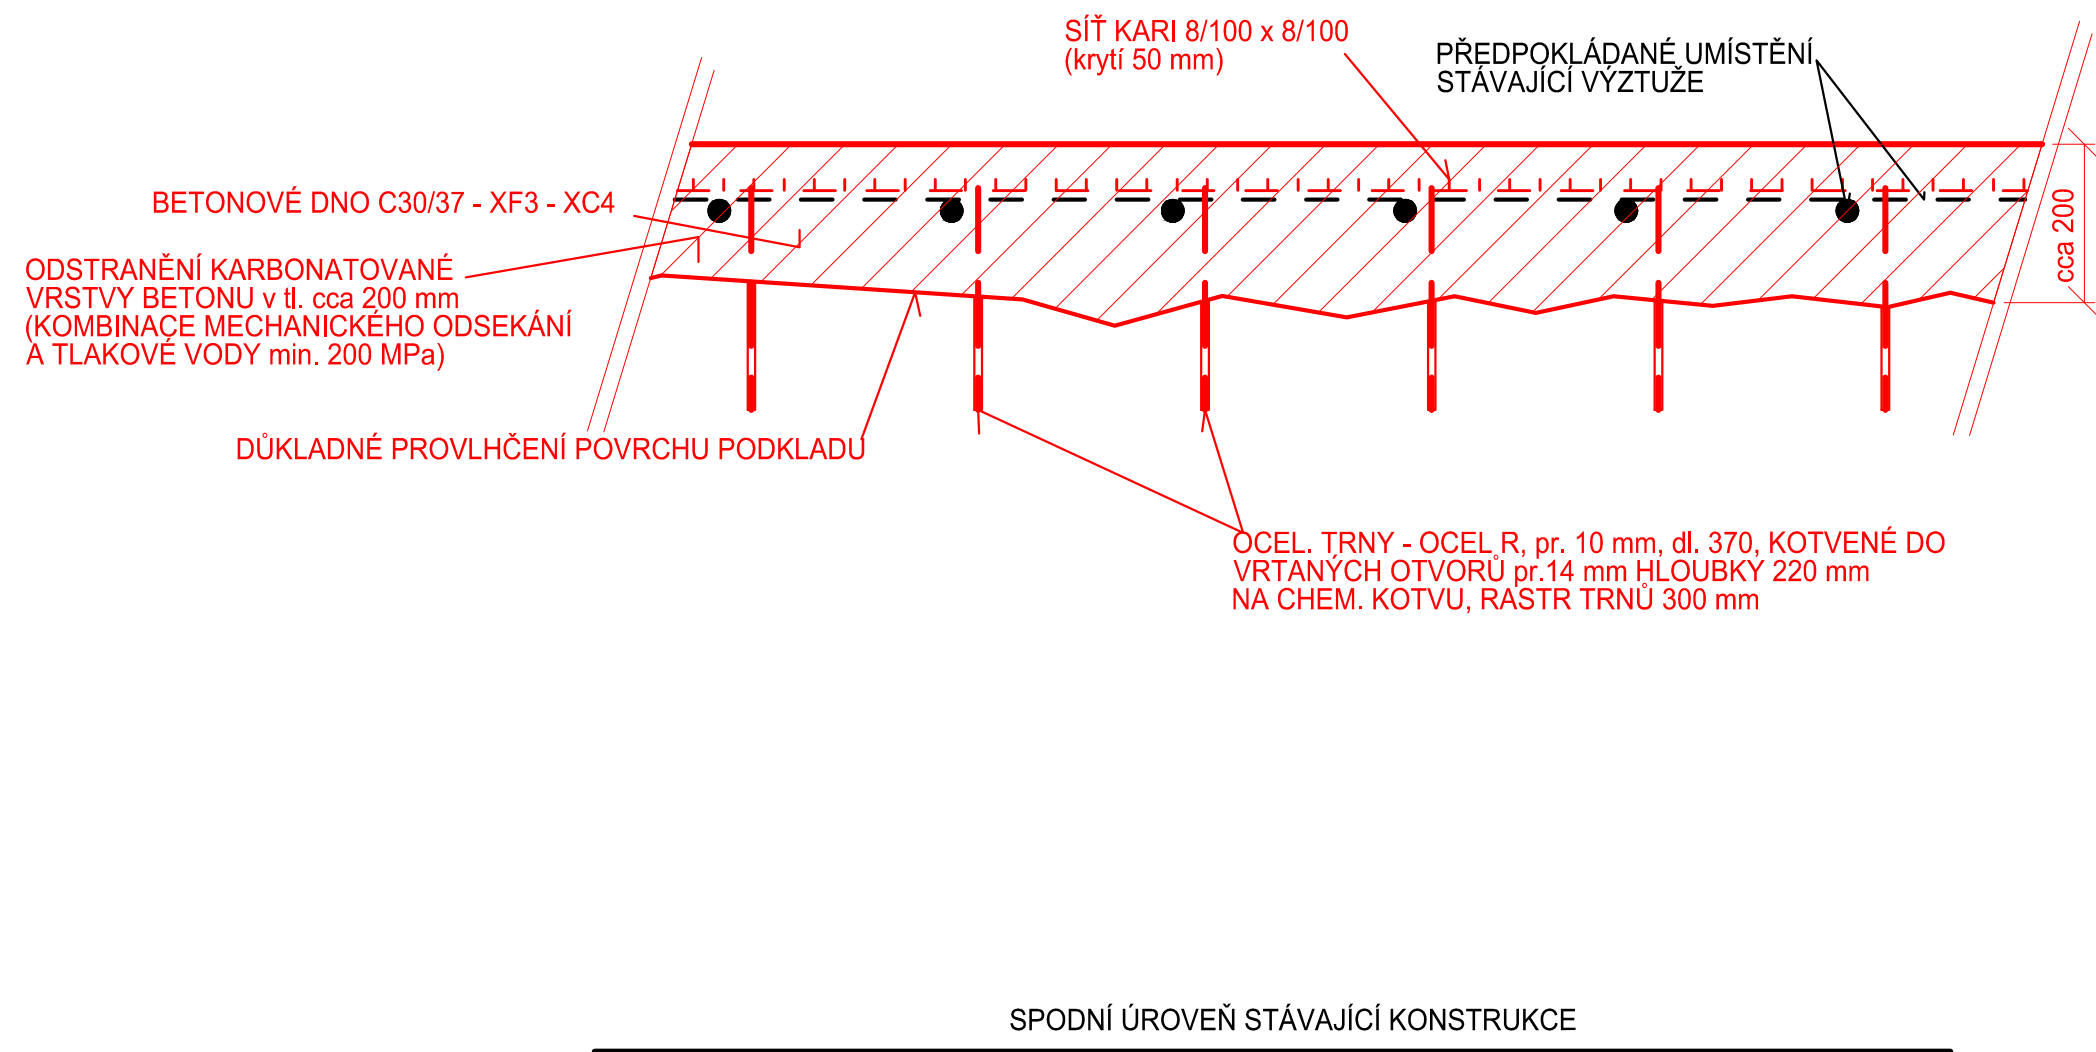

OPRAVA DNA OBJEKTU
(zakončení nad vývarem)

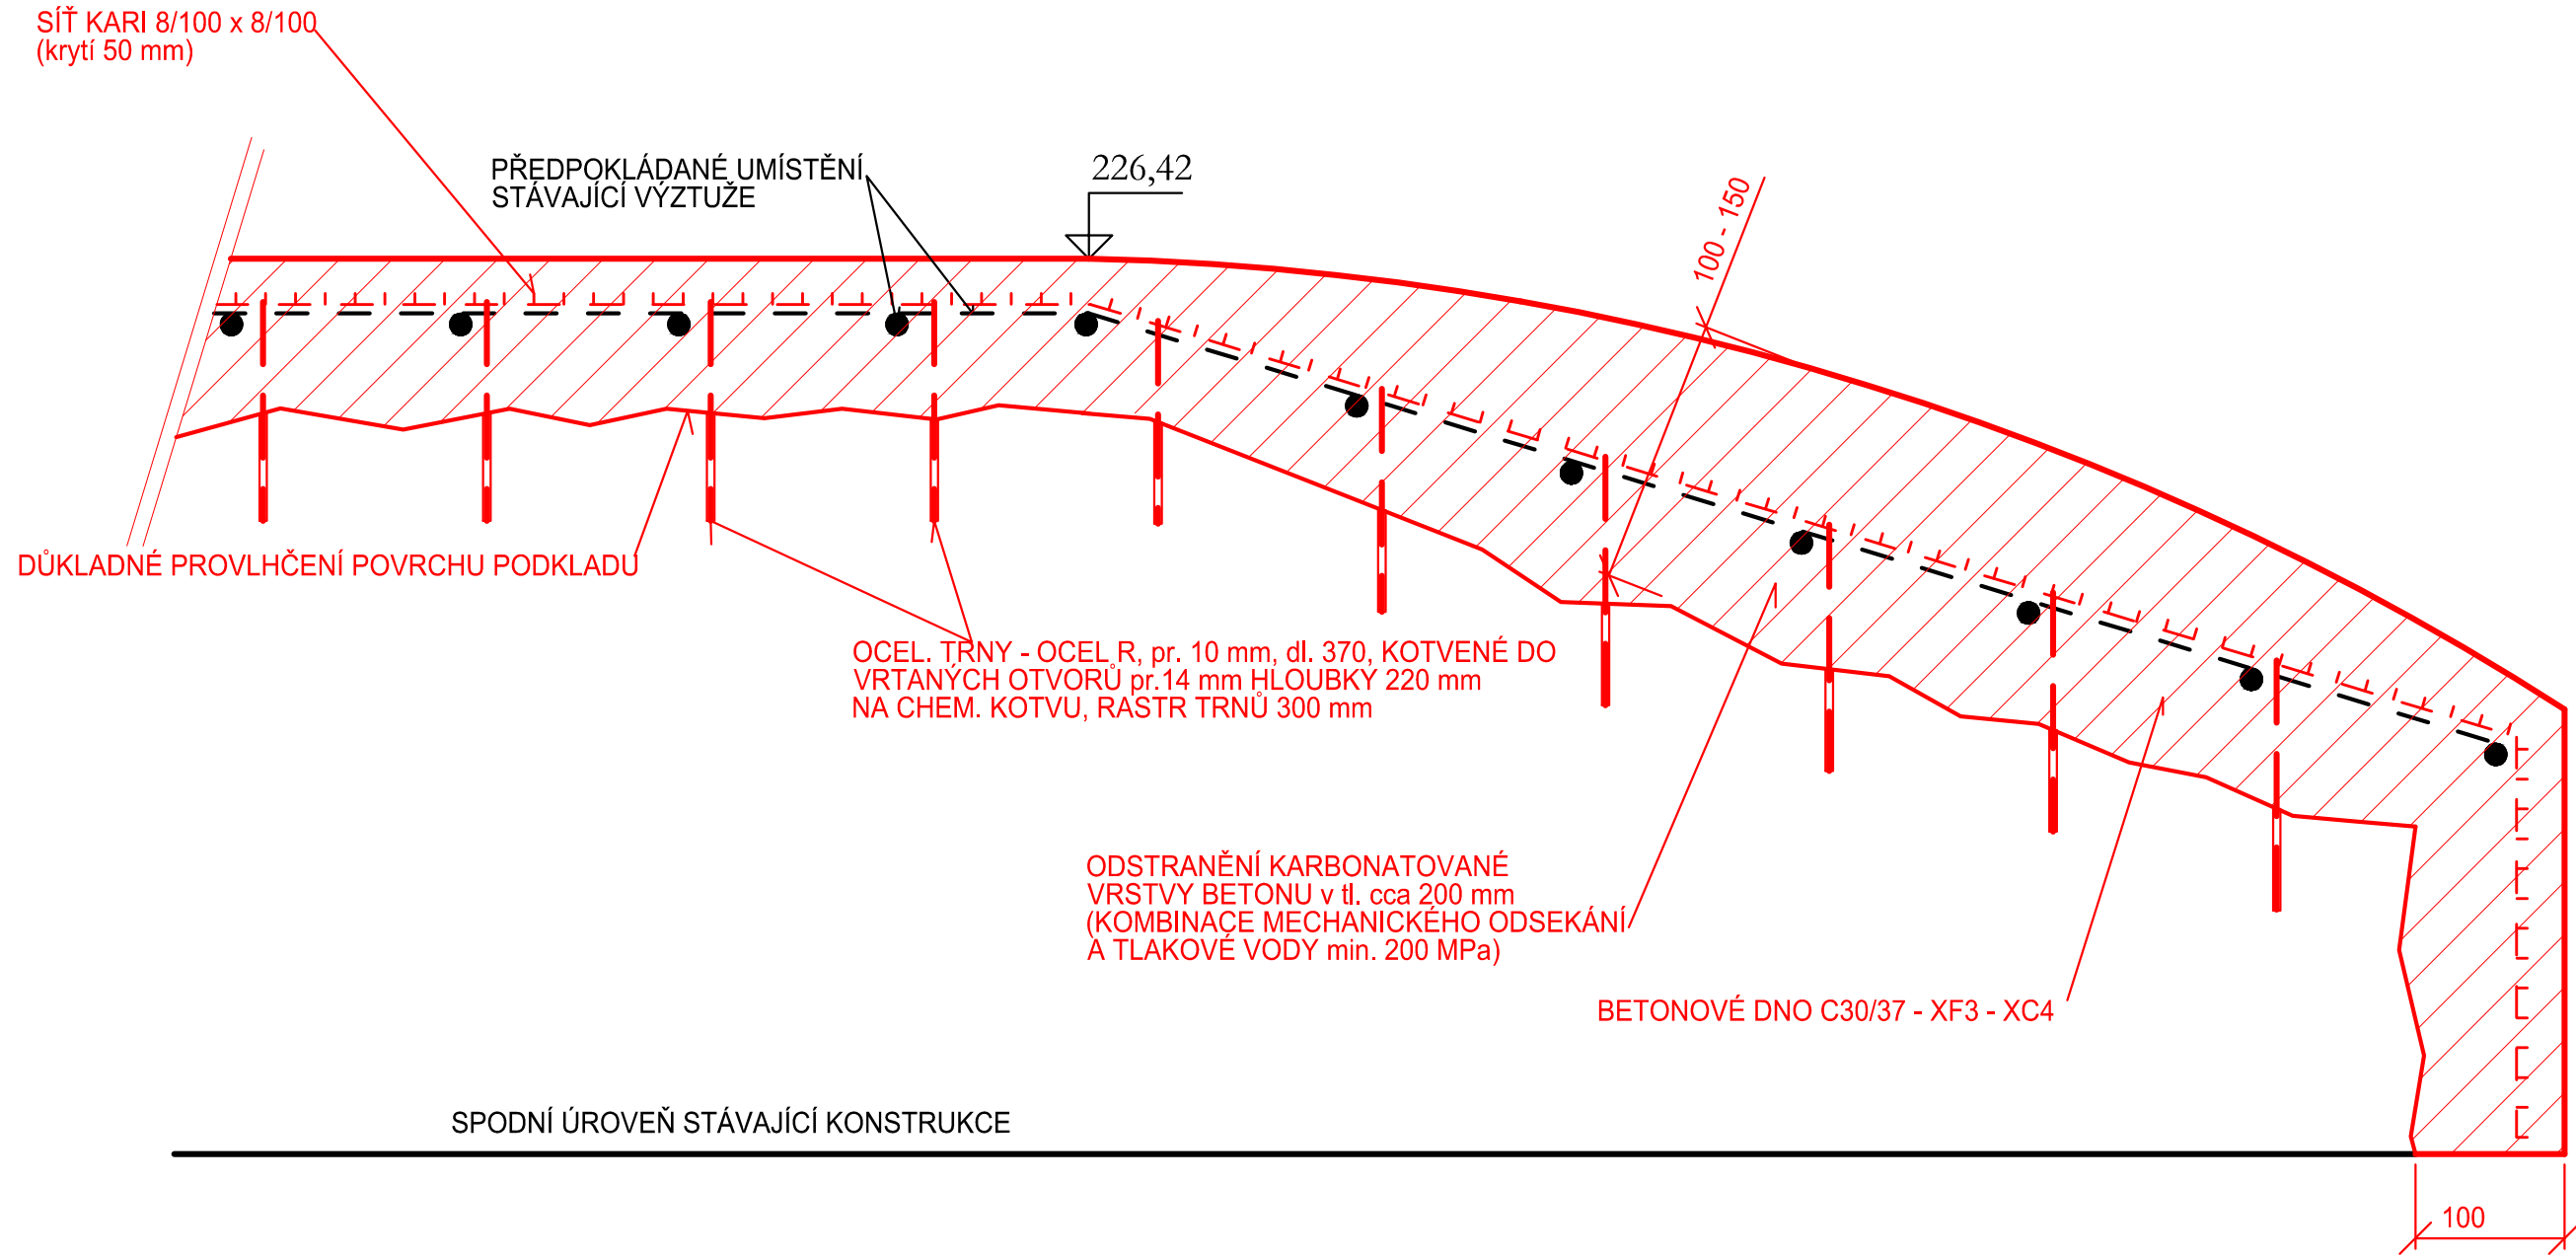

ANTIKOROZNÍ NÁTĚR STÁVAJÍCÍ
VÝZTUŽE

Kótováno v milimetrech
Výškový systém: Balt po vyrovnání
Souř. systém : JTSK

AKCE:	VD VÝROVICE, SANACE BETONŮ A DILATAČNÍ SPÁRY VE SPADÍSTI	AGROPROJEKT PSO s.r.o. Slavičkova 1b, 638 00 BRNO Tel. 545 19 32 78 Fax 545 22 22 61
KAT. ÚZEMÍ:	VÝROVICE	AUTORIZ. INŽENÝR: Ing. J. HERMANY
OBEČ:	VÝROVICE	VED. PROJEKTANT: Ing. J. HERMANY
KRAJ:	JIHOMORAVSKÝ	PROJEKTANT: Ing. T. RYL, Ph. D.
OBJEDNATEL:	POVOĐÍ MORAVY, s. p., DŘEVÁŘSKÁ 11, BRNO	STUPEŇ: PO PRO OHĚÁŠENÍ A REALIZACI STAVBY
OBSAH:	SANACE DNA	Č. ZAKÁZKY: 105 - 2989 - 18 DATUM: 05/2018 MĚŘITKO: 1 : 10 PŘÍLOHA: D.5