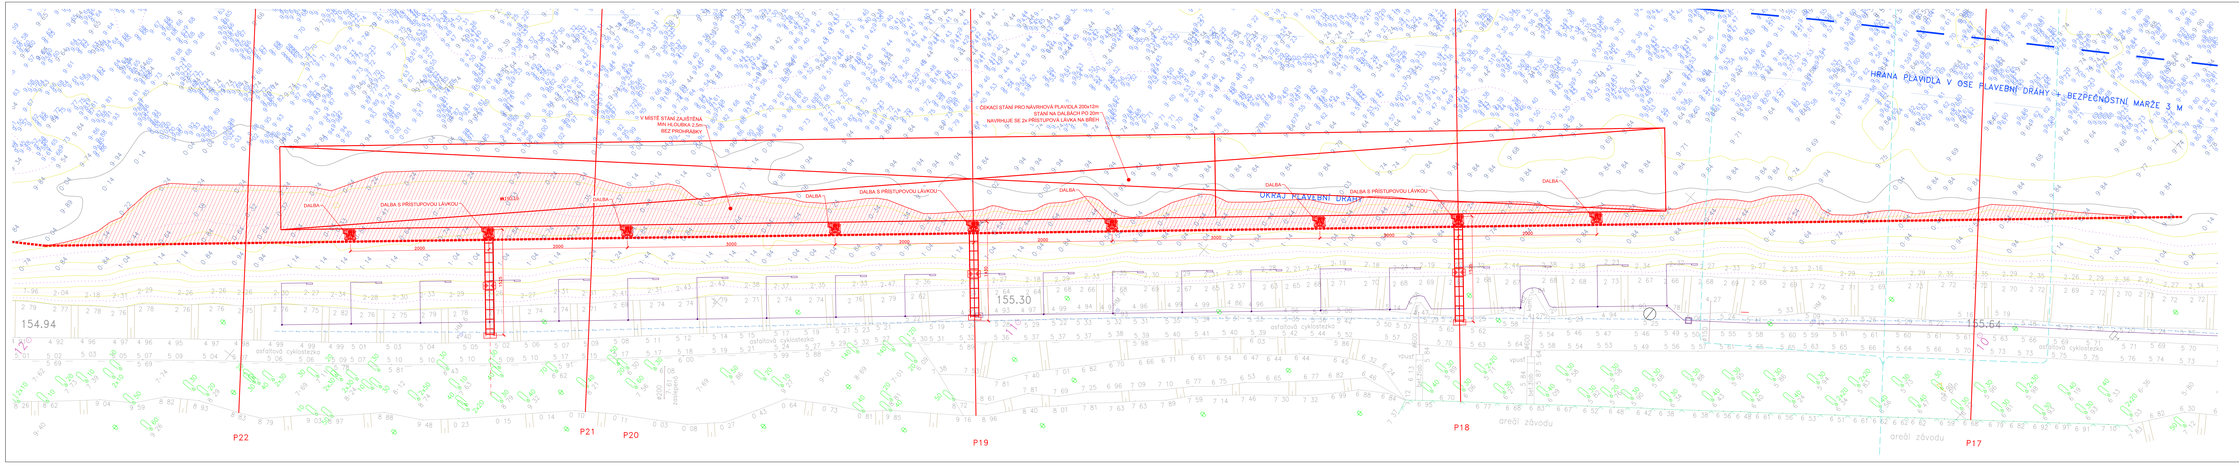
P22
P21
P20
P19
P18
P17
154.94
155.30
155.64
DOKAZ STÁNÍ PRO NÁVRHOVÁ PLAVIDLA 200x12m
STÁNÍ NA DALBÁCH PO 200m
NAVRHUJE SE 2x PŘÍSTUPOVÁ LÁVKA NA BŘEH
V MÍSTĚ STÁNÍ ZAJIŠTĚNÁ
MIN H.HLOUBKA 2,5m
BEZ PROHLOUBKY
DALBA
DALBA S PŘÍSTUPOVOU LÁVKOU
HRANA PLAVIDLA V OSE PLAVEBNÍ DRÁHY + BEZPEČNOSTNÍ MARŽE 3 M
OKRAJ PLAVEBNÍ DRÁHY
asfaltová cyklostezka
oplocení
vpust
oplocení
oplocení
oplocení