




P9

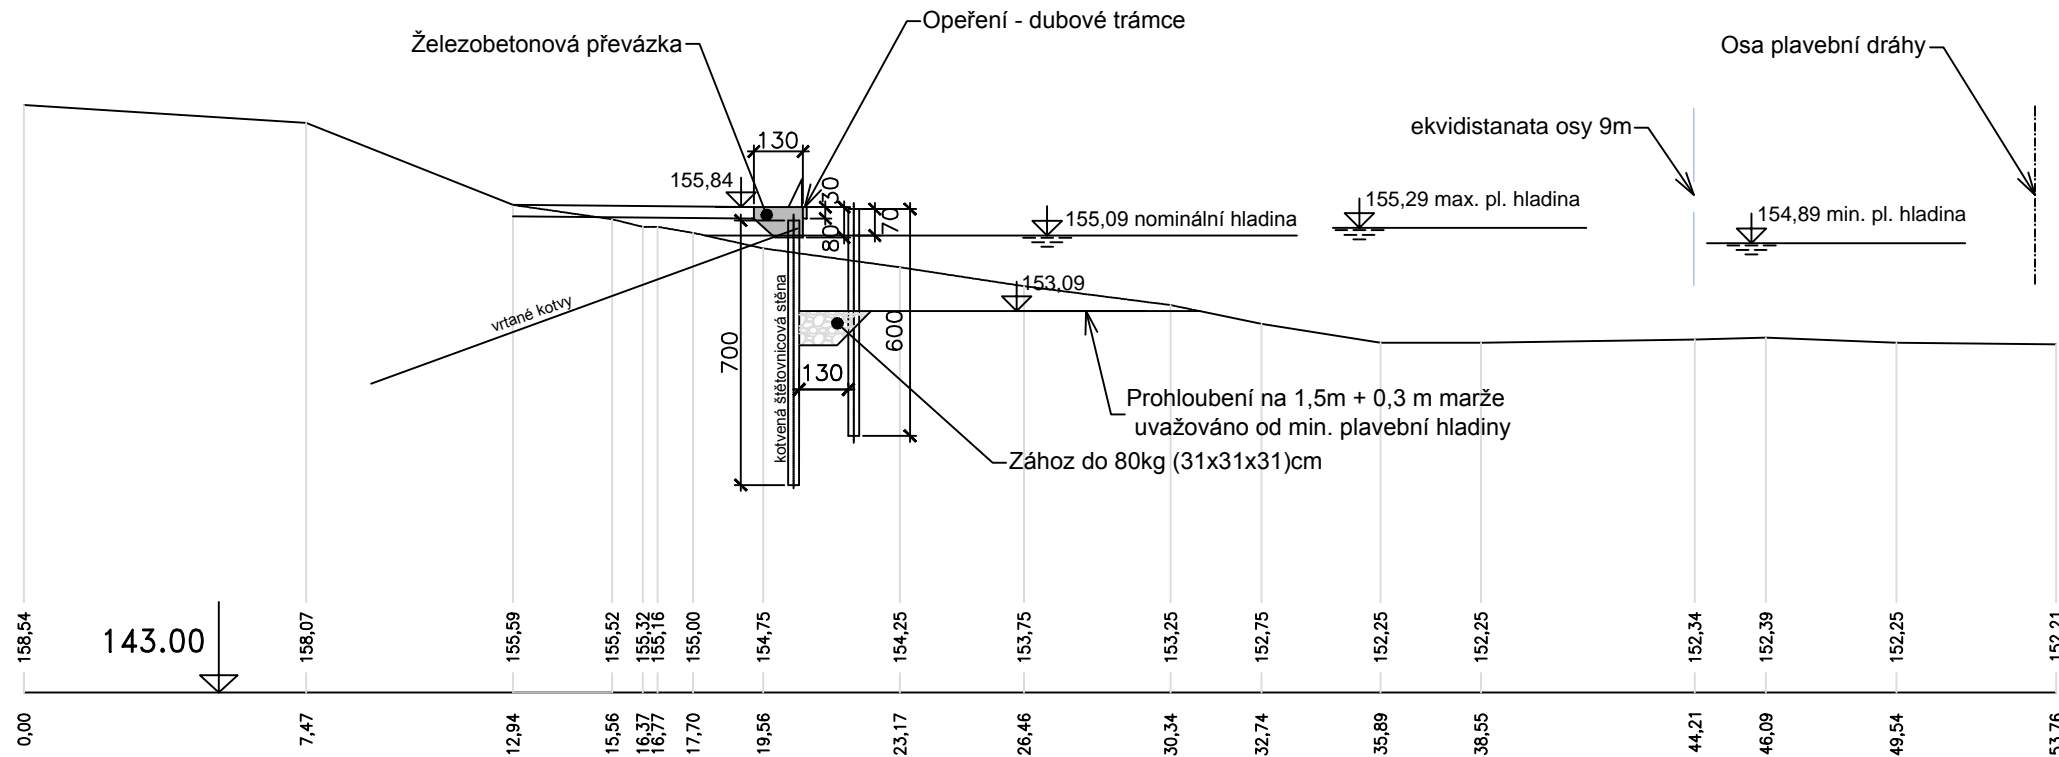


P11

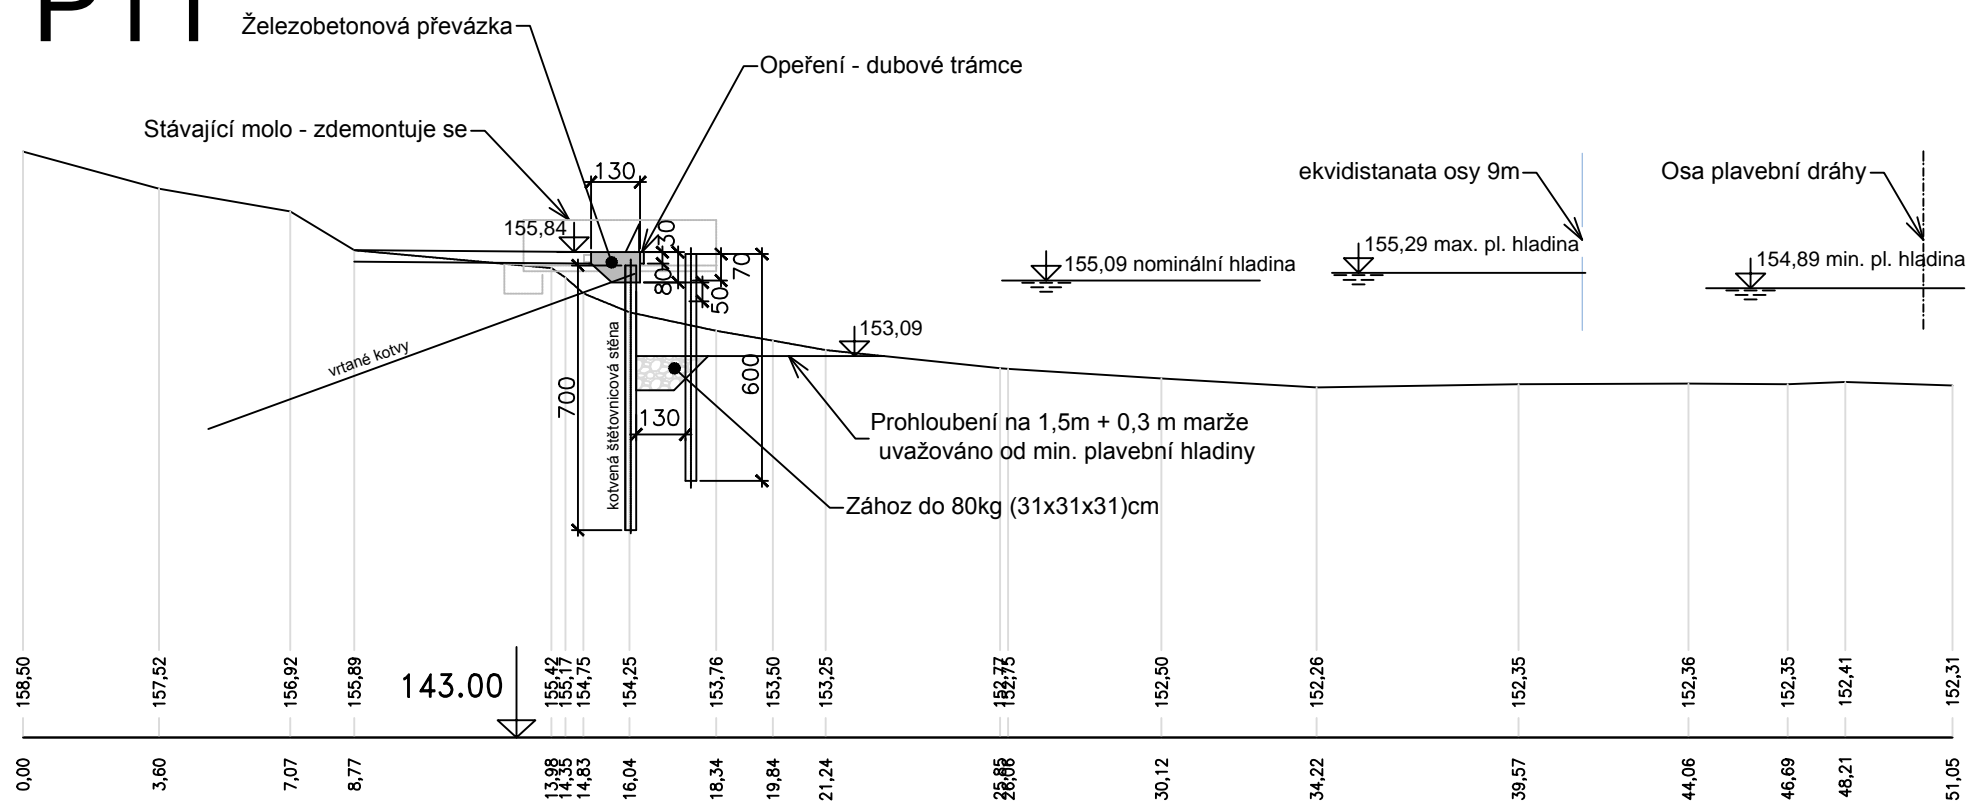

P10

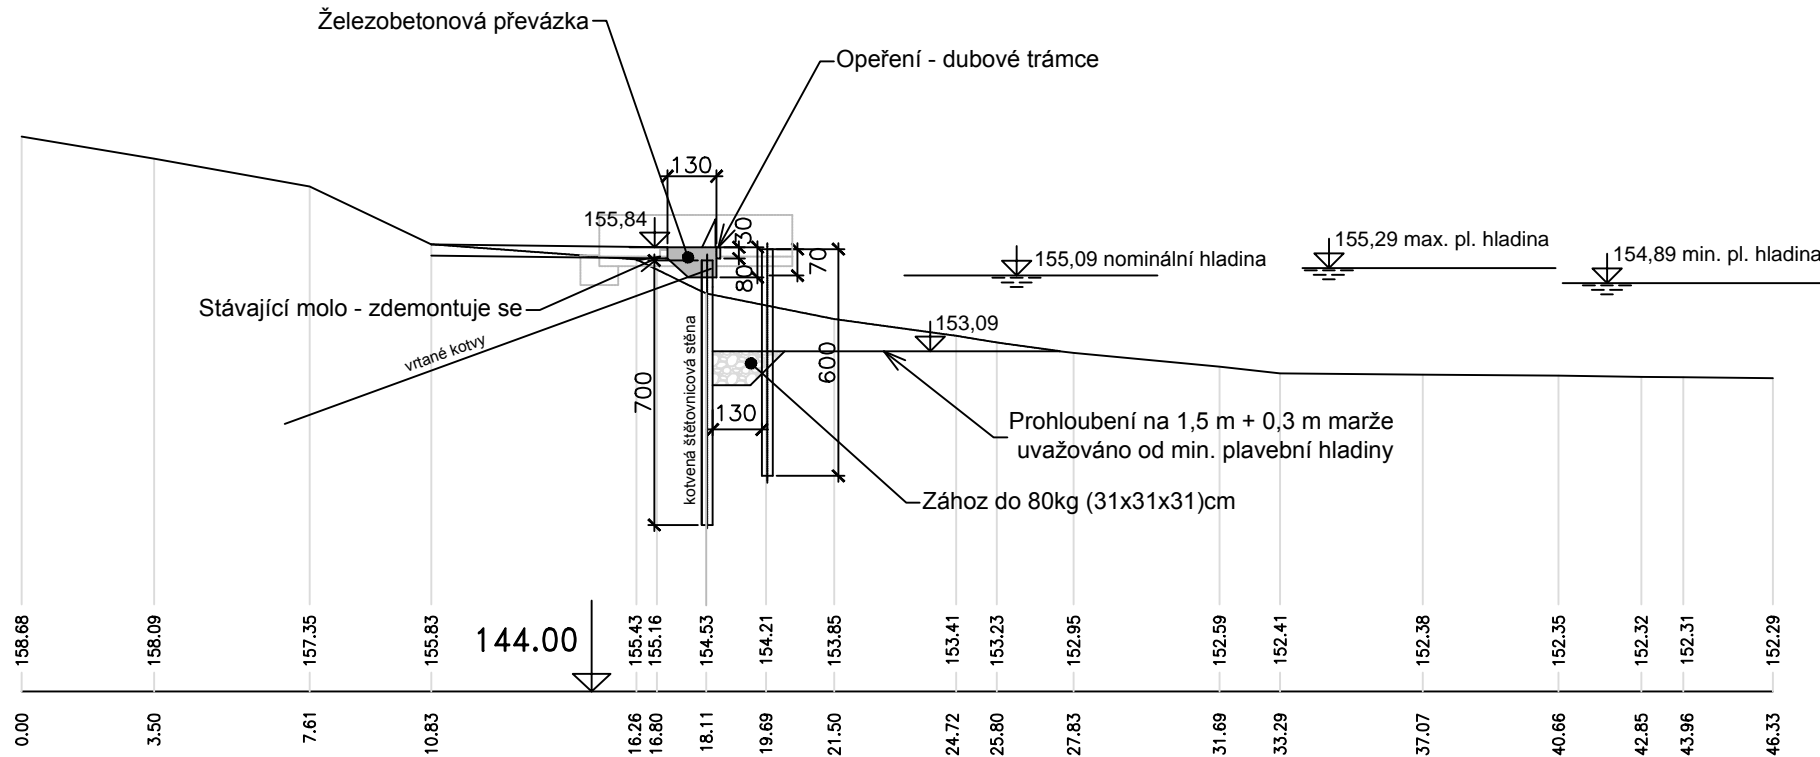


P12

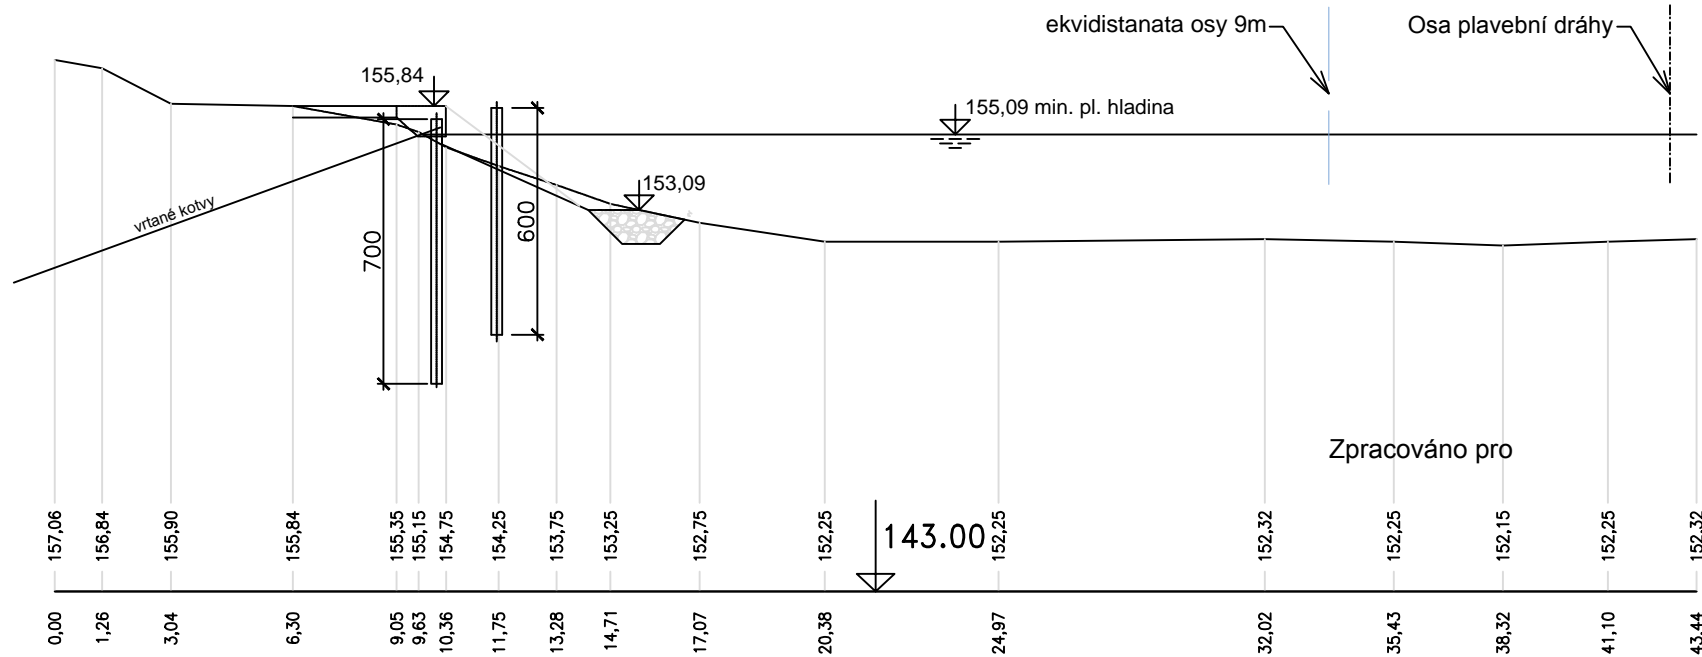

Výškový systém Balt p.v.

Souřadný systém S-JTSK

6			
5			
4			
3			
2			
1			
REVIZE	POPIS	DATUM	SCHVÁLIL

Sweco Hydroprojekt a.s. Ústředí Praha Táborská 31, 140 16 Praha 4; praha@sweco.cz; www.sweco.cz				<div>SWECO</div> <div>Sustainable engineering and design</div>	
VYPRACOVAL	Ing. Kronberg	HIP	Ing. Kaňkovský	T. KONTROLA	Ing. Holý
PROJEKTANT	Ing. Kaňkovský	ŘEDITEL DIVIZE	Ing. Moravec, Ph.D.	DATUM	02.2015
OBJEDNATEL	Česká republika - Ředitelství vodních cest ČR			OKRES	Mělník
AKCE:	RVC - PŘÍPRAVA A VYPOŘÁDÁNÍ STAVEB Číslo ISPROFOND 500 554 0004			ČÍSLO ZAKÁZKY	11 4182 0100
<div>Modernizace rejd plavební komory</div> <div>Dolní Beřkovice</div> <div>Číslo projektu 521 551 0020</div>				STUPEŇ	DUR
				FORMÁT	4 A4
				MĚŘÍTKO	1:200
				ARCHIVNÍ ČÍSLO	011828/14/1
				ČÁST STAVBY	SO/PS
PŘÍLOHA:				ČÍSLO PŘÍLOHY	D4.3
Horní rejda, příčné řezy čekacím stáním malých plavidel					a
					1

Tato dokumentace včetně všech příloh (s výjimkou dat poskytnutých objednatelem) je duševním vlastnictvím akciové společnosti Sweco Hydroprojekt a.s. Objednatel této dokumentace je oprávněn ji využít k účelům vyplývajícím z uzavřené smlouvy bez jakéhokoliv omezení. Jiné osoby (jak fyzické, tak právnické) nejsou bez předchozího výslovného souhlasu objednatele oprávněny tuto dokumentaci ani její části jakkoli využívat, kopírovat, reprodukovat, nebo zpřístupnit dalším osobám.
Poznámka: Podpisy zpracovatelů jsou připojeny pouze k výtisku číslo 01 nebo originálu přílohy (matrici).