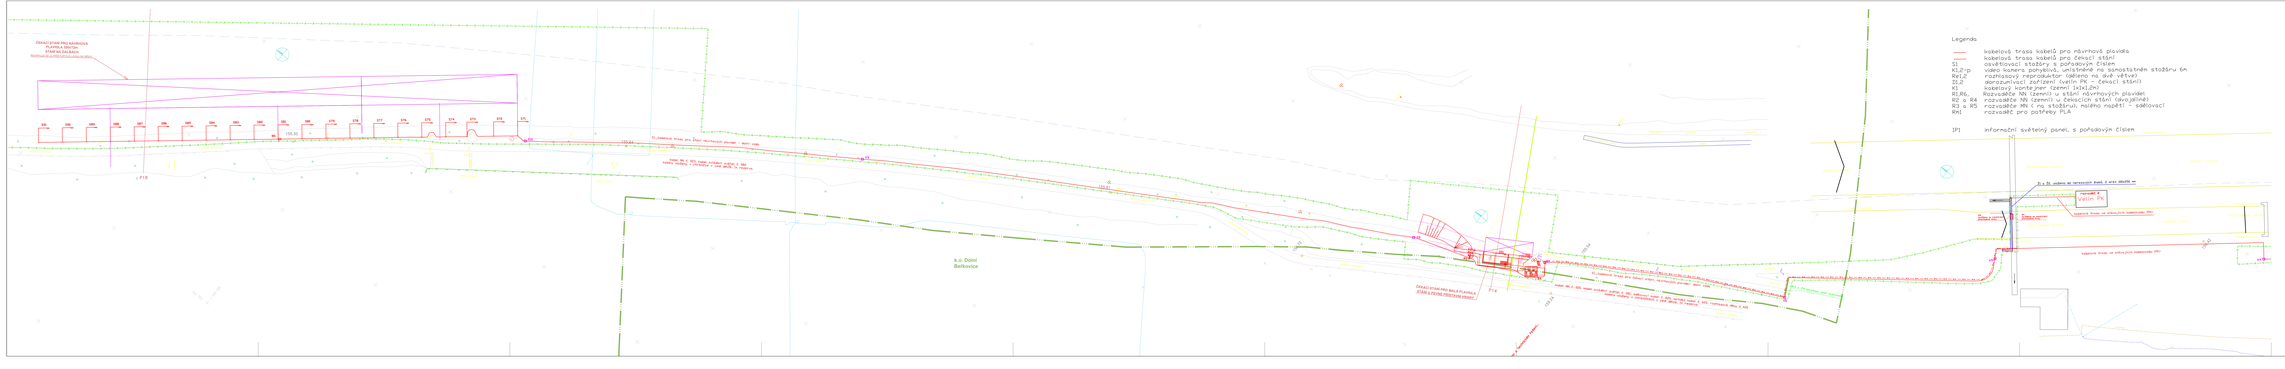
ODKAZ/Y STUPŇ PRO MAJÁKOVA
SCHÉMA PŘEDNÍ PŘÍSTAVNÍ
STUPŇ NA SVAŘOVÁNÍ
Vyvážená čára na nástupním a výstupním stupni
Legendy
kabelová trasa kabelů pro návrhová plavidla
kabelová trasa kabelů pro čekací stání
světelnou stožáry s pořadovým číslem
video kamera pohyblivá, umístěné na samostatném stožáru 6m
rozhlasový reproduktor táleno na dvě větve)
doraz/návěs zařízení (velín PK - čekací stání)
Rozvaděče NN (zemní) u stání návrhových plavidel
Rozvaděče NN (zemní) u čekacích stání (dvojjalině)
rozvaděče MN (na stožáru, malého napětí - spínací
rozvaděč pro patřeky PLA
informační světelný panel, s pořadovým číslem
Zpracováno pro
Dočkalovova spálen 5-(Pdl)
VYDÁNÍ
REVIZE
POPIS
DATUM
SCHVÁLIL
Sweco Hydroprojekt a.s. Ústřední Praha
Táborská 31, 140 16 Praha 4, praha@sweco.cz, www.sweco.cz
SWECO
Sustainable engineering and design
AUTO CAD DOKUMENTACE PRO Sweco Hydroprojekt a.s. (PRAGOTAL
Zapsal
HRP Service s. r. o.
IGP ZASTUPCE
Ing.Pavel Zpěnk
HYPROTHAL
Radek Plachý
HIP
Ing. Kalfovský
T. HOSTRALA
Ing.Hála
PROJEKTANT
Ing. Kalfovský
TECEPOL GRADE
Ing. Moravec, PhD.
DATUM
02.2015
ZMLOUVA/TEL.
Česká republika - Ředitelství vodních cest ČR
OWNER
Praha-soutok
MĚŘÍTKO
Modernizace nájd plávební komory
Dolní Berkovice
Celá projekt EU SEI 4020
ČÍSLO ZAKÁZKY
11 4182 0100
STUPEŇ
DUR
FORMÁT
10xA4
MĚŘÍTKO
1:250
ARCHIVNÍ ČÍSLO
D1507b/16/1
ČÁST STAVBY
Elektrotec
SOUŘ.
PS 01
PŘÍLOHA
Polohopisný výkres - stání v dolní vodě
ČÍSLO PŘÍLOHY
D6.1.2
Tato dokumentace (nebo část) je chráněna autorským zákonem a nesmí být bez souhlasu autora kopírována ani jinak rozmnožována. Nesmí být předána třetí osobě ani použita pro jiné účely než pro které byla vyhotovena. Veškeré údaje v ní uvedené jsou důvěrné a nesmí být bez předchozího souhlasu autora zpřístupněny veřejnosti. Jakékoliv porušení tohoto ustanovení je považováno za hrubé porušení dobrých mravů a bude postihováno v souladu s platnými právními předpisy.
Poznámka: Podpisy zpracovatelů jsou přítomny pouze v originálu (Výkresy kreslil).