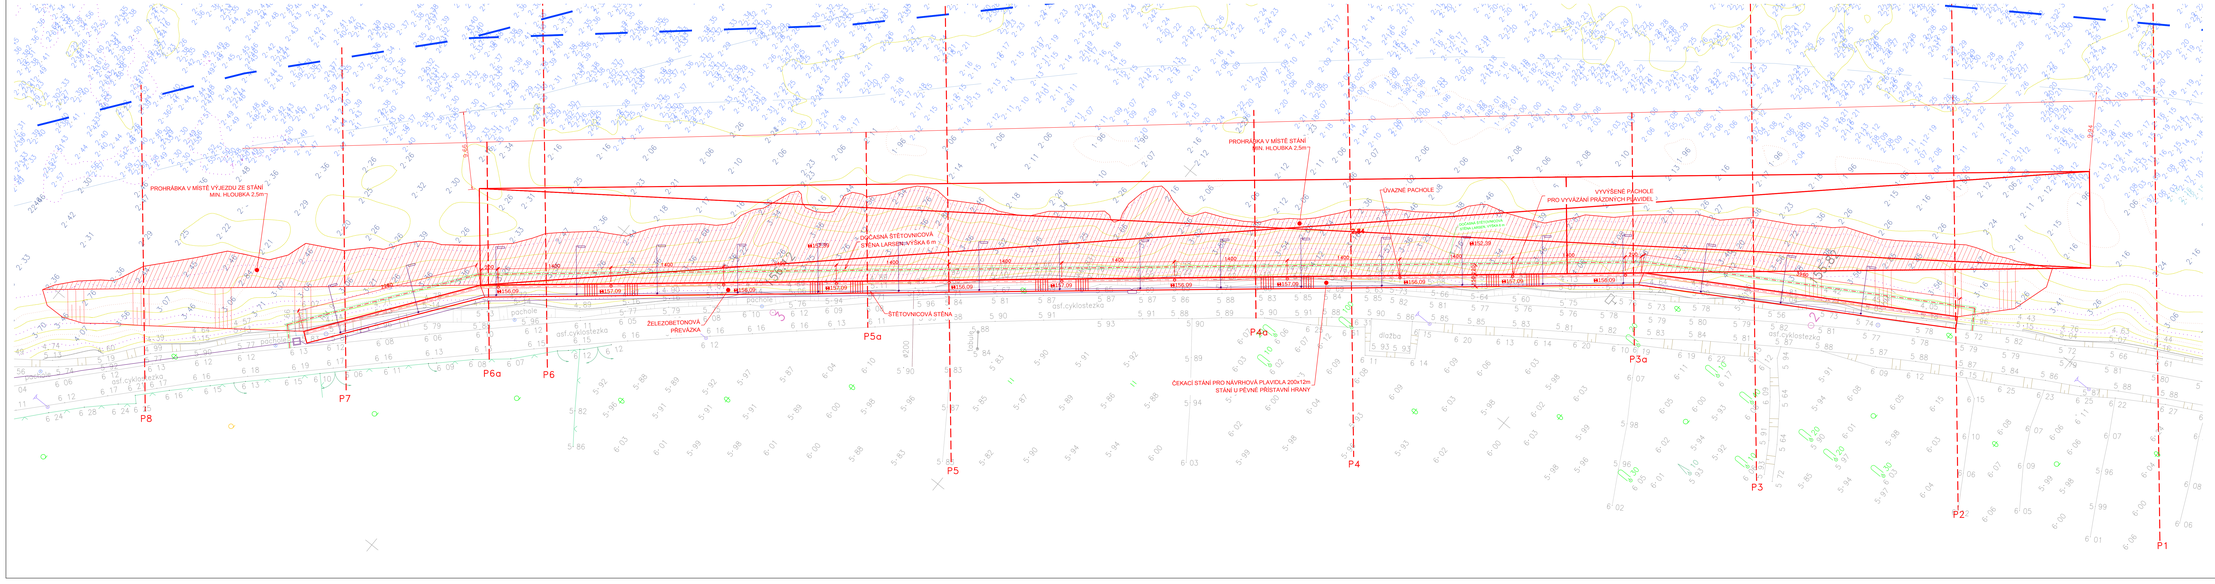

VÝŠKOVÝ SYSTÉM BPV	SOUŘADNICOVÝ SYSTÉM JTSK

GEODETICKÉ PODKLADY				ÚZEMÍ – GEODETICKÉ PRÁCE			
ARTIN	Ing. Vladimír ARTIN	ČKAIT	0004	Katastrální území: Dolní Bečkovice, Horní Bečkovice, Nové Hrady u Dolní Bečkovic			
HEIS OBJEKTU: PLAVEBNÍ KOMORA DOLNÍ BEČKOVICE, ZDJOV A HORNÍ REJDA							
DRUH VÝKRESU:				ZMĚNA:		4D-xR	
POLOHOPISNÝ A VÝŠKOPISNÝ PLÁN				ZÁKLAD ZAMĚŘENÍ:		10/15/23	
				MĚŘÍTKO:		1:500	
				VÝŠKA:		1 pixel	

Zpracováno pro

Správový systém S-JTSK

REVIZE	POPIS	DATUM	SCHVÁLIL
6			
5			
4			
3			
2			
1			

Sweco Hydroprojekt a.s. Ústředí Praha
Táborská 31, 140 16 Praha 4, praha@sweco.cz; www.sweco.cz

SWECO
Sustainable engineering and design

VYPRACOVAL:	Ing. Kvasilová			T. KONTROLA:	Ing. Hála
PROJEKTANT:	Ing.Kaňkovský			DATUM:	02.2015
OBJEDNATEL:	Česká republika - Ředitelství vodních cest ČR			OKRES:	Mělník
AKCE:	Rož.: PŘÍSTAVIŠTĚ A VYPOŘÁDÁNÍ ÚTOKIŠŤ Číslo SPROFOND 555 554 0004			ČÍSLO ZAKÁZKY:	11 4182 0100
				STUPEŇ:	DUR
				FORMÁT:	10 A4
				MĚŘÍTKO:	1:200
				ARCHIVNÍ ČÍSLO:	0118191/41
ČÁST STAVBY:				SOPS:	

Modernizace rejd plavební komory Dolní Bečkovice

Číslo projektu 521 551 0020

PŘÍLOHA: Horní rejda, pódorys čekacího stání pro návrhová plavidla

ČÍSLO PŘÍLOHY: D2.1

A	1

Tato dokumentace včetně všech příloh je výlučným majetkovým autorským a duševním vlastnictvím akciové společnosti Sweco Hydroprojekt a.s. Objednatel této dokumentace je oprávněn ji využít k účelům vyplývajícím z uzavřené smlouvy mezi předchozími smluvními. Jiné využití (jak fyzické, tak právnické) nebylo bez předchozího výslovného souhlasu objednatele opodstatněný bude dokumentaci ani její části jakkoli využívat, kopírovat (ani pro jiným způsobem rozmnožovat) nebo jakkoli zpřístupňovat třetím osobám.
Poznámka: Podpisy zpracovatelů jsou přítomny pouze v výtisku číslo 01 nebo originálu přílohy (matrice).