




P13a

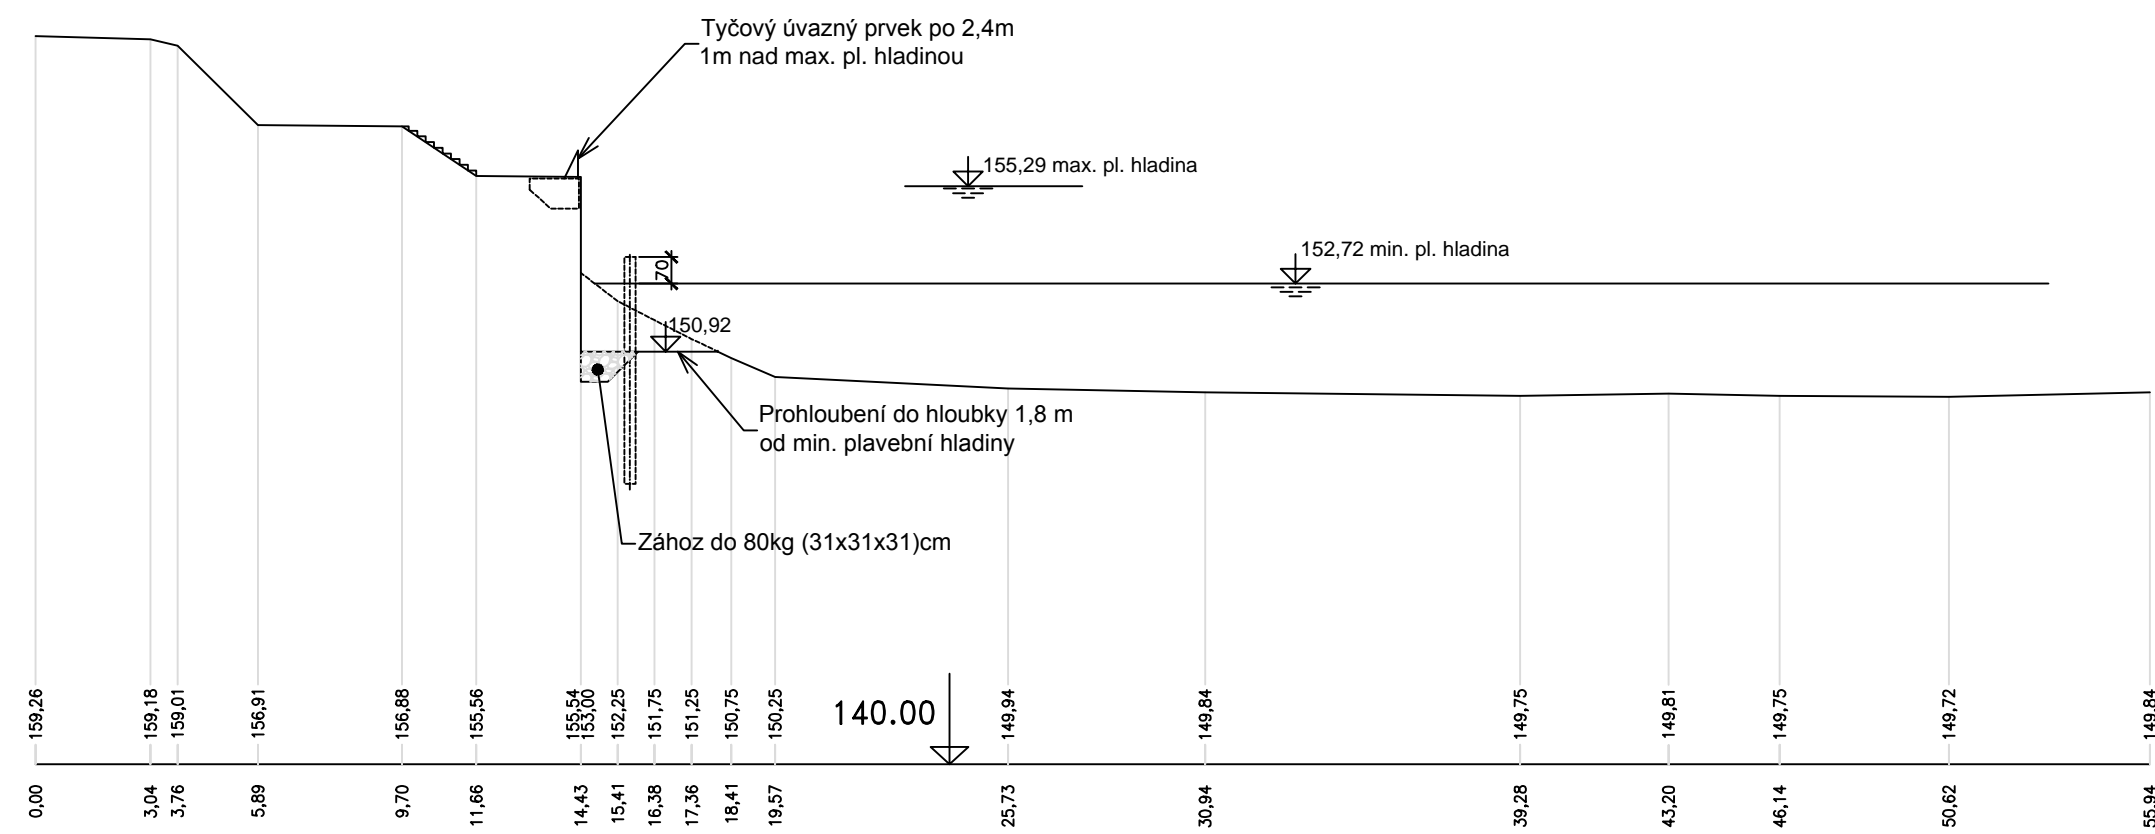


P13

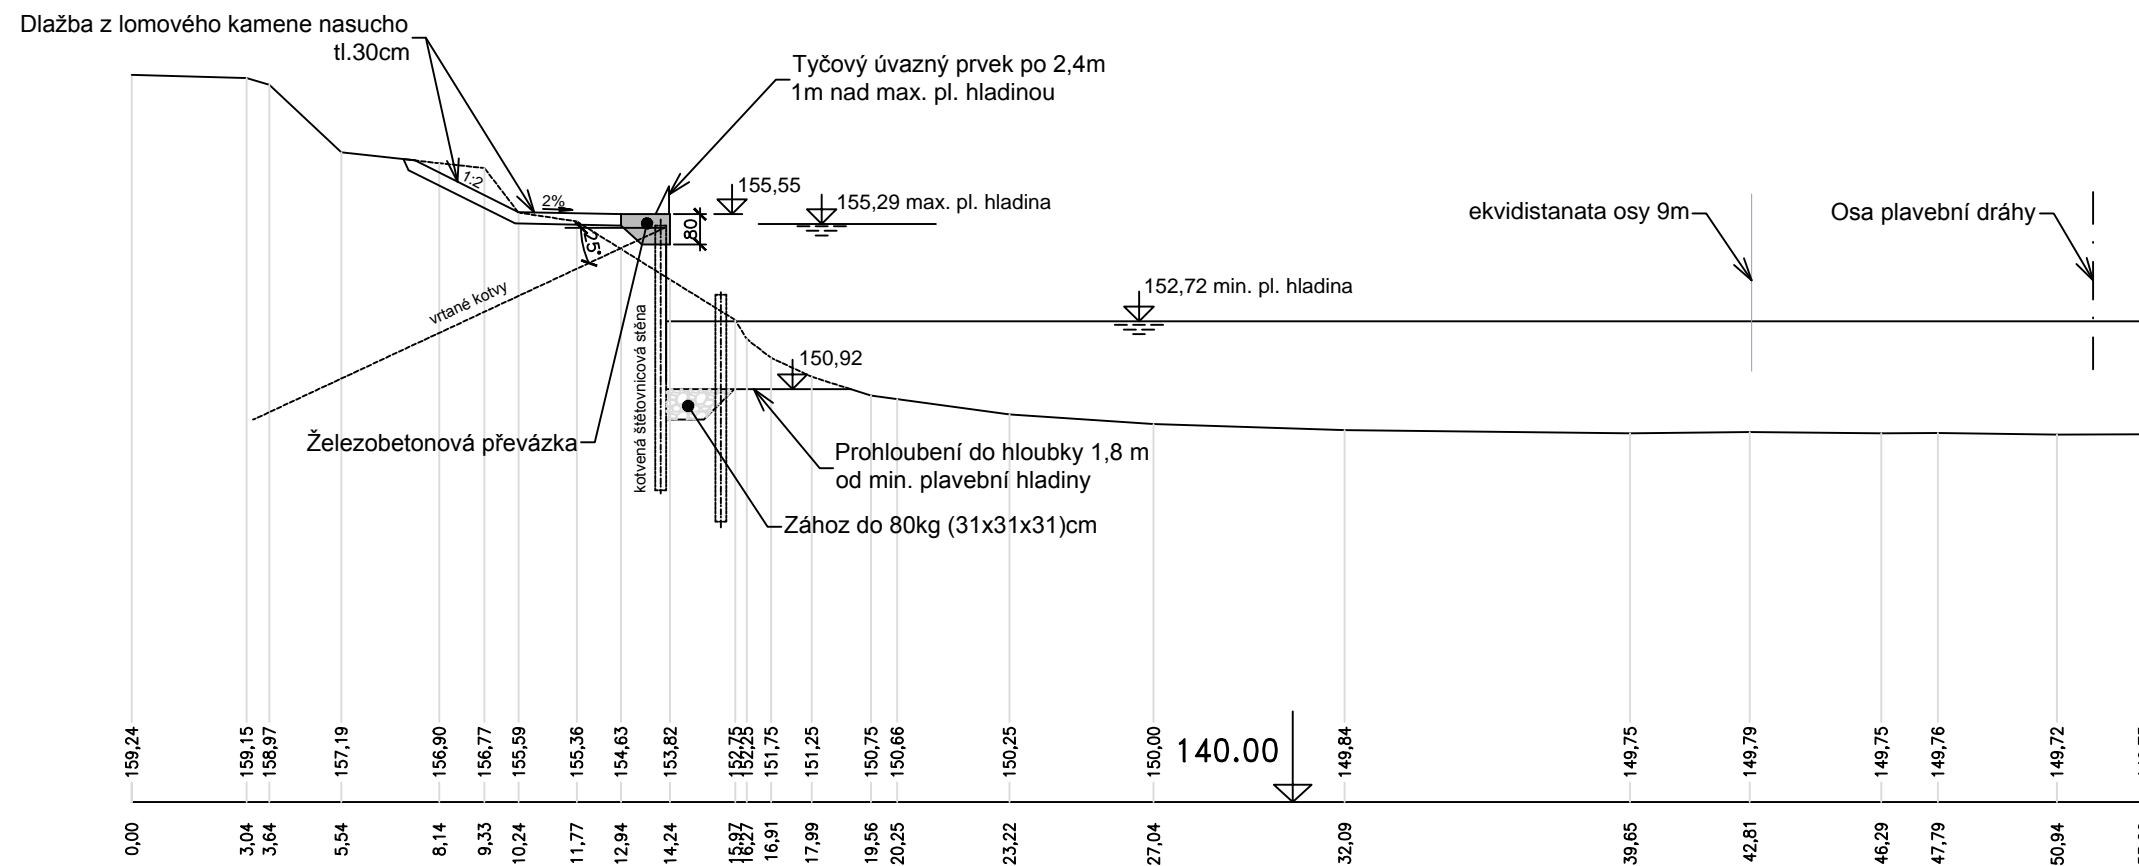


P14

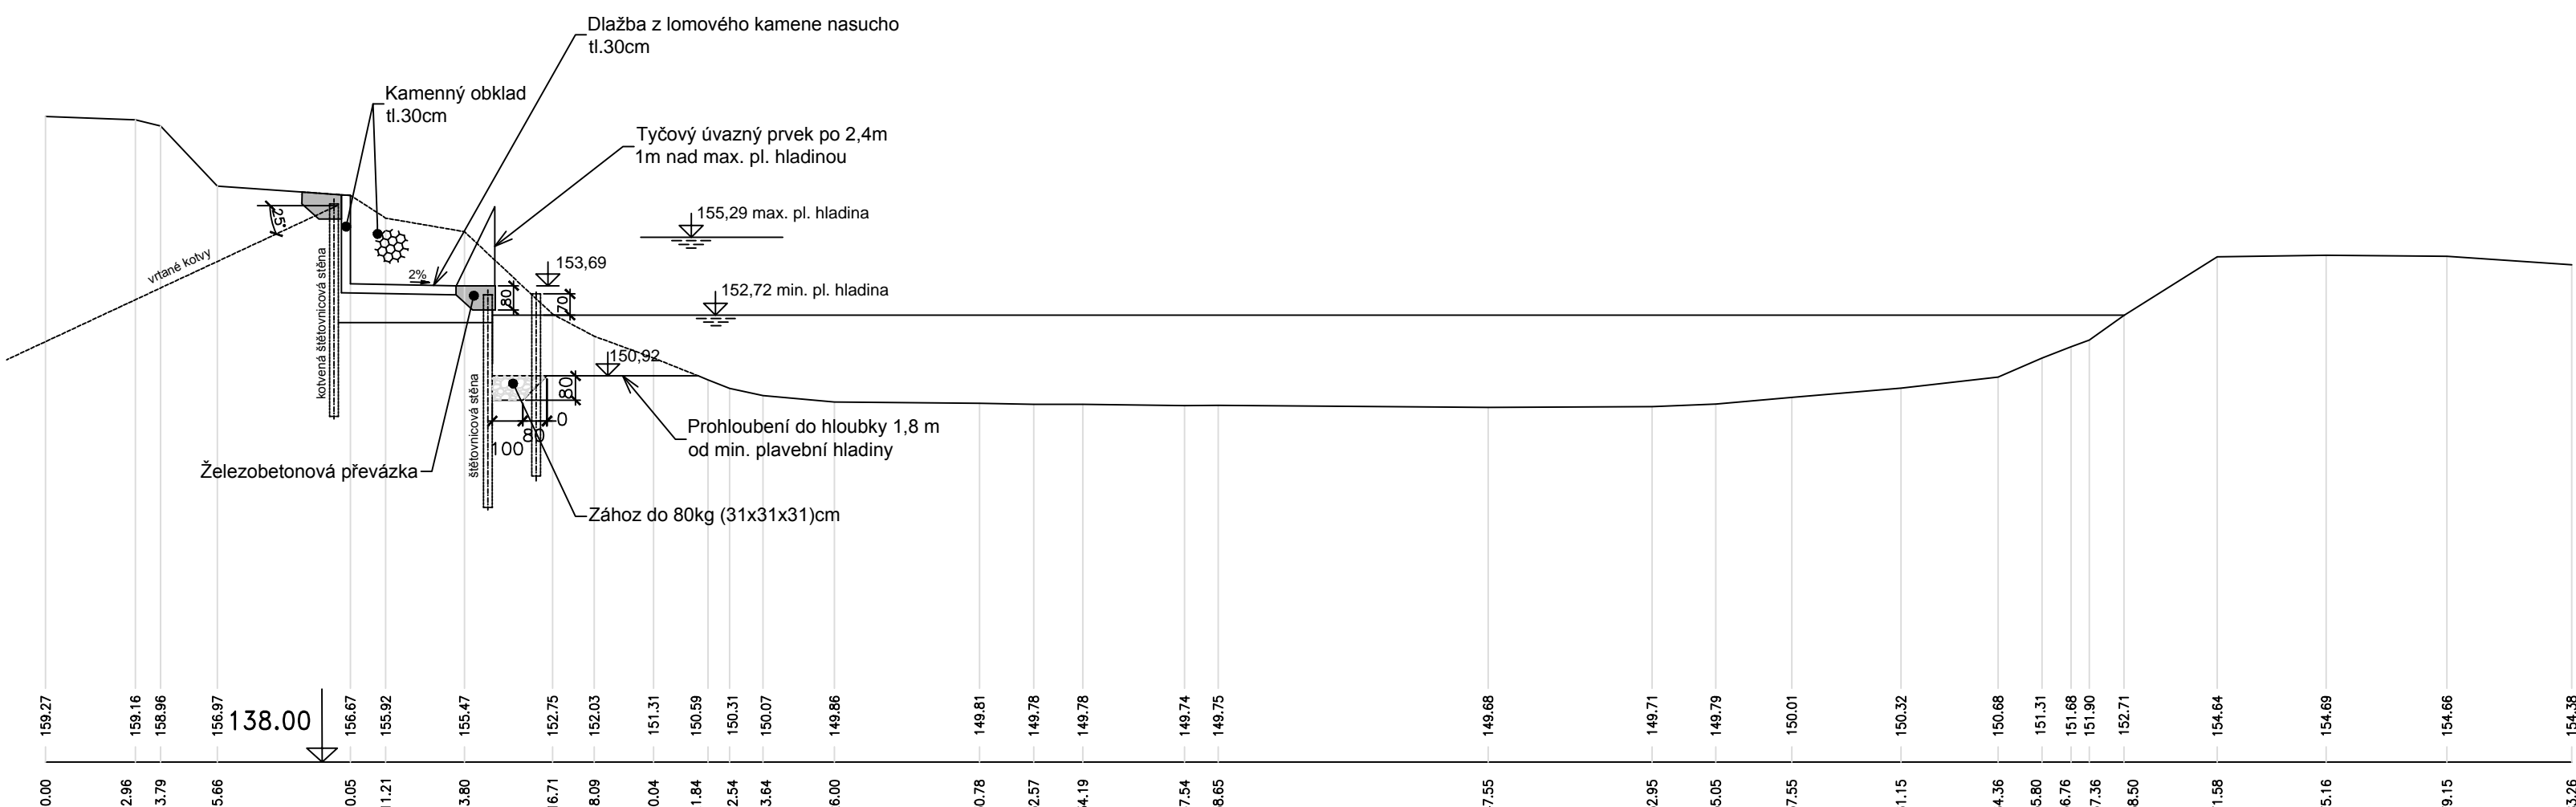


P14a

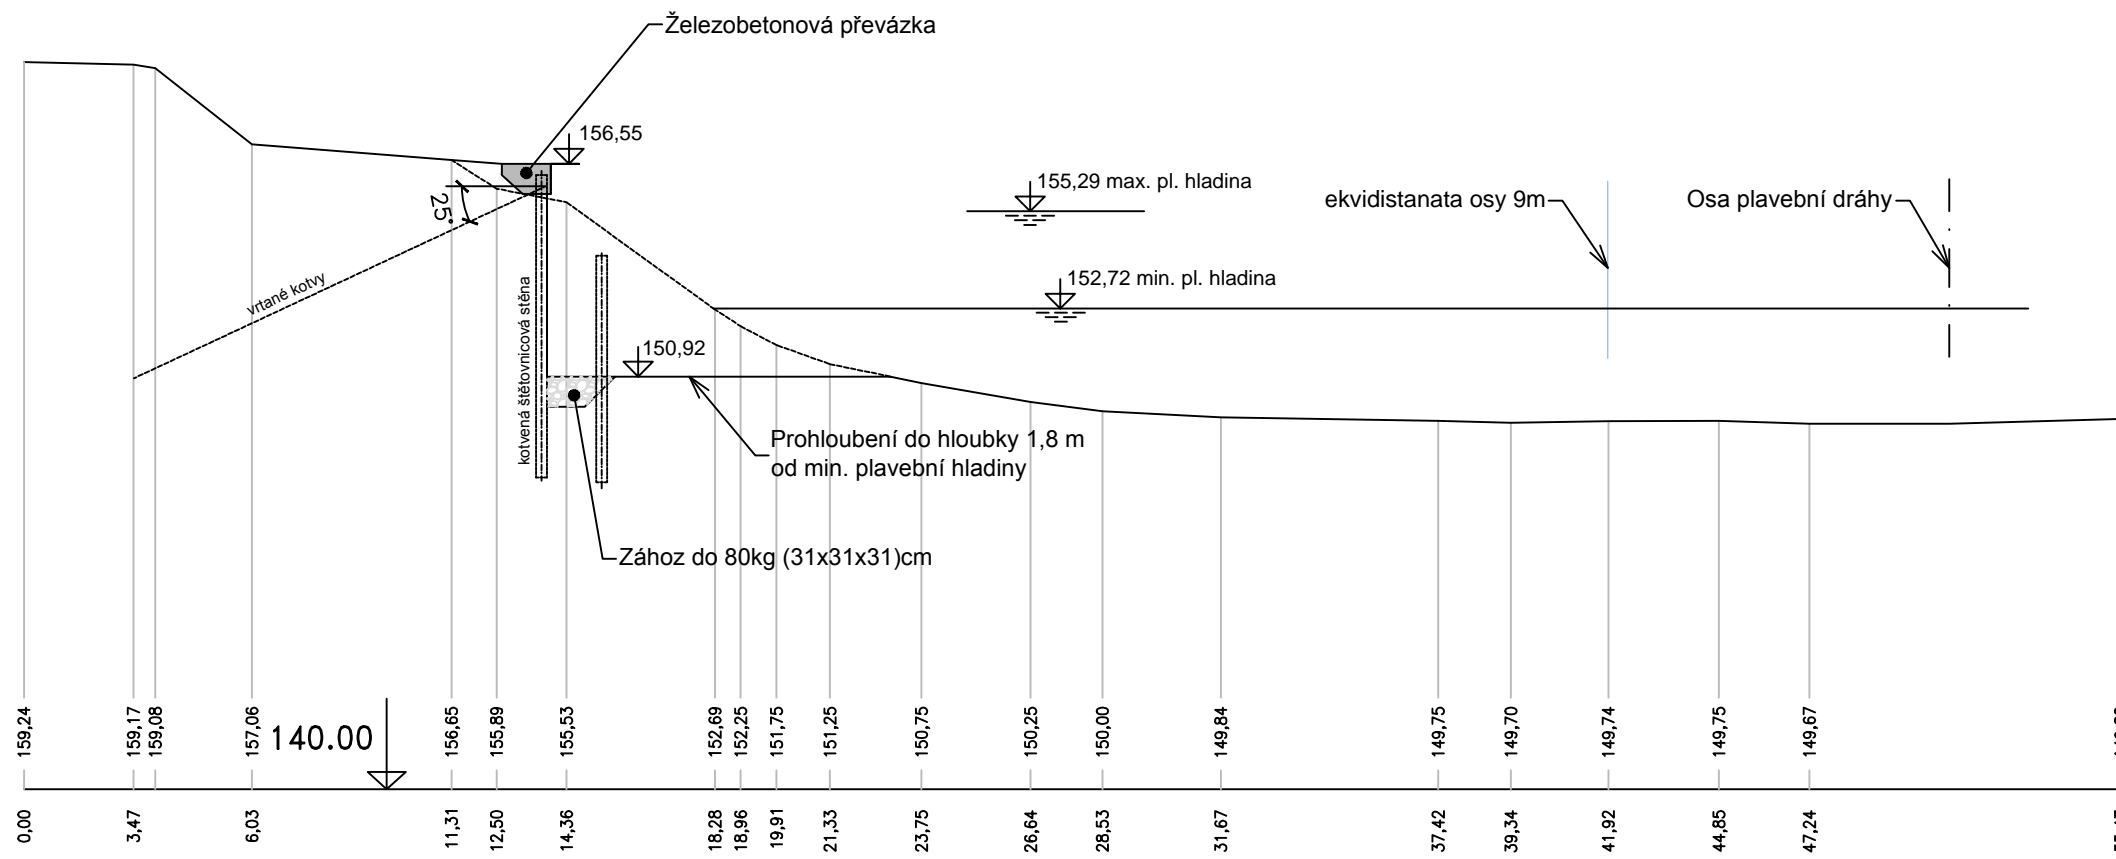


P14b

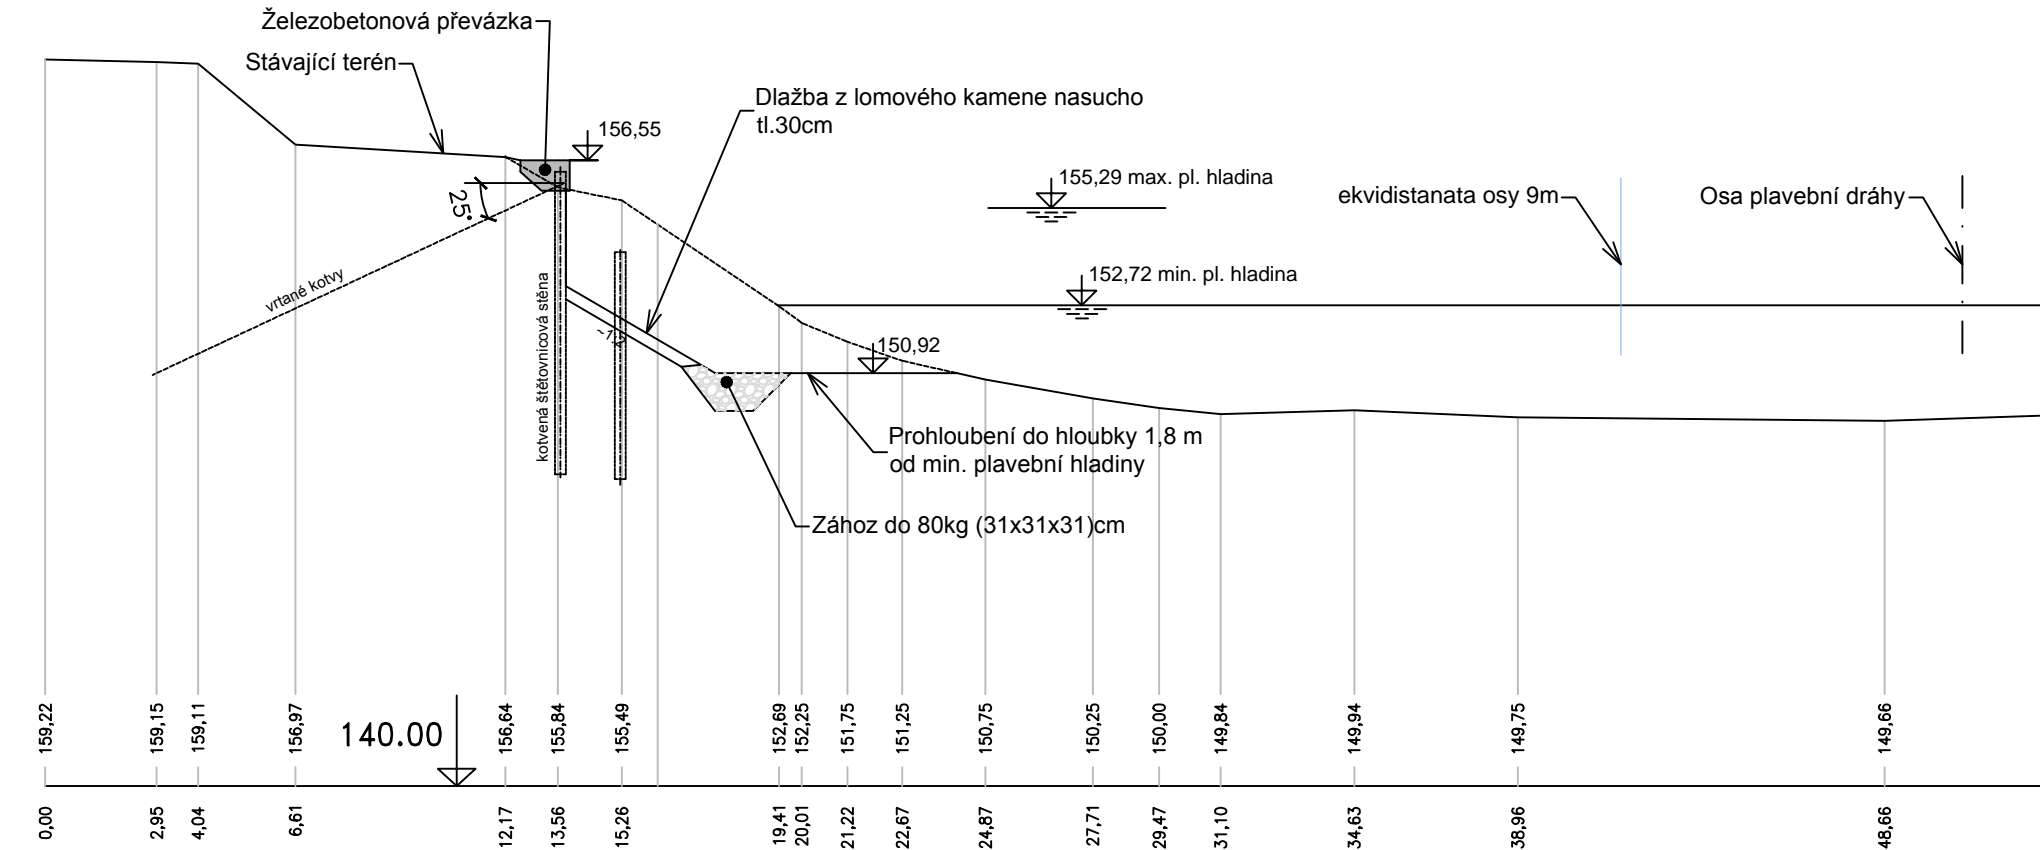

P15

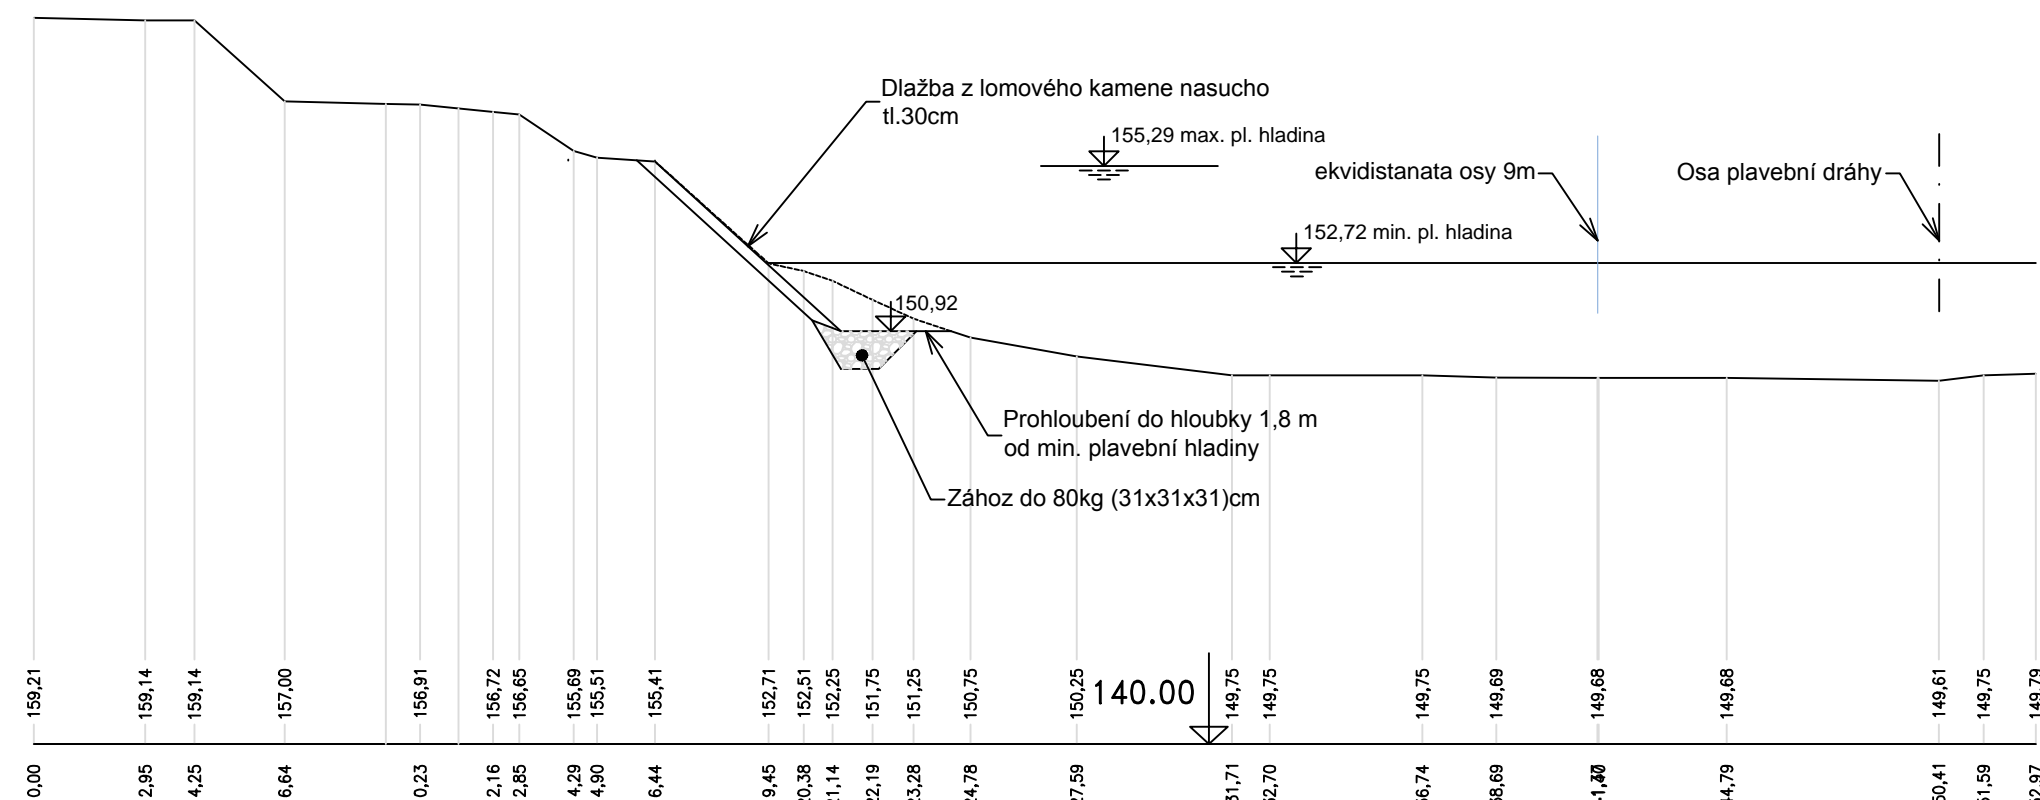

P16

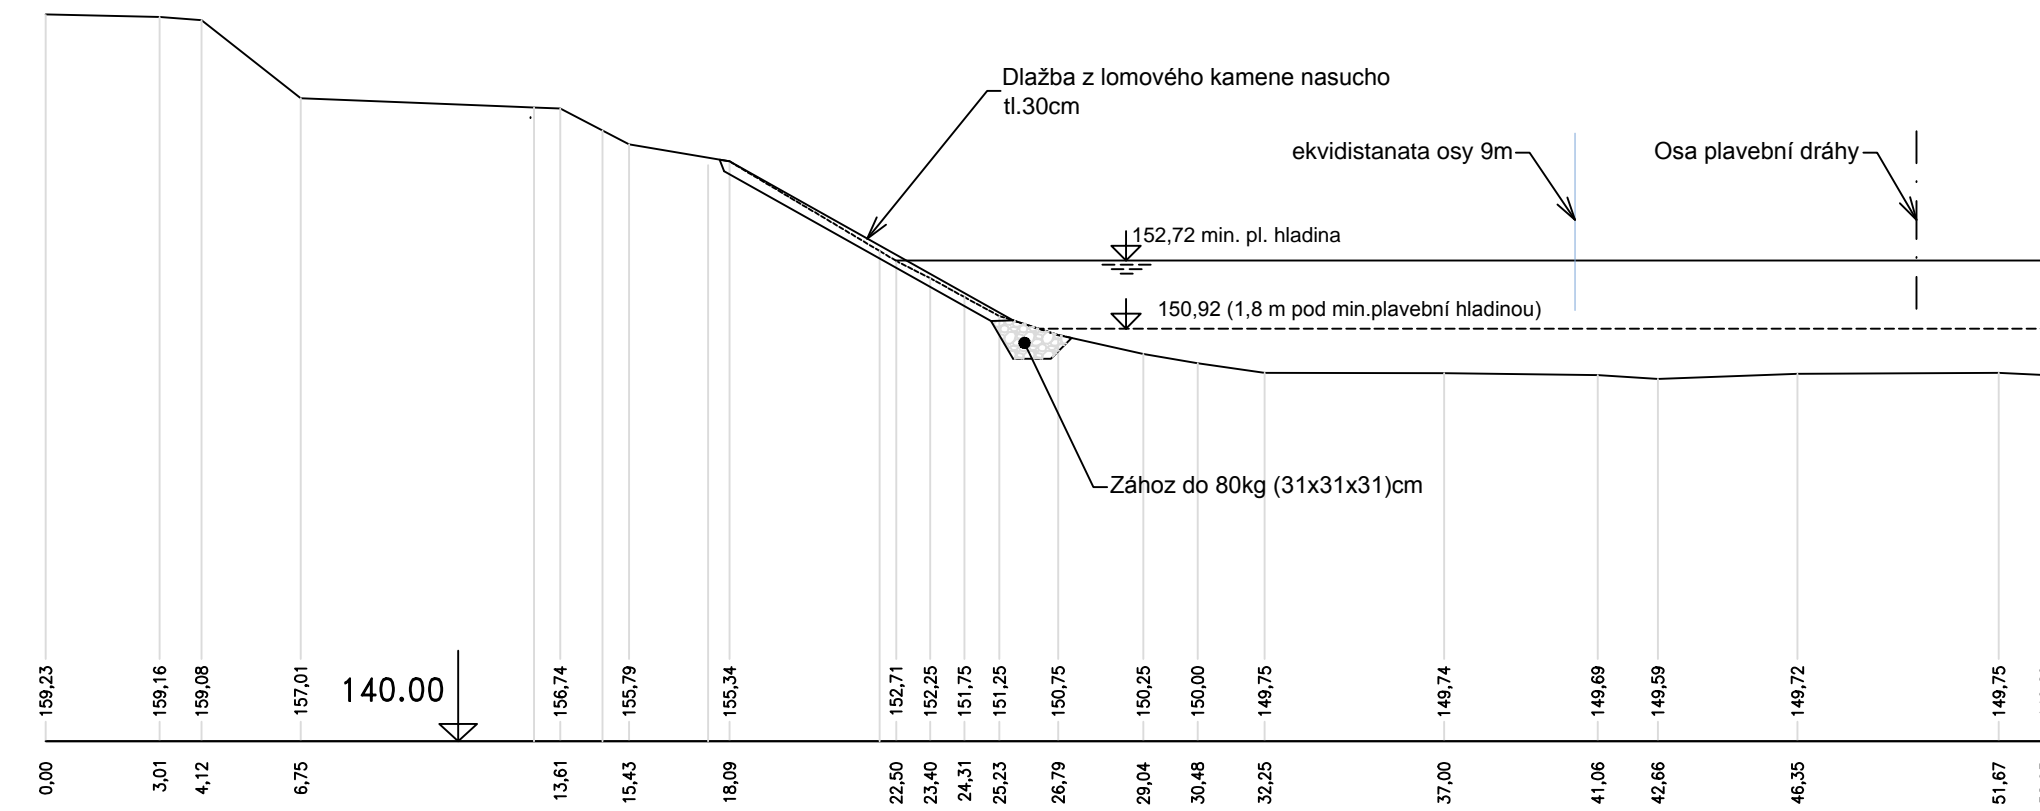

Souřadný systém S-JTSK

Výškový systém Balt p.v.

6			
5			
4			
3			
2			
1			
REVIZE	POPIS	DATUM	SCHVÁLIL

Sweco Hydroprojekt a.s. Ústředí Praha Táborská 31, 140 16 Praha 4; praha@sweco.cz; www.sweco.cz				<div>SWECO</div> <div>Sustainable engineering and design</div>	
VYPRACOVAL	Ing. Kronberg	HIP	Ing. Kaňkovský	T. KONTROLA	Ing. Holý
PROJEKTANT	Ing. Kaňkovský	ŘEDITEL DIVIZE	Ing. Moravec, Ph.D.	DATUM	02.2015
OBJEDNATEL	Česká republika - Ředitelství vodních cest ČR			OKRES	Mělník
AKCE:	RVC - PŘÍPRAVA A VYPOŘÁDÁNÍ STAVEB Číslo ISPROFOND 500 554 0004			ČÍSLO ZAKÁZKY	11 4182 0100
Modernizace rejd plavební komory Dolní Beřkovice Číslo projektu 521 551 0020				STUPEŇ	DUR
				FORMÁT	A4
				MĚŘÍTKO	1:200
				ARCHIVNÍ ČÍSLO	011829/14/1
				ČÁST STAVBY	
PRÍLOHA: Dolní reja, příčné řezy čekacím stáním malých plavidel				ČÍSLO PRÍLOHY	D4.4
					a 1

Tato dokumentace včetně všech příloh (s výjimkou dat poskytnutých objednatel) je důležitým vlastnickým aktivem společnosti Sweco Hydroprojekt a.s. Objednatel této dokumentace je oprávněn ji využít k účelům vyplývajícím z uzavřené smlouvy bez jakéhokoli omezení. Jiné osoby (jak fyzické, tak právnické) nejsou bez předchozího výslovného souhlasu objednatelů oprávněny tuto dokumentaci ani její části jakkoli využívat, kopírovat ani jiným způsobem rozmnožovat nebo zprůstupňovat dalším osobám.
Poznámka: Podpisy zpracovatelů jsou připevněny pouze k výškové číslu 01 nebo originální přílohy (matrice).