


## Pohled. Dolní čekací stání malých plavidel

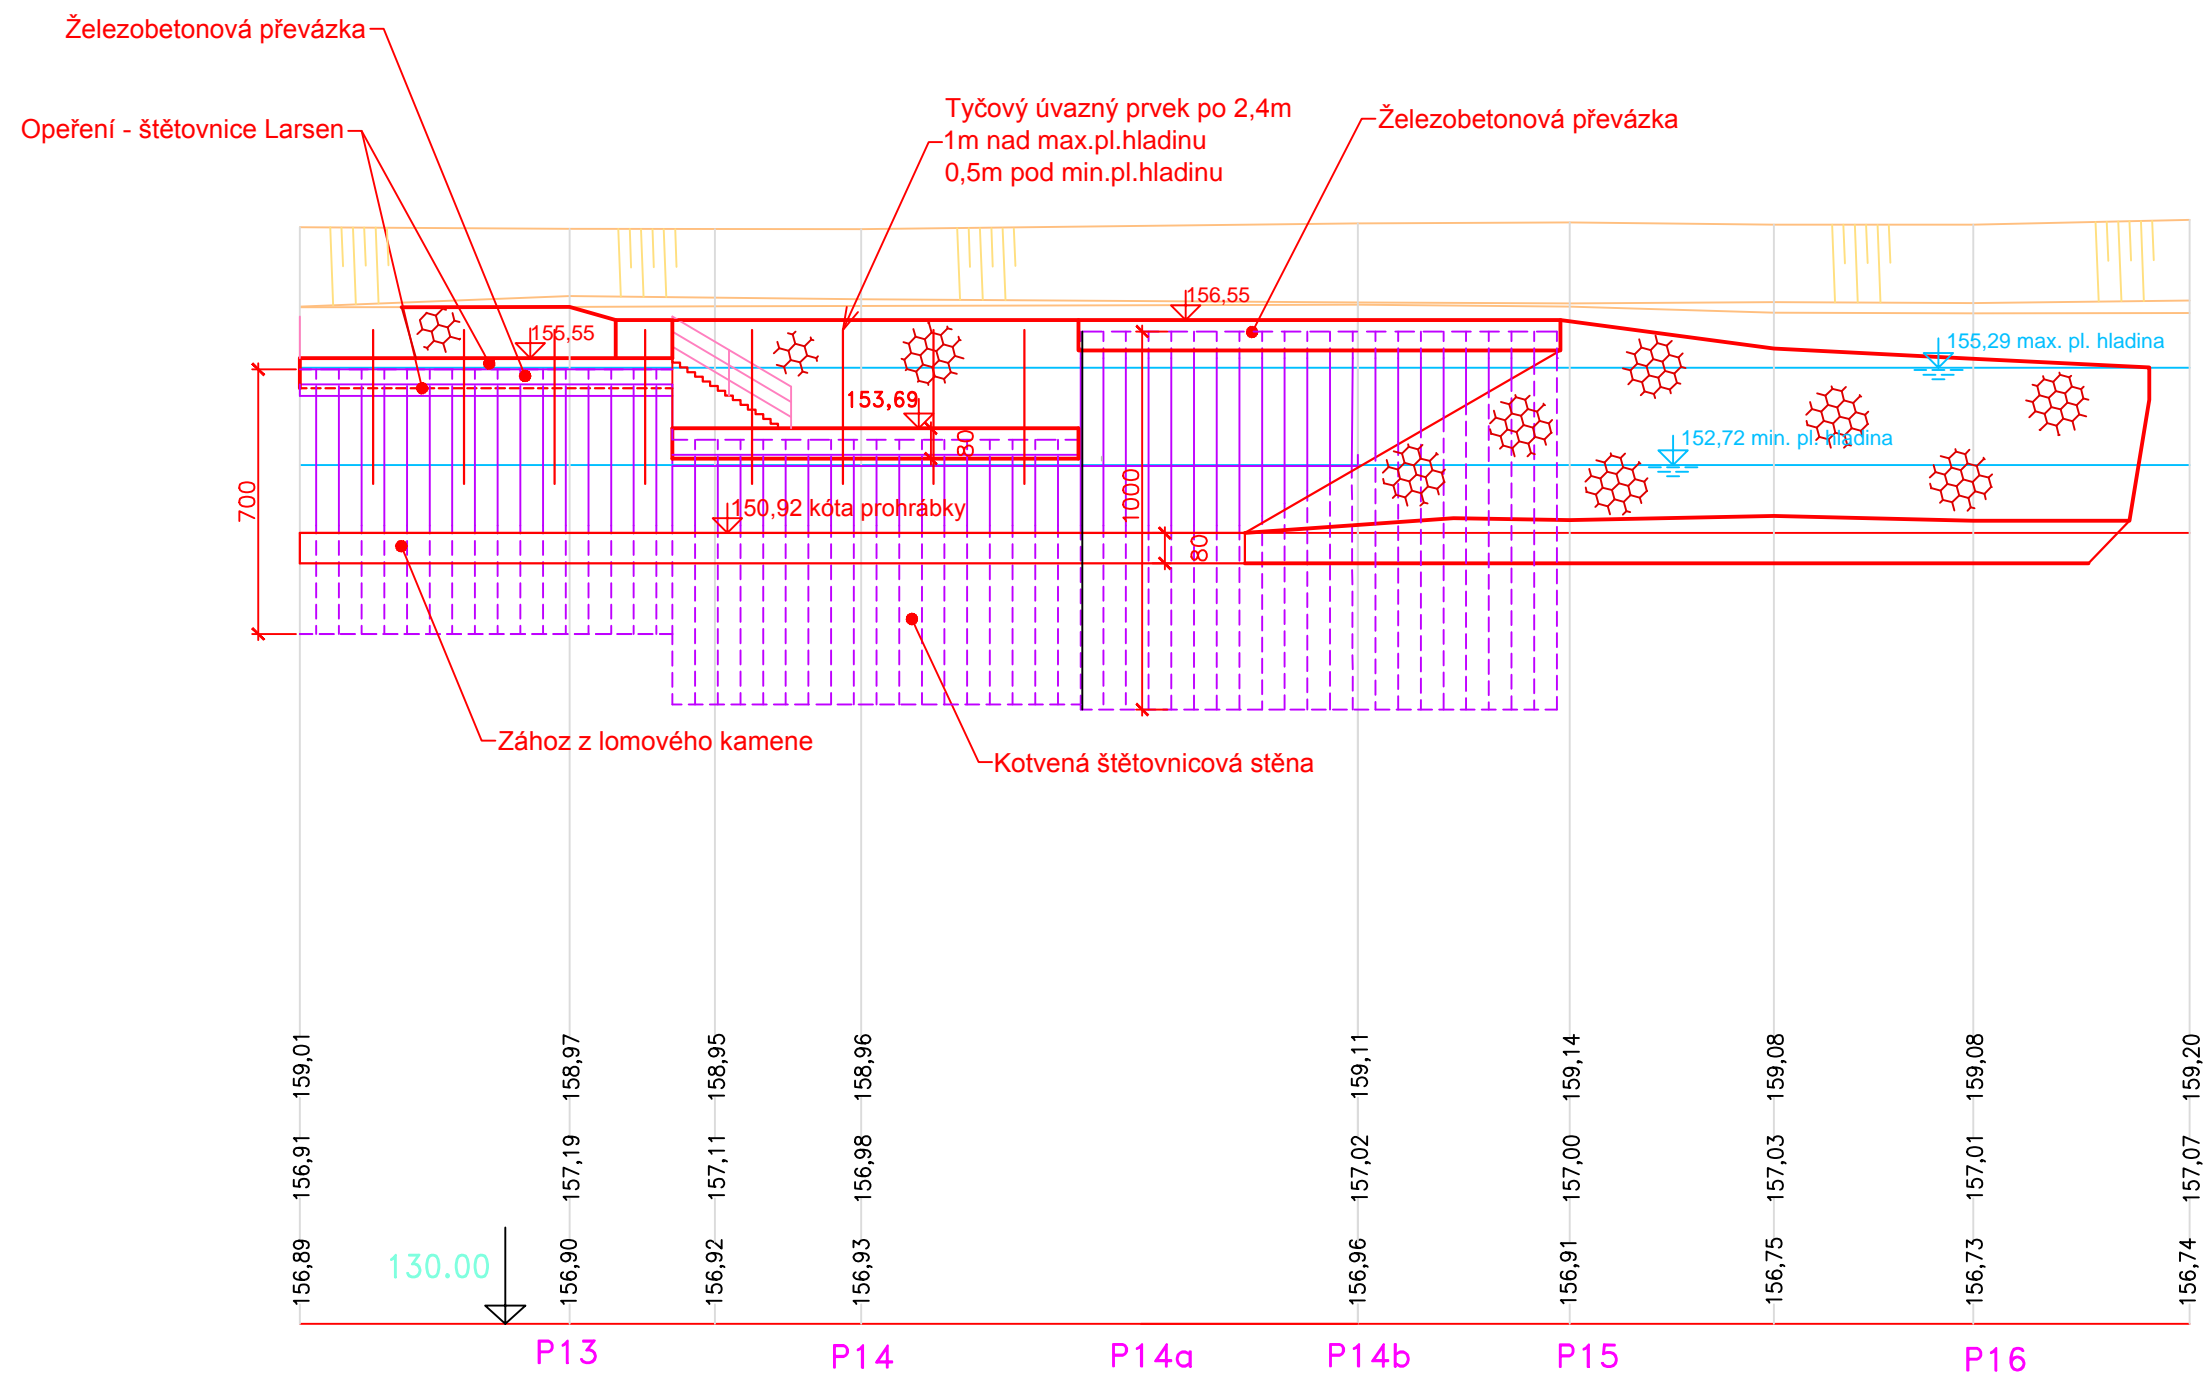

Zpracováno pro



Souřadný systém S-JTSK

Výškový systém Balt p.v.

6			
5			
4			
3			
2			
1			
REVIZE	POPIS	DATUM	SCHVÁLIL

<div><div>Sweco Hydroprojekt a.s. Ústředí Praha</div><div>Táborská 31, 140 16 Praha 4; praha@sweco.cz; www.sweco.cz</div></div>				<div><div><div>SWECO</div><div>Sustainable engineering and design</div></div><div></div></div>		
VYPRACOVAL	Ing. Kronberg	HIP	Ing. Kaňkovský	T. KONTROLA	Ing. Holý	
PROJEKTANT	Ing. Kaňkovský	ŘEDITEL DIVIZE	Ing. Moravec, Ph.D.	DATUM	02.2015	
OBJEDNATEL	Česká republika - Ředitelství vodních cest ČR			OKRES	Mělník	
<div>AKCE:                      ŘVC - PŘÍPRAVA A VYPOŘÁDÁNÍ STAVEB</div> <div>                                 Číslo ISPROFOND 500 554 0004</div> <div>Modernizace rejd plavební komory</div> <div>Dolní Beřkovice</div> <div>Číslo projektu 521 551 0020</div>				ČÍSLO ZAKÁZKY	11 4182 0100	
				STUPEŇ	DUR	
				FORMÁT	3 A4	
				MĚŘÍTKO	1:200	
				ARCHIVNÍ ČÍSLO	011833/14/1	
ČÁST STAVBY				SO/PS		
PŘÍLOHA:				ČÍSLO PŘÍLOHY	D5.4	
Dolní rejda, čekací stání malých plavidel - pohled					a	
					1	

Tato dokumentace včetně všech příloh (s výjimkou dat poskytnutých objednatelem) je duševním vlastnictvím akciové společnosti Sweco Hydroprojekt a.s. Objednatel této dokumentace je oprávněn ji využít i k účelům vyplývajícím z uzavřené smlouvy bez jakéhokoli omezení. Jiné osoby (jak fyzické, tak právnické) nejsou bez předchozího výslovného souhlasu objednatele oprávněny tuto dokumentaci ani její části jakkoli využívat, kopírovat (ani jiným způsobem rozmnožovat) nebo zřizovat dalšími osobám.

Poznámka: Podpisy zpracovatelů jsou připojeny pouze k výtisku číslo 01 nebo originálů přílohy (matrici).