


PŪDORYS II - II

SO 03 MVE

PS 01 TECHNOLOGICKÁ ČÁST STROJNÍ

PS 02 TECHNOLOGICKÁ ČÁST ELEKTRO

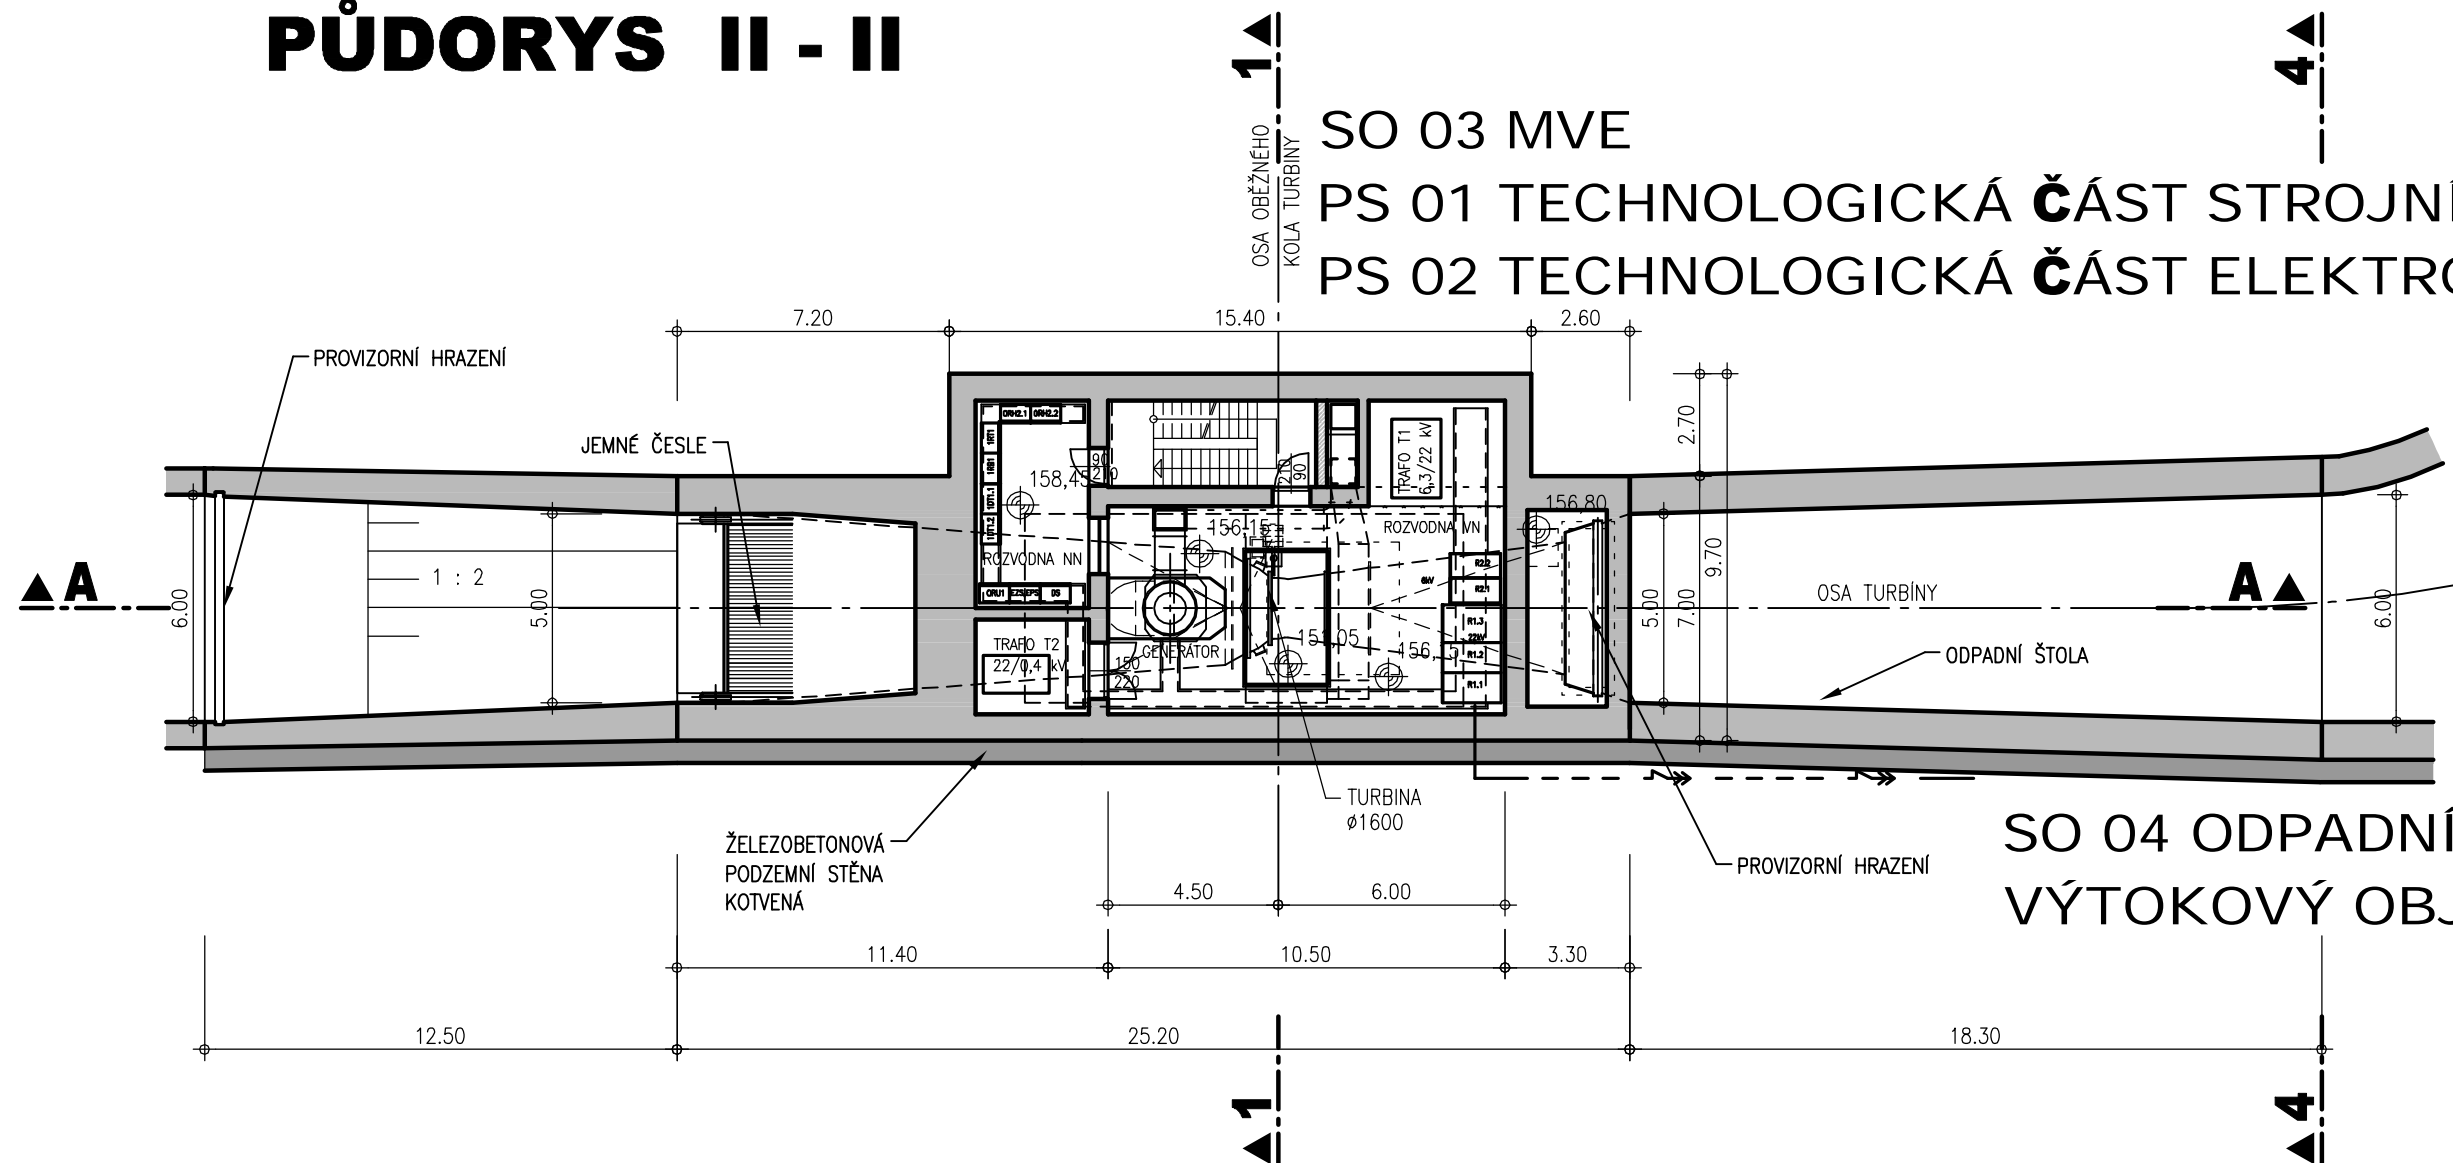

SOUŘADNICOVÝ SYSTÉM S-JTSK
VÝŠKOVÝ SYSTÉM BALT p.v.



Pöryr Environment a.s. Bataničká 834/56, 602 00 Brno		Tel: +420 541 554 111 Fax: +420 541 211 205	E-mail : trade.wecz@poryr.com http://www.poryr.cz
Zodpovědný projektant ING. MILOSLAV KUPSKÝ	Hlavní inženýr projektu ING. OLDŘICH NEUMAYER CSc.	Vedoucí střediska ING. OLDŘICH NEUMAYER CSc.	
Vyracoval ING. MILOSLAV KUPSKÝ	Kontroloval ING. JIRÍ ŠTĚPÁNEK	Zakázkové číslo 3A08171.32A01	
Datum ŘÍJEN, 2009	Stupeň dokumentace DUR	Název souboru D3_Hor_3.dwg	

Akce

MVE HOŘÍN
SO 03 MVE, SO 04 ODPADNÍ KANÁL

Příloha

PŪDORYS II-II

Objednatel

POVODÍ VLTAVY, STÁTNÍ PODNIK

Měřítka

Příloha

1: 200

D.3.2.