PŘÍČNÝ ŘEZ 3 - 3

VELKÁ PLAVEBNÍ KOMORA

MALÁ PLAVEBNÍ KOMORA

PŘÍVODNÍ KANÁL NA MVE

SO 02 PŘÍVODNÍ KANÁL

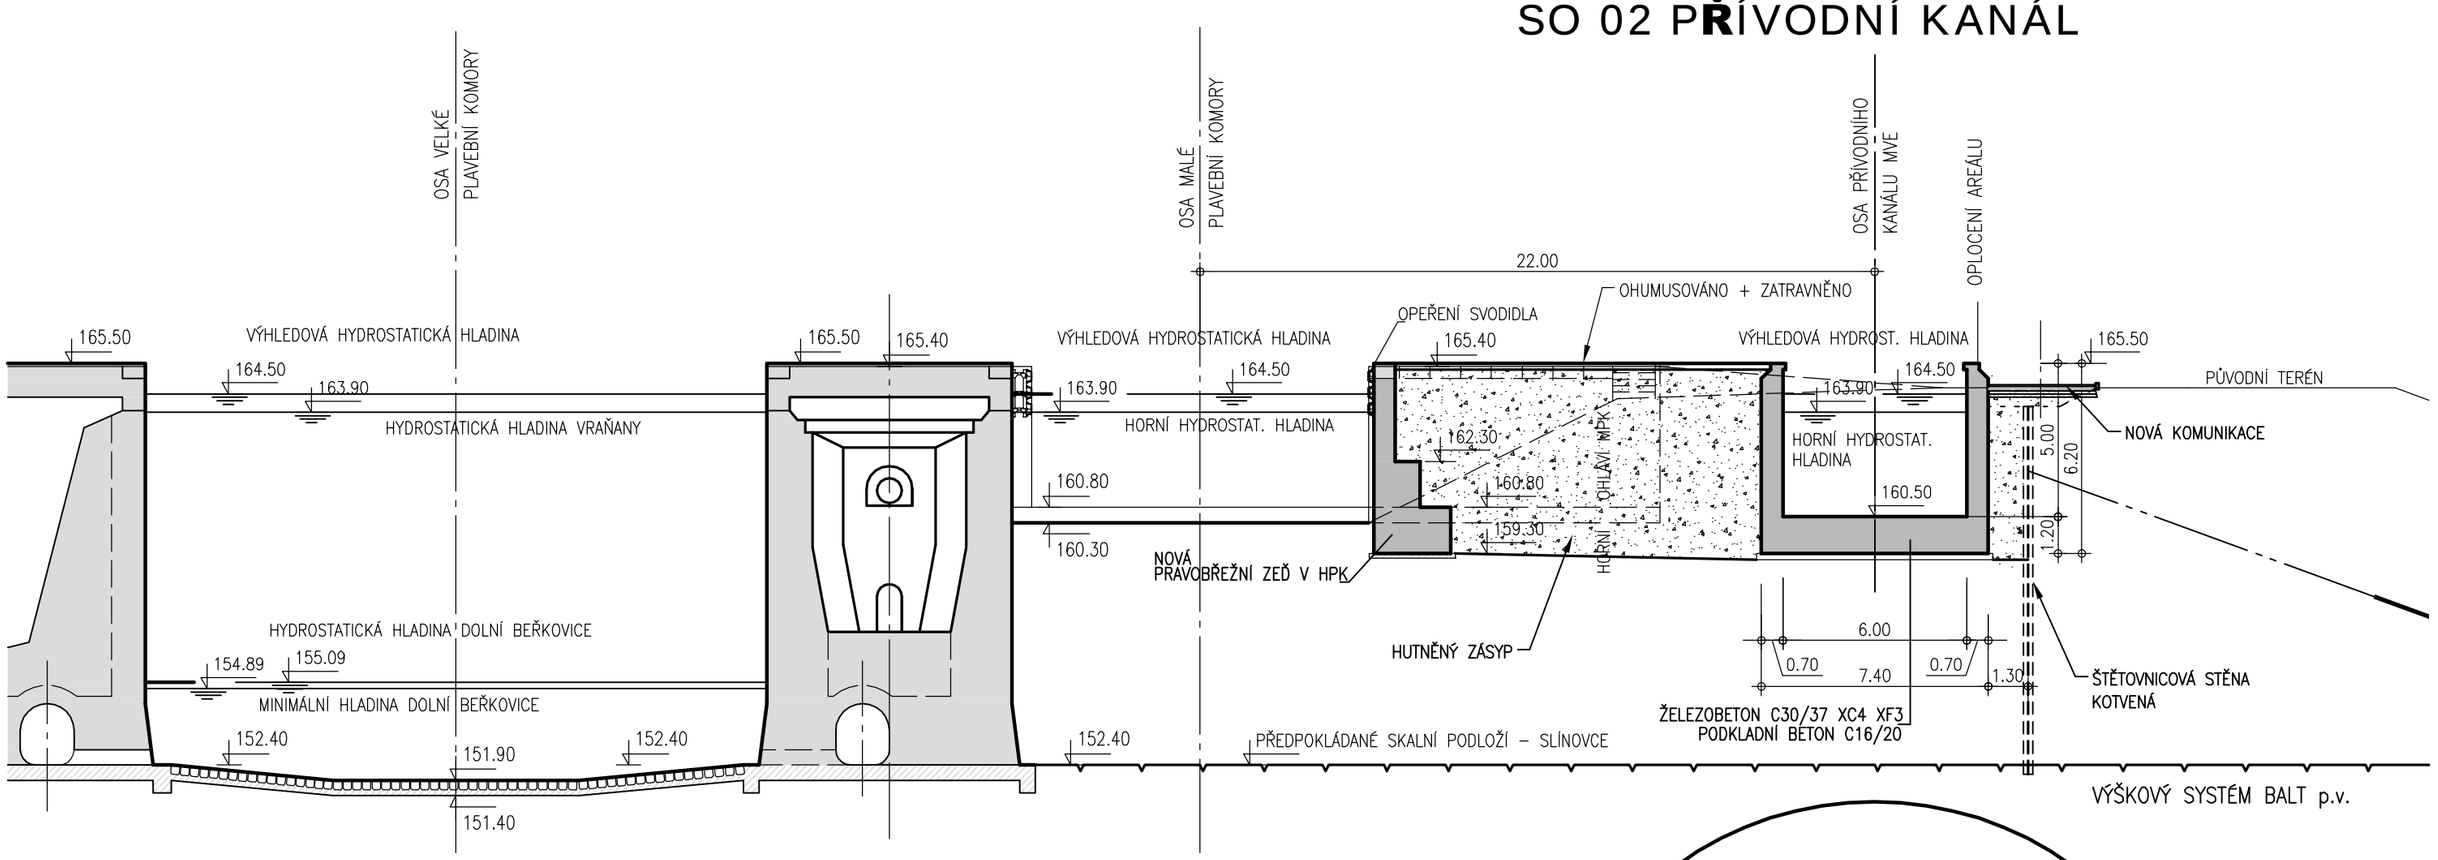

PÖYRY

Pöyry Environment a.s.
Botanická 834/56, 602 00 Brno
Tel: +420 541 554 111
Fax: +420 541 211 205
E-mail : trade.wecz@poyry.com
http://www.poyry.cz

Zodpovědný projektant ING. MILOSLAV KUPSKÝ	Hlavní inženýr projektu ING. OLDŘICH NEUMAYER CSc.	Vedoucí střediska ING. OLDŘICH NEUMAYER CSc.
Vypracoval ING. MILOSLAV KUPSKÝ	Kontroloval ING. JIŘÍ ŠTĚPÁNEK	Zakázkové číslo 3A08171.32A01
Datum ŘÍJEN, 2009	Stupeň dokumentace DUR	Název souboru D2_Hor_2.dwg

Akce

MVE HOŘÍN
SO 01 VTOKOVÝ OBJEKT, SO 02 PŘÍVODNÍ KANÁL

Příloha

PŘÍČNÝ ŘEZ 3-3

Objednatel

POVODÍ VLTAVY, STÁTNÍ PODNIK

Měřítko	Příloha
1 : 200	D.2.2.