


# PŘÍČNÝ ŘEZ 4 - 4

ODPADNÍ KANÁL Z MVE

MALÁ PLAVEBNÍ KOMORA

SO 04 ODPADNÍ KANÁL A  
VÝTOKOVÝ OBJEKT

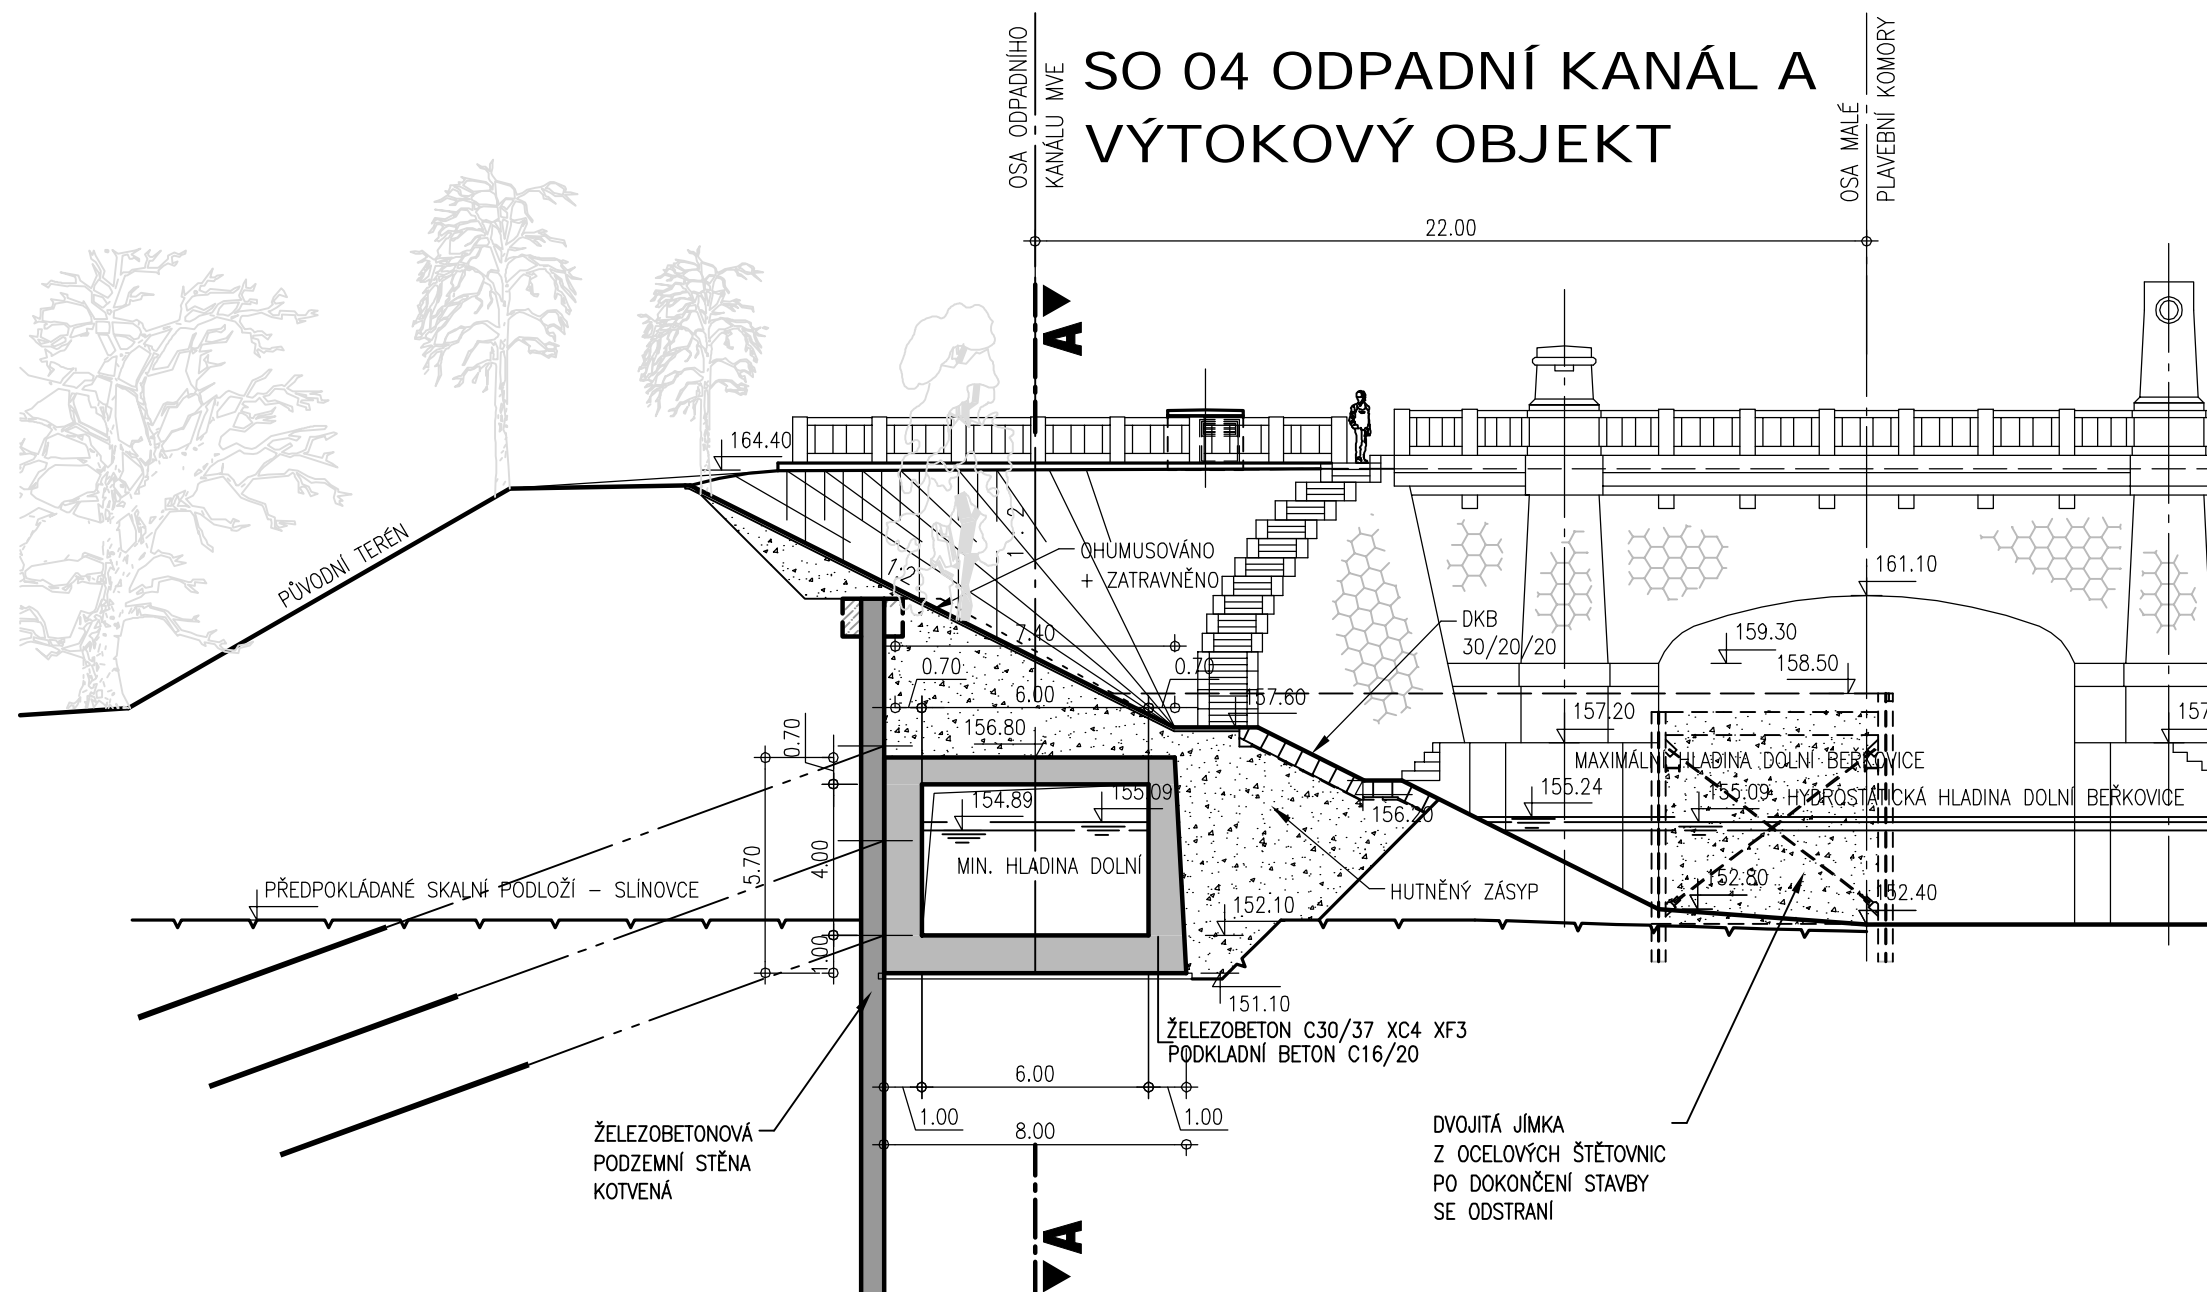


# PŘÍČNÝ ŘEZ 2 - 2

MALÁ PLAVEBNÍ KOMORA

PŘÍVODNÍ KANÁL NA MVE

SO 02 PŘÍVODNÍ  
KANÁL

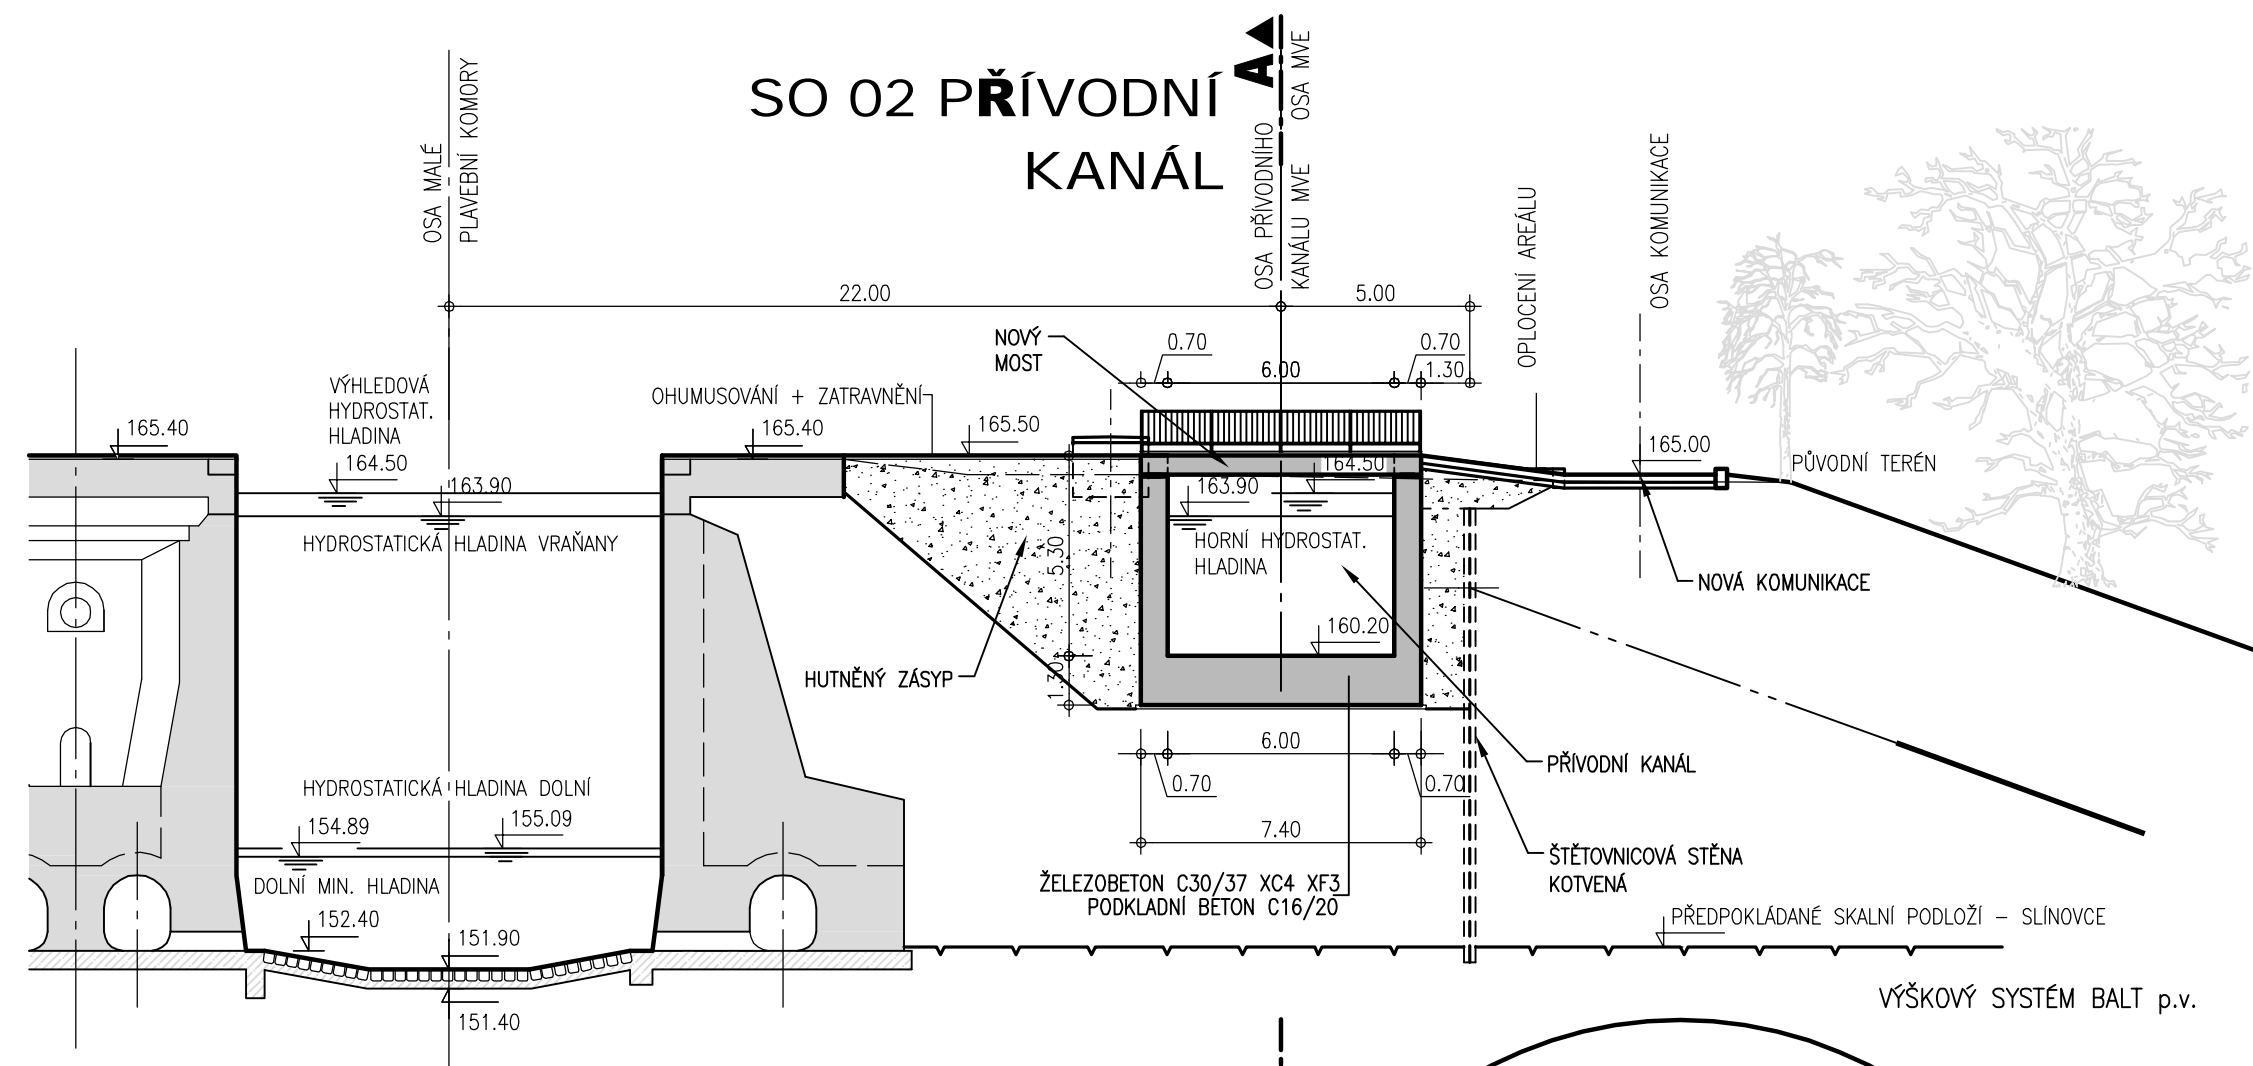

**PÖYRY**

Pöyry Environment a.s. Botanická 834/56, 602 00 Brno	Tel: +420 541 554 111 Fax: +420 541 211 205	E-mail: trade.wecz@poyry.com http://www.poyry.cz
Zodpovědný projektant ING. MILOSLAV KUPSKÝ	Hlavní inženýr projektu ING. OLDŘICH NEUMAYER CSc.	Vedoucí střediska ING. OLDŘICH NEUMAYER CSc.
Vypracoval ING. MILOSLAV KUPSKÝ	Kontroloval ING. JIRÍ ŠTĚPÁNEK	Zakázkové číslo 3A0817132A01
Datum ŘÍJEN, 2009	Stupeň dokumentace DUR	Název souboru D3_Hor_3.dwg

Akce

**MVE HOŘÍN**  
**SO 02 PŘÍVODNÍ KANÁL, SO 04 ODPADNÍ KANÁL**

Príloha

**PŘÍČNÝ ŘEZ 2-2, 4-4**

Objednatel

POVODÍ VLTAVY, STÁTNÍ PODNIK

Měřítko

**1: 200**

Príloha

**D.3.5**