



ŘEZ B-B'
M 1:50

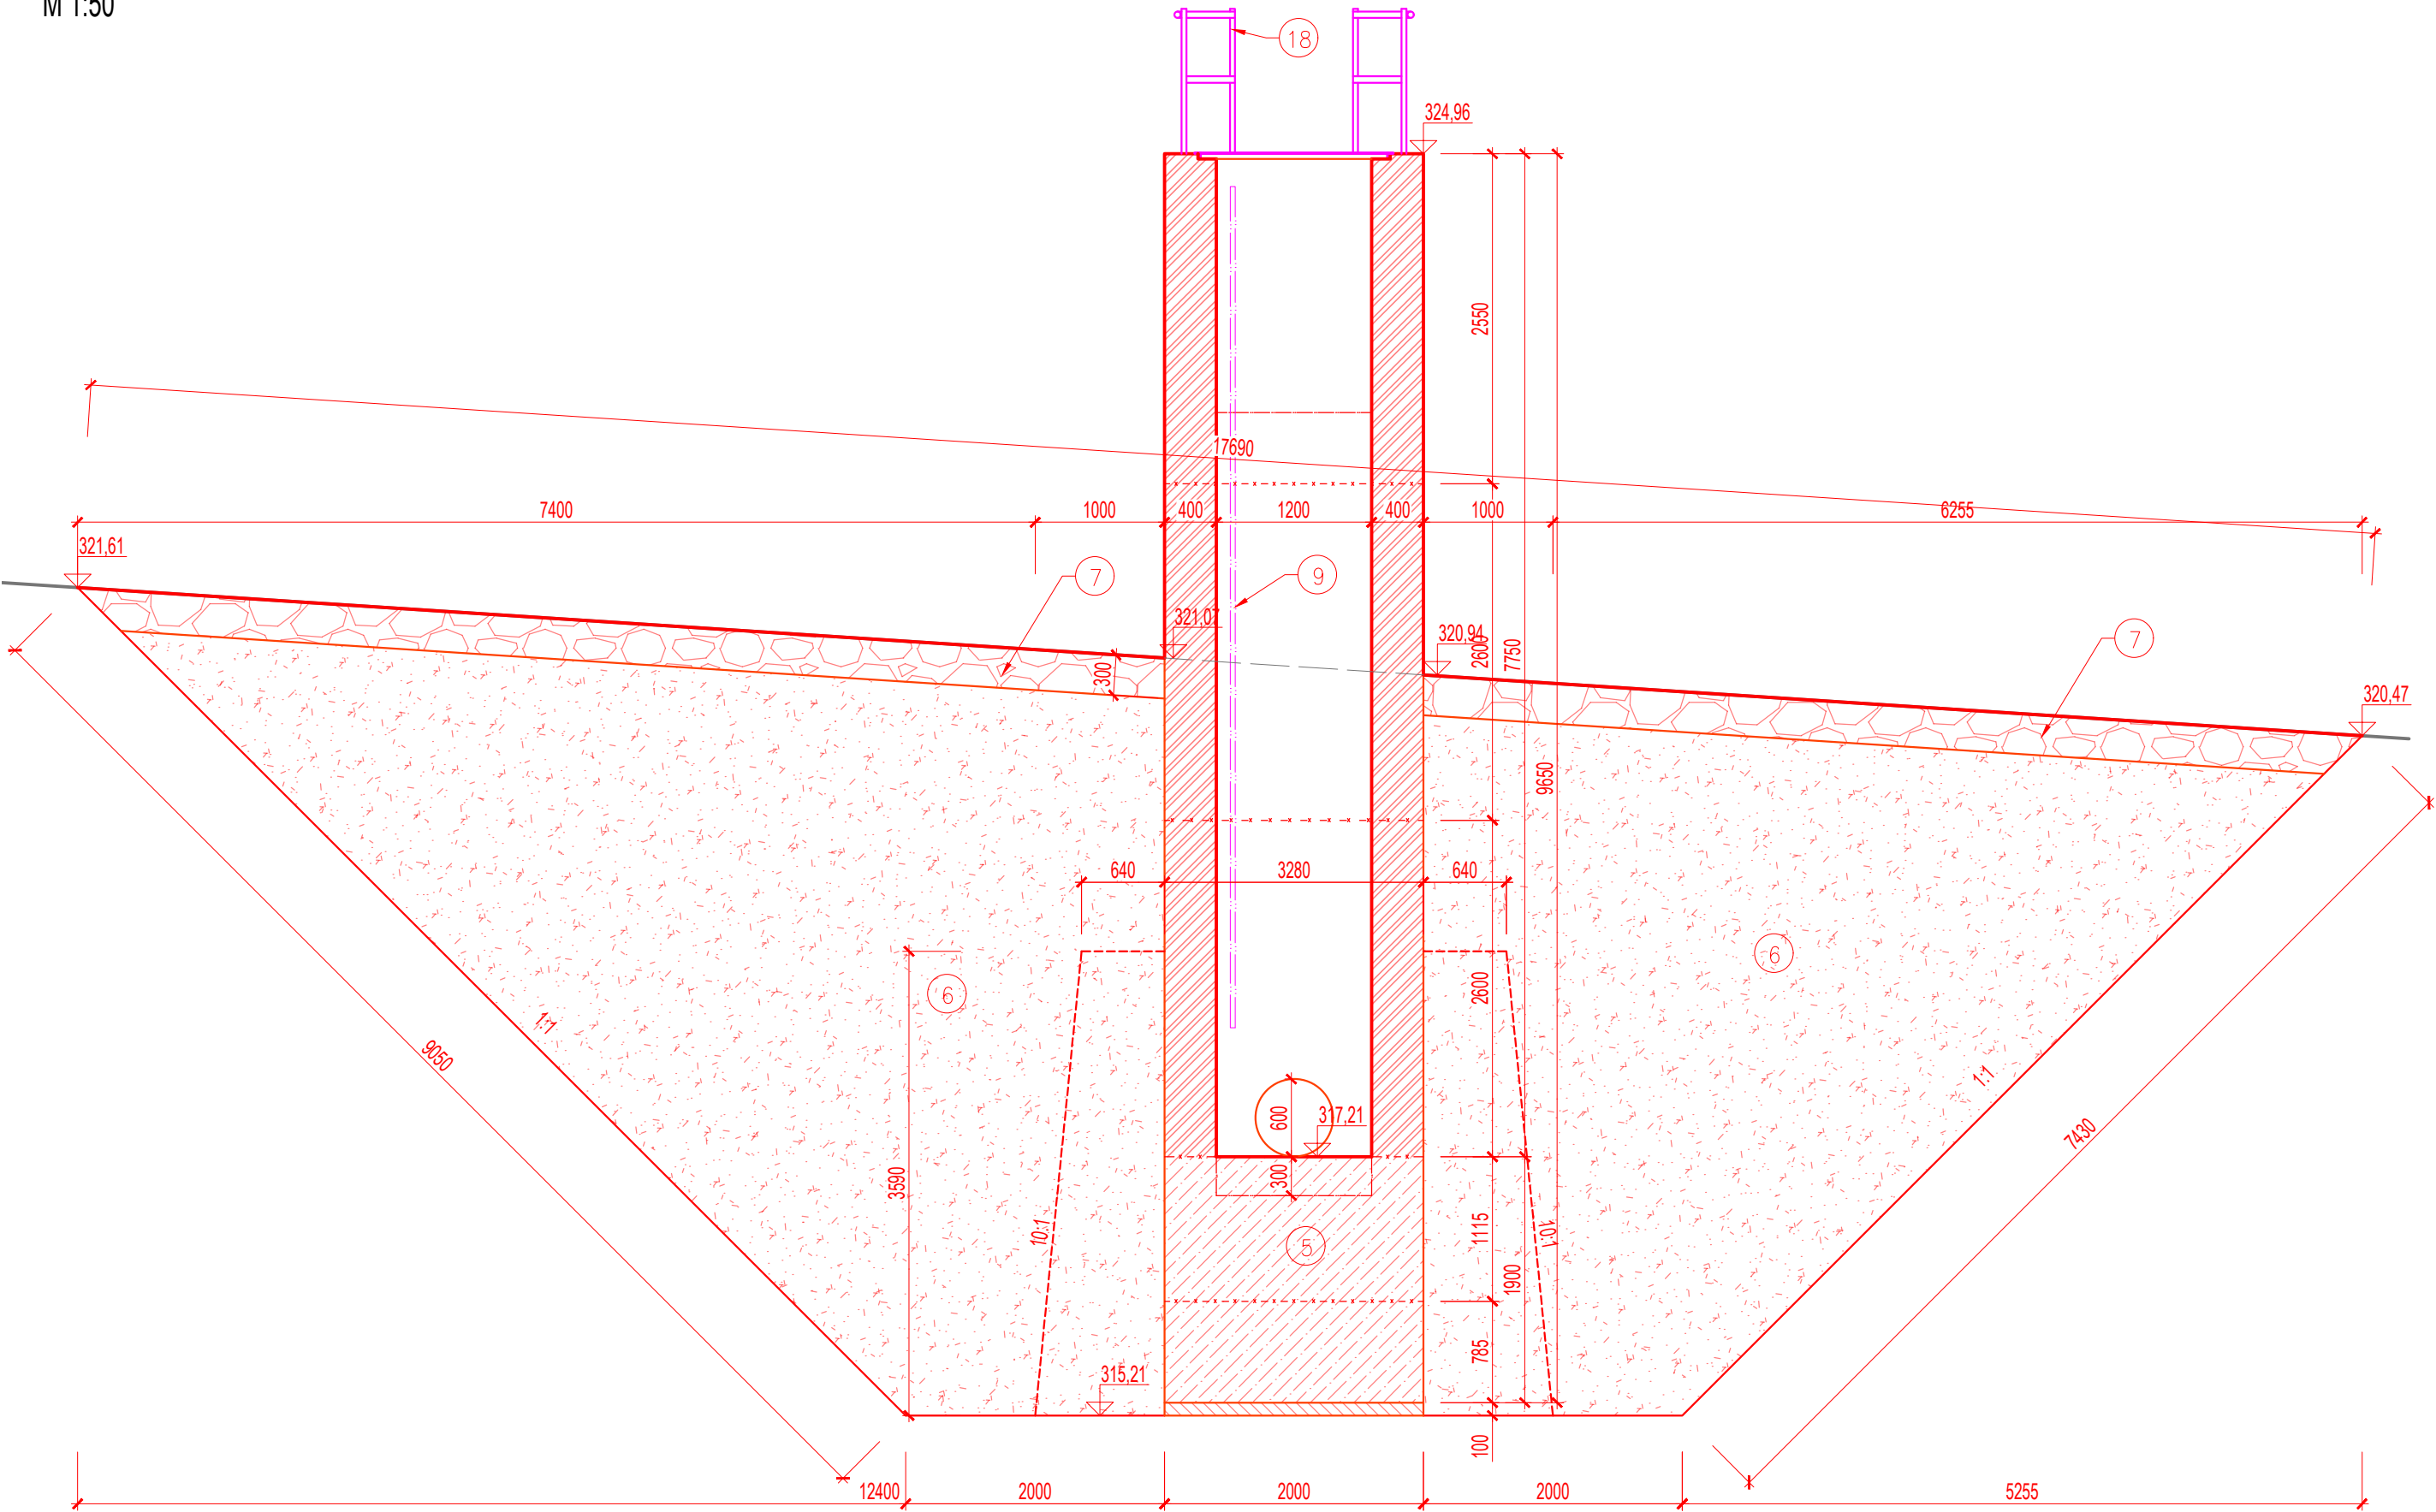

ŘEZ C-C'
M 1:50

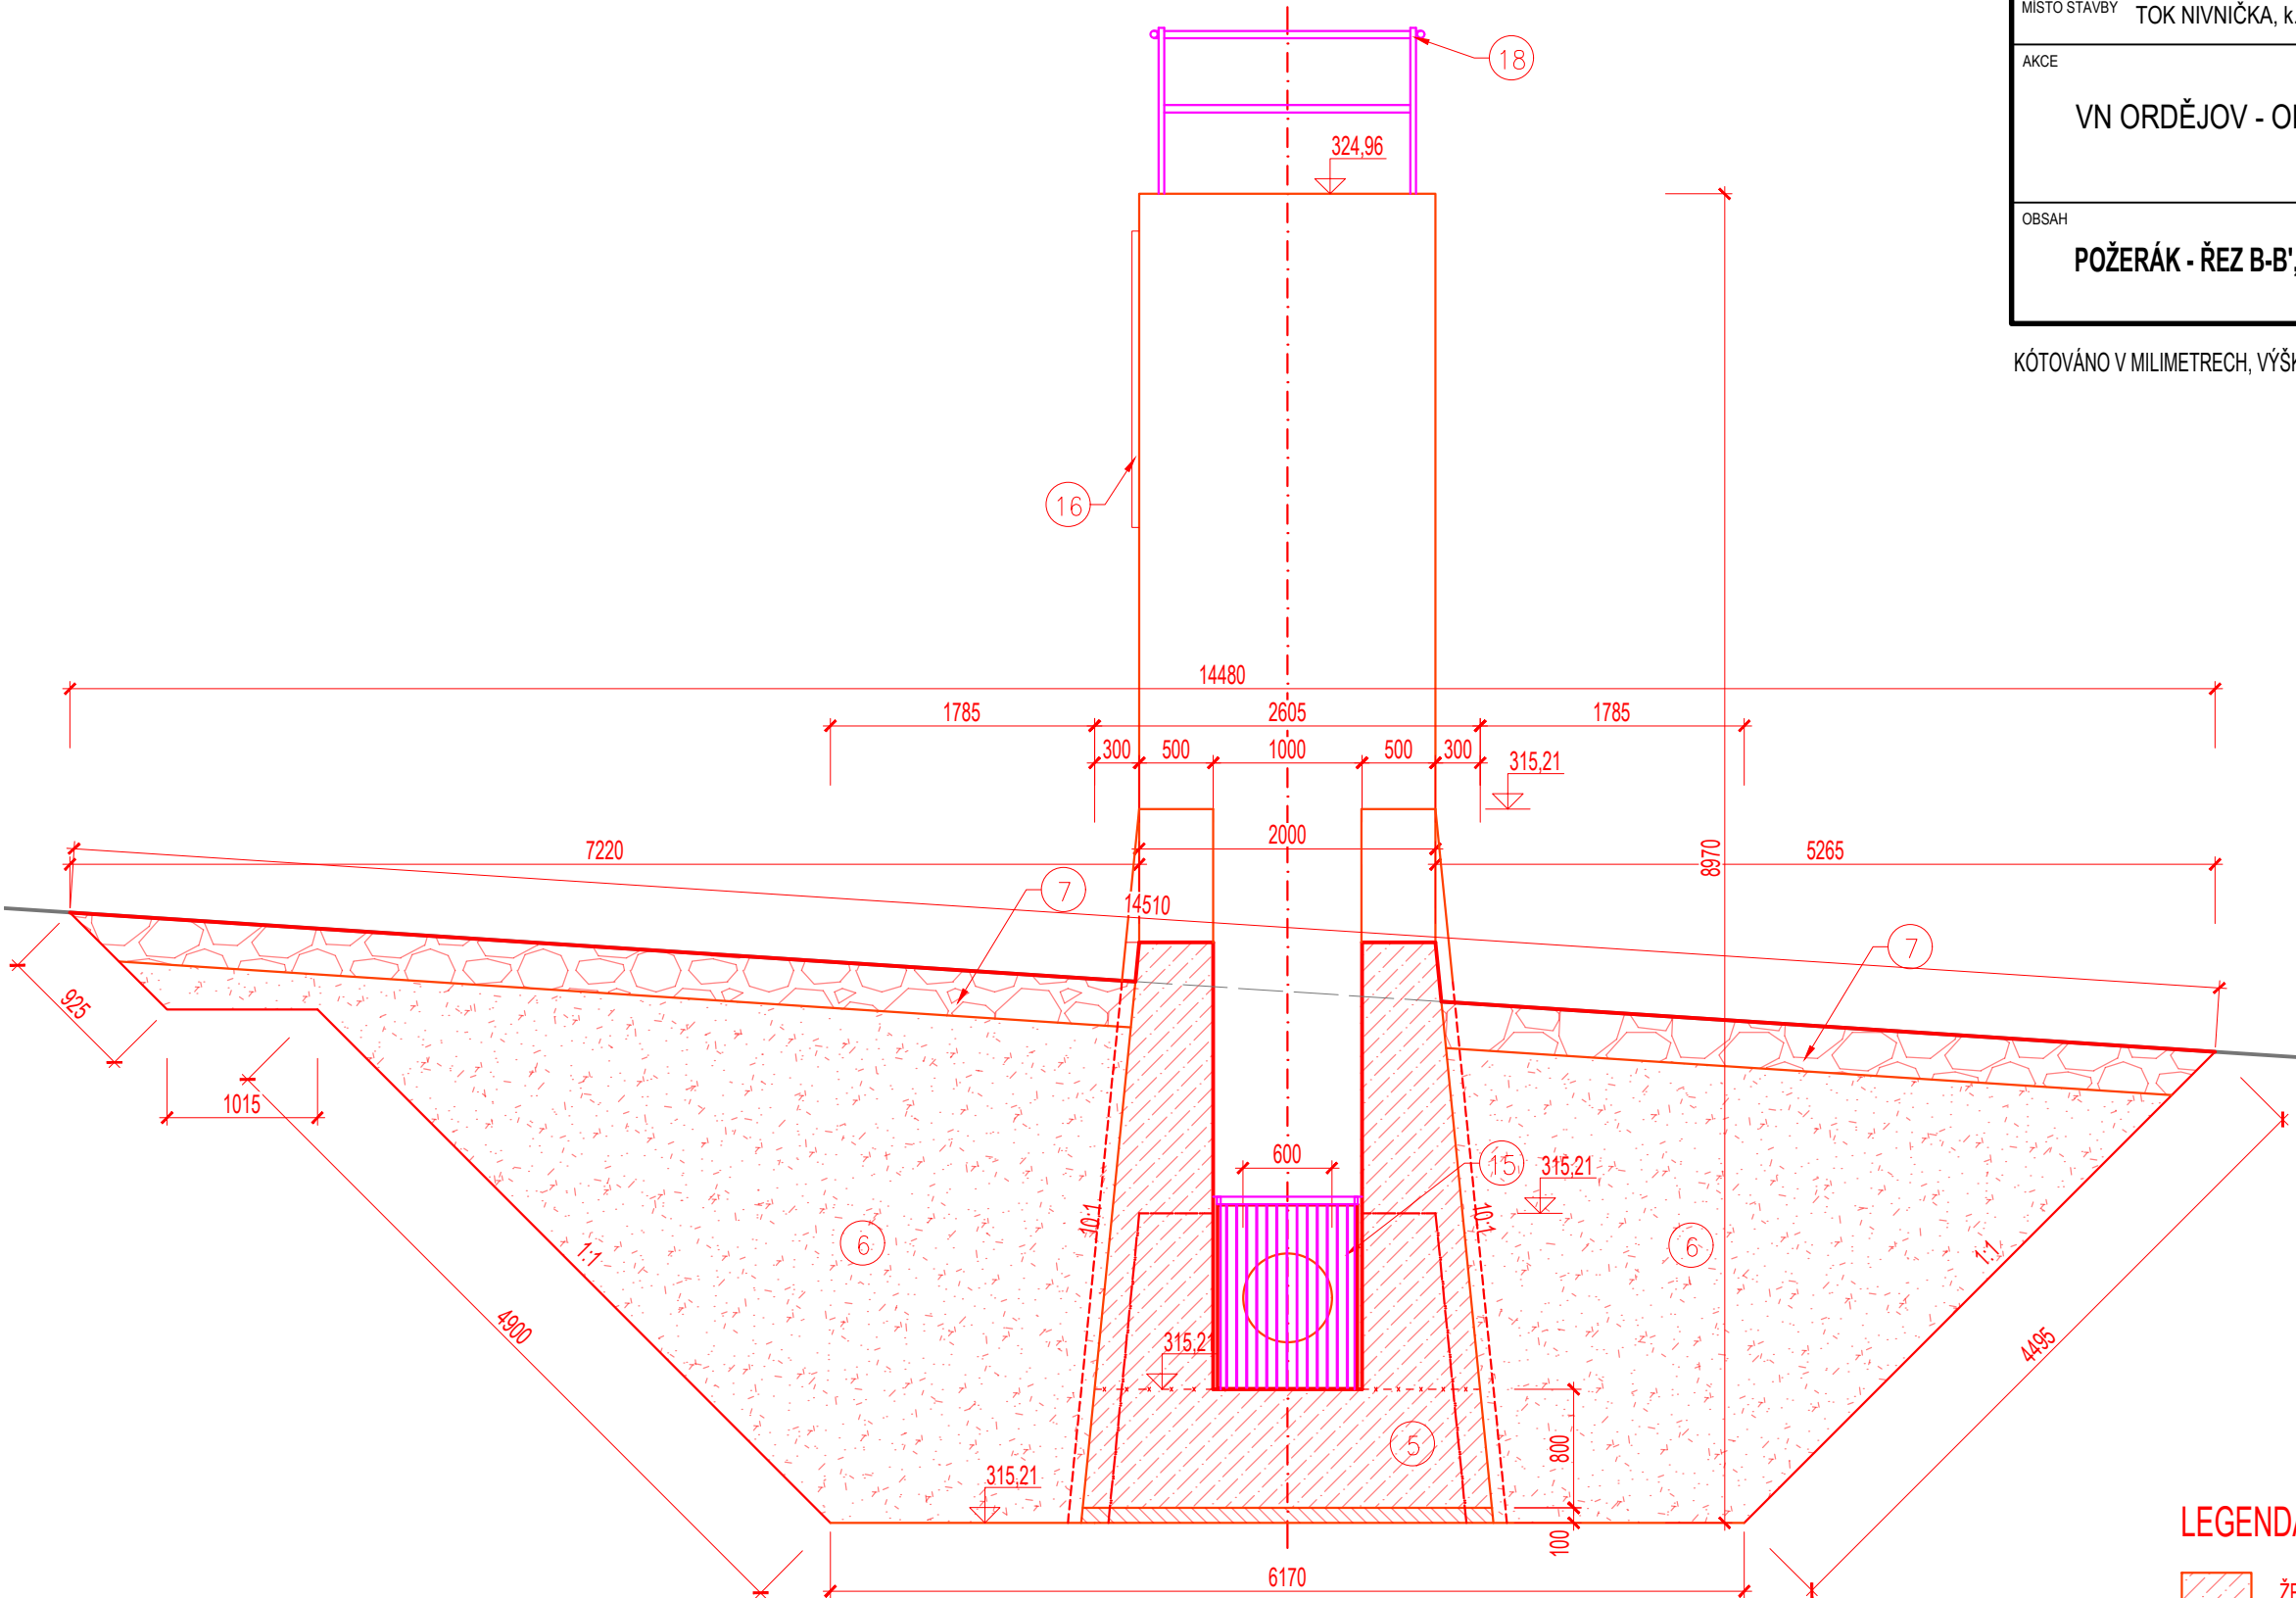

LEGENDA:

- LÁVKA SE ZÁBRADLÍM, PŮVODNÍ, NOVĚ OSAZENÁ
- OCEROVÝ POKLOP, PŮVODNÍ, NOVĚ OSAZENÝ
- OVĽADÁNÍ ŠOUPĚTE
- UZÁVĚR DN600
- ŽELEZOBETON, VODOSTAVEBNÍ BETON C 30 / 37, XC4, XA1, XF3, Dmax 22, S3, VÝZTUŽ OCEL 10 505, MIN. KRYTÍ 50 mm
- ZPĚTNÝ ZÁSYP MATERIÁLU HRÁZE
- OPEVNĚNÍ - KAMENNÁ ROVNANINA tl. 300 mm
- NEREZOVÝ OCEROVÝ PROFIL U100
- OCEROVÝ ŽEBŘÍK, PŮVODNÍ, NOVĚ OSAZENÝ NA CHEMICKOU KOTVU A NEREZOVOU KOTVU M12, min. délka 120mm
- DLUŽE
- TĚSNĚNÁ DILATAČNÍ SPÁRA, DLE VÝKRESU D.2.4
- TĚSNĚNÁ PRACOVNÍ SPÁRA, DLE VÝKRESU D.2.4
- PODKLADNÍ VODOSTAVEBNÍ BETON C 30 / 37, XC4, XA1, XF3, DMAX 22, S3
- KAMENNÁ ROVNANINA
- NEREZOVÉ ČESLE - VÝKRES D.2.9
- VODOČETNÁ LAŤ
- PREFABRIKOVANÁ BETONOVÁ HRDLOVÁ TROUBA DN600
- NOVĚ ZÁBRADLÍ POŽERÁKU VYROBENÉ V ROZMĚRECH DLE PŮVODNÍHO

LEGENDA MATERIÁLŮ:

- ŽELEZOBETON, VODOSTAVEBNÍ BETON C 30 / 37, XC4, XA1, XF3, Dmax 22, S3, VÝZTUŽ OCEL 10 505, MIN. KRYTÍ 50 mm
- PODKLADNÍ VODOSTAVEBNÍ BETON C 30 / 37, XC4, XA1, XF3, Dmax 22, S3
- HUTNĚNÝ ZPĚTNÝ NÁSYP MATERIÁLU HRÁZE
- BETON - BETONOVÁ TROUBA DN 600
- DŘEVO - DUBOVÉ DLUŽE