




PF 1 KM -0.0075

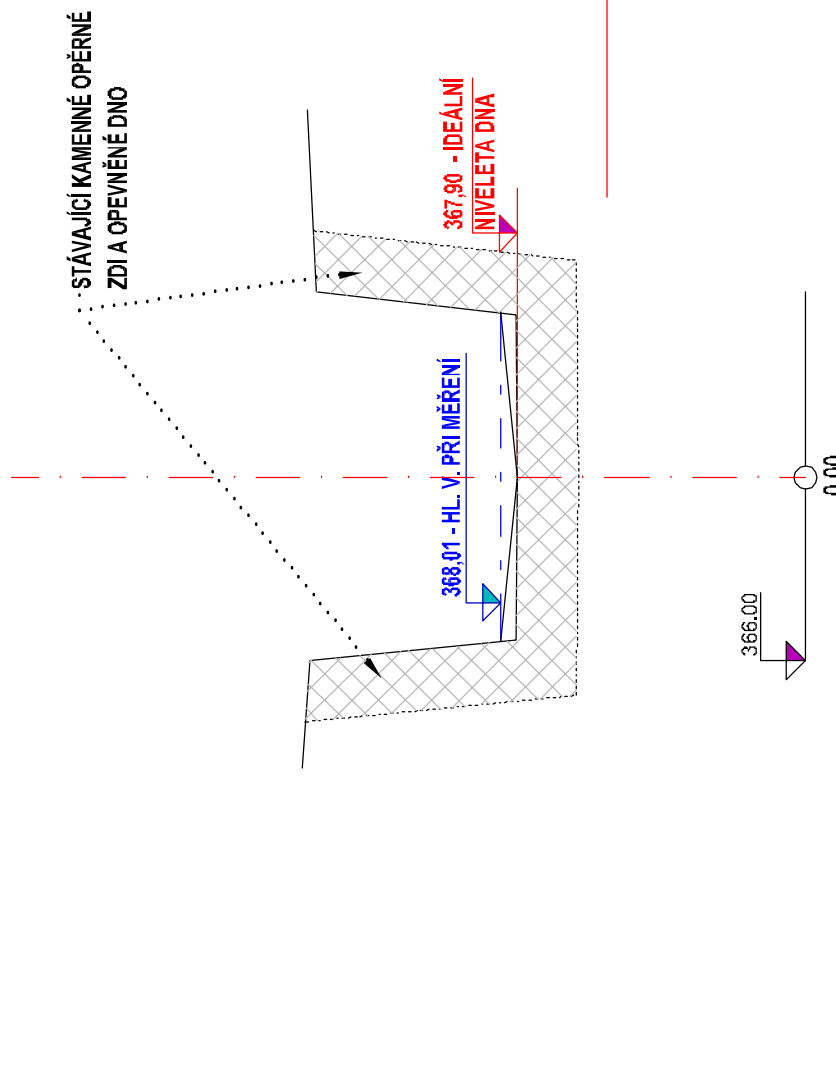


PF 2 KM 0.0014

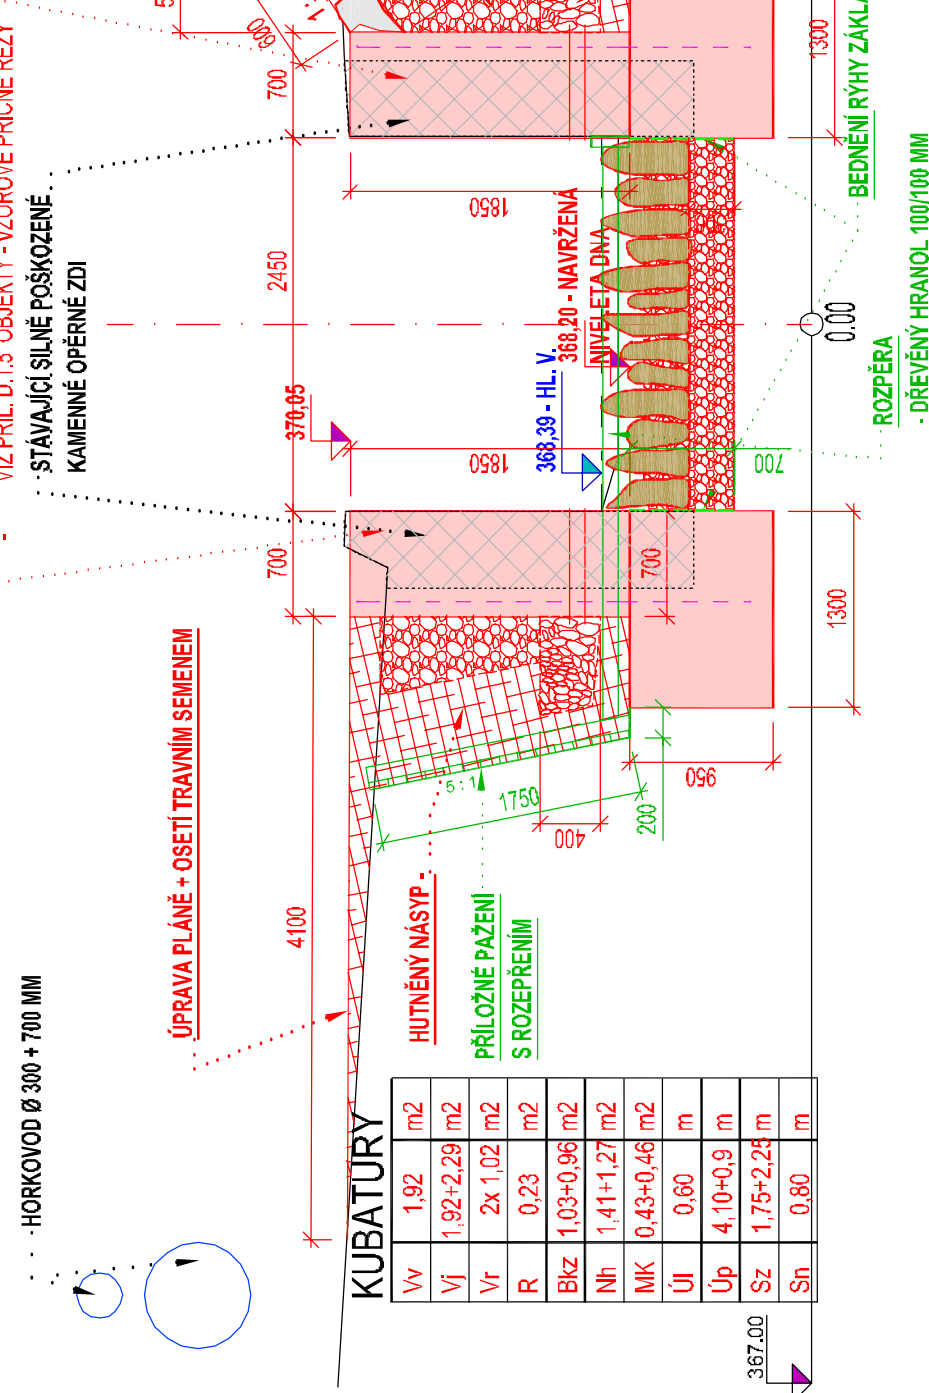


PF 3 KM 0.0050

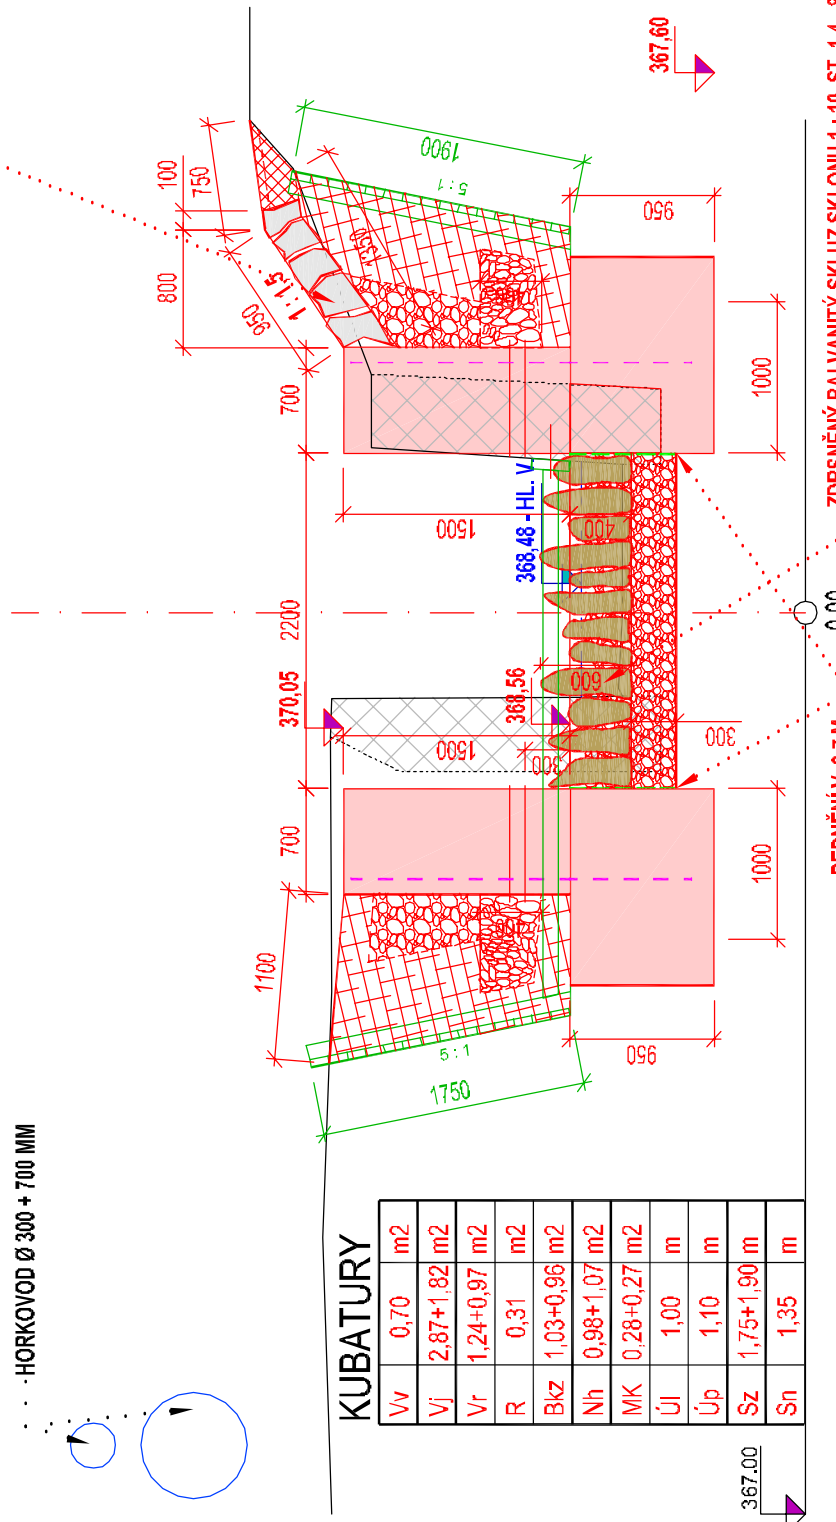


PF 4 KM 0.0111

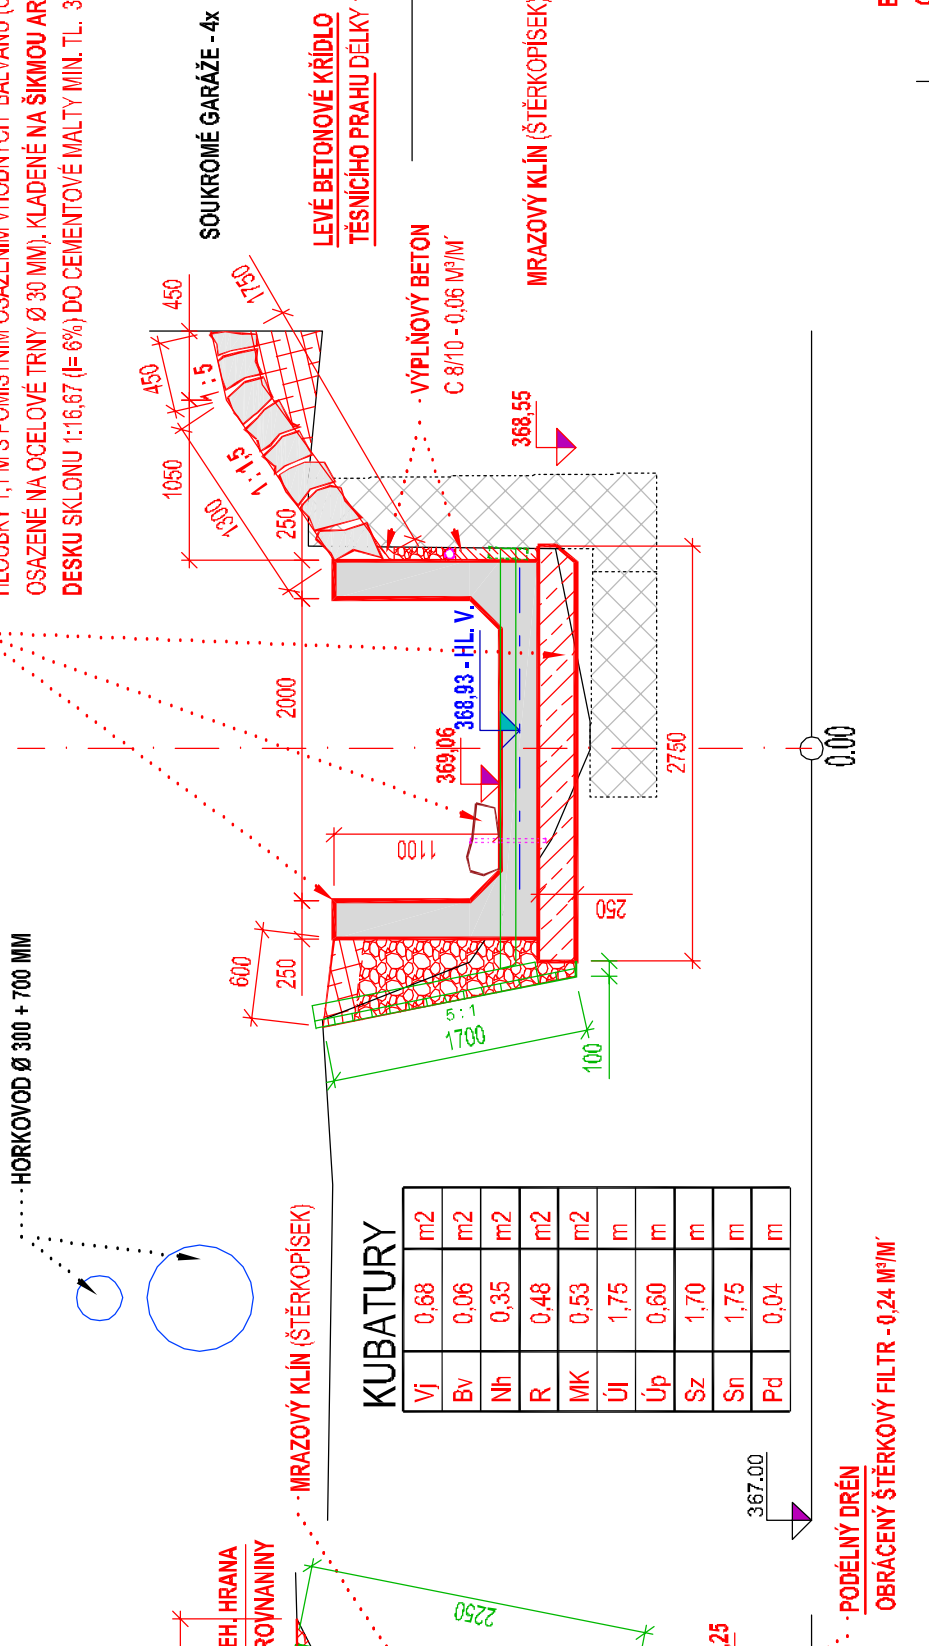

PF 5 KM 0.0155

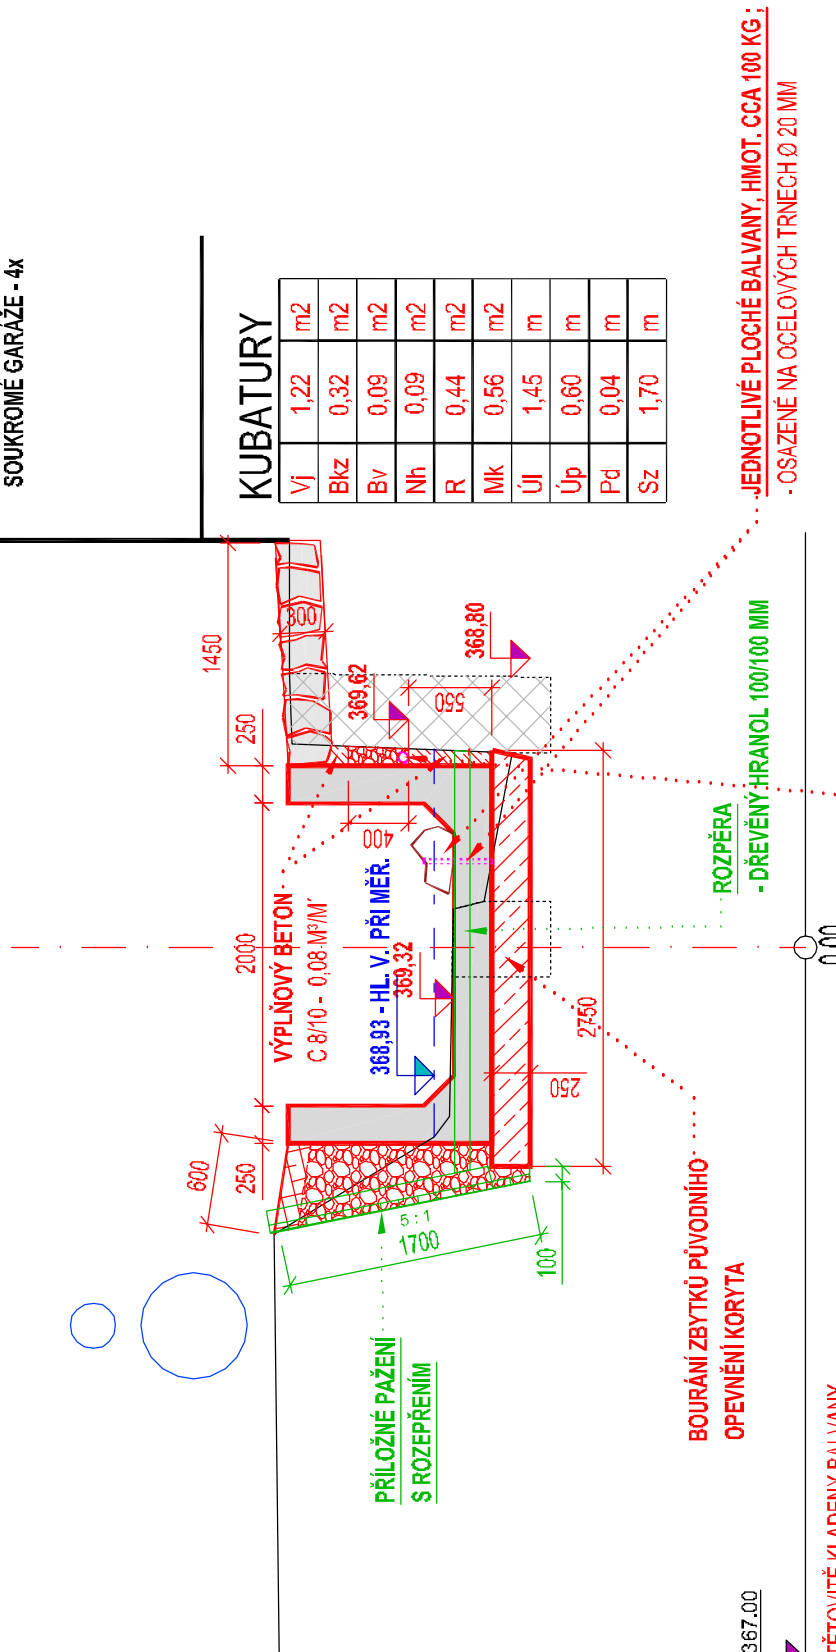

## PF 6 KM 0.0174

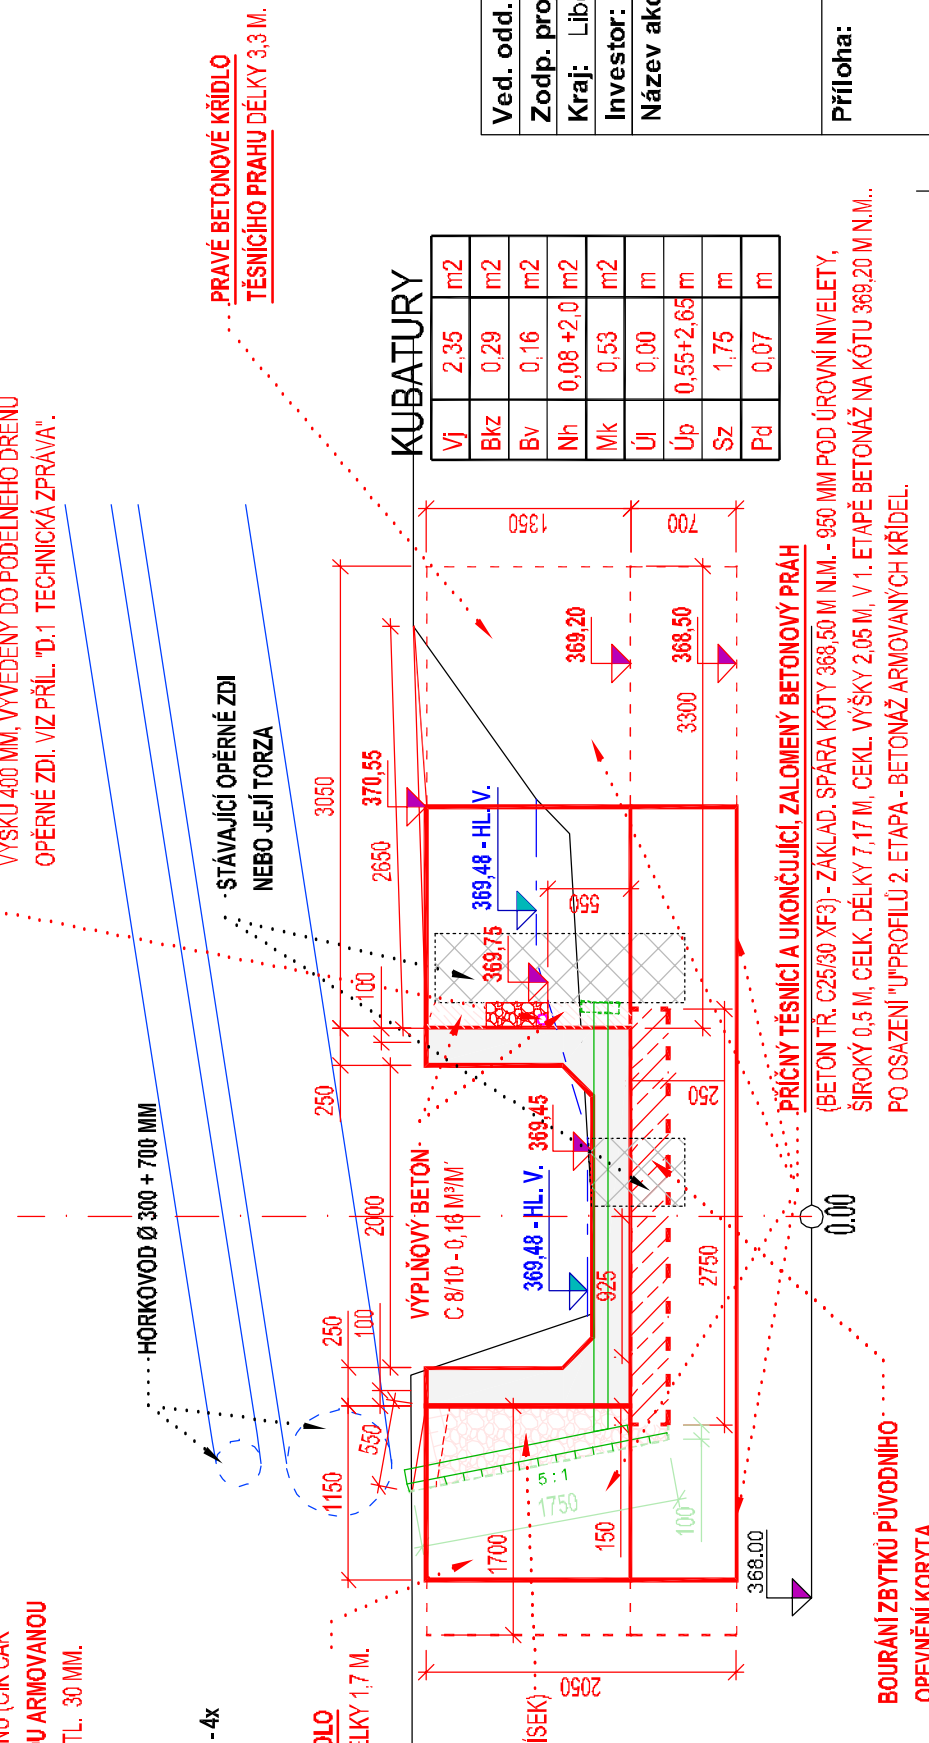

## VYSVĚTLIVKY :

Výkopy jámy (m2)	Výkopy ryhů, š. do 2,0 m (m2)	Bourání kamenného zdiva (m2)	Rovnaná zlom. kamene (m2)	Beton výtupňový (C 8/10) (m2)	Násyp hutněný (m2)	Protimrazový kůln.-stěrkořísek (m2)	Podélný dřev. (m2)	Svaňování zářezů (m)	Ostří svaňu (m)	Svaňování nástupů (m)	Úprava plane (m)
Vj.....	Vr.....	BKz.....	R.....	Bv.....	Nh.....	MK.....	Pd.....	Sz.....	Os.....	Sn.....	Úp.....


KUBATURY	
Vj	1,22 m2
Bkz	0,32 m2
Bv	0,09 m2
Nh	0,09 m2
R	0,44 m2
Mk	0,56 m2
Új	1,45 m
Úp	0,60 m
Pd	0,04 m
Sz	1,70 m

Vv	1,92	m2
Vj	1,92+2,29	m2
Vr	2x 1,02	m2
R	0,23	m2
Bkz	1,03+0,96	m2
Nh	1,41+1,27	m2
MK	0,43+0,46	m2
Ül	0,60	m
Üp	4,10+0,9	m
Sz	1,75+2,28	m
Sn	0,60	m

Vj	0,68	m2
Bv	0,06	m2
Nh	0,35	m2
R	0,48	m2
MK	0,53	m2
Uj	1,75	m
Up	0,60	m
Sz	1,70	m
Sn	1,75	m
Pd	0,04	m

KUBATURY	
Vj	2,35 m2
Bkz	0,29 m2
Bv	0,16 m2
Nh	0,08 +2,0 m2
Mk	0,53 m2
Uj	0,00 m
Up	0,55 +2,65 m
Sz	1,75 m
Pd	0,07 m

Kótováno v [mm]  
Souřadný systém JTSK  
Výškový systém - Balt po

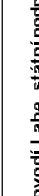Ved. odd. proj.	Ing. Petr VÁVRA	Autor. tech.	FRANTIŠEK VYLETÁL	 <p>Povodí Labe, státní podnik Vita Nejedlého 95/18 Sluzské Předměstí 500 03 Hradec Králové</p>
Zodp. proj.	FRANTIŠEK VYLETÁL	Kreslil	FRANTIŠEK VYLETÁL	
Kraj:	Liberecký	Obec:	Liberec - Rochlice u Liberce	
Investor:	Povodí Labe, státní podnik, OlČ, Hradec Králové			
<p>Název akce:</p> <h2>Plátenický potok, Rochlice</h2> <h3>rekonstrukce koryta</h3> <p>ř. km 0,177 - 0,195</p>				<p><b>Datum</b></p> <p>duben 2020</p>
				<p><b>Stupeň</b></p> <p>DUR, DSJ</p>
				<p><b>Pořadové číslo</b></p> <p>3586</p>
				<p><b>Číslo stavby</b></p> <p>239/1500 10</p>
				<p><b>č. přílohy</b></p>
<p><b>Příloha:</b></p> <p><b>Příčné řezy</b></p>				<p><b>Měřítko</b></p> <p><b>1 : 50</b></p>
				<h1>D.1.5</h1>