ŘEZ TRDLIŠTĚM

DÉLKA 10,80 m

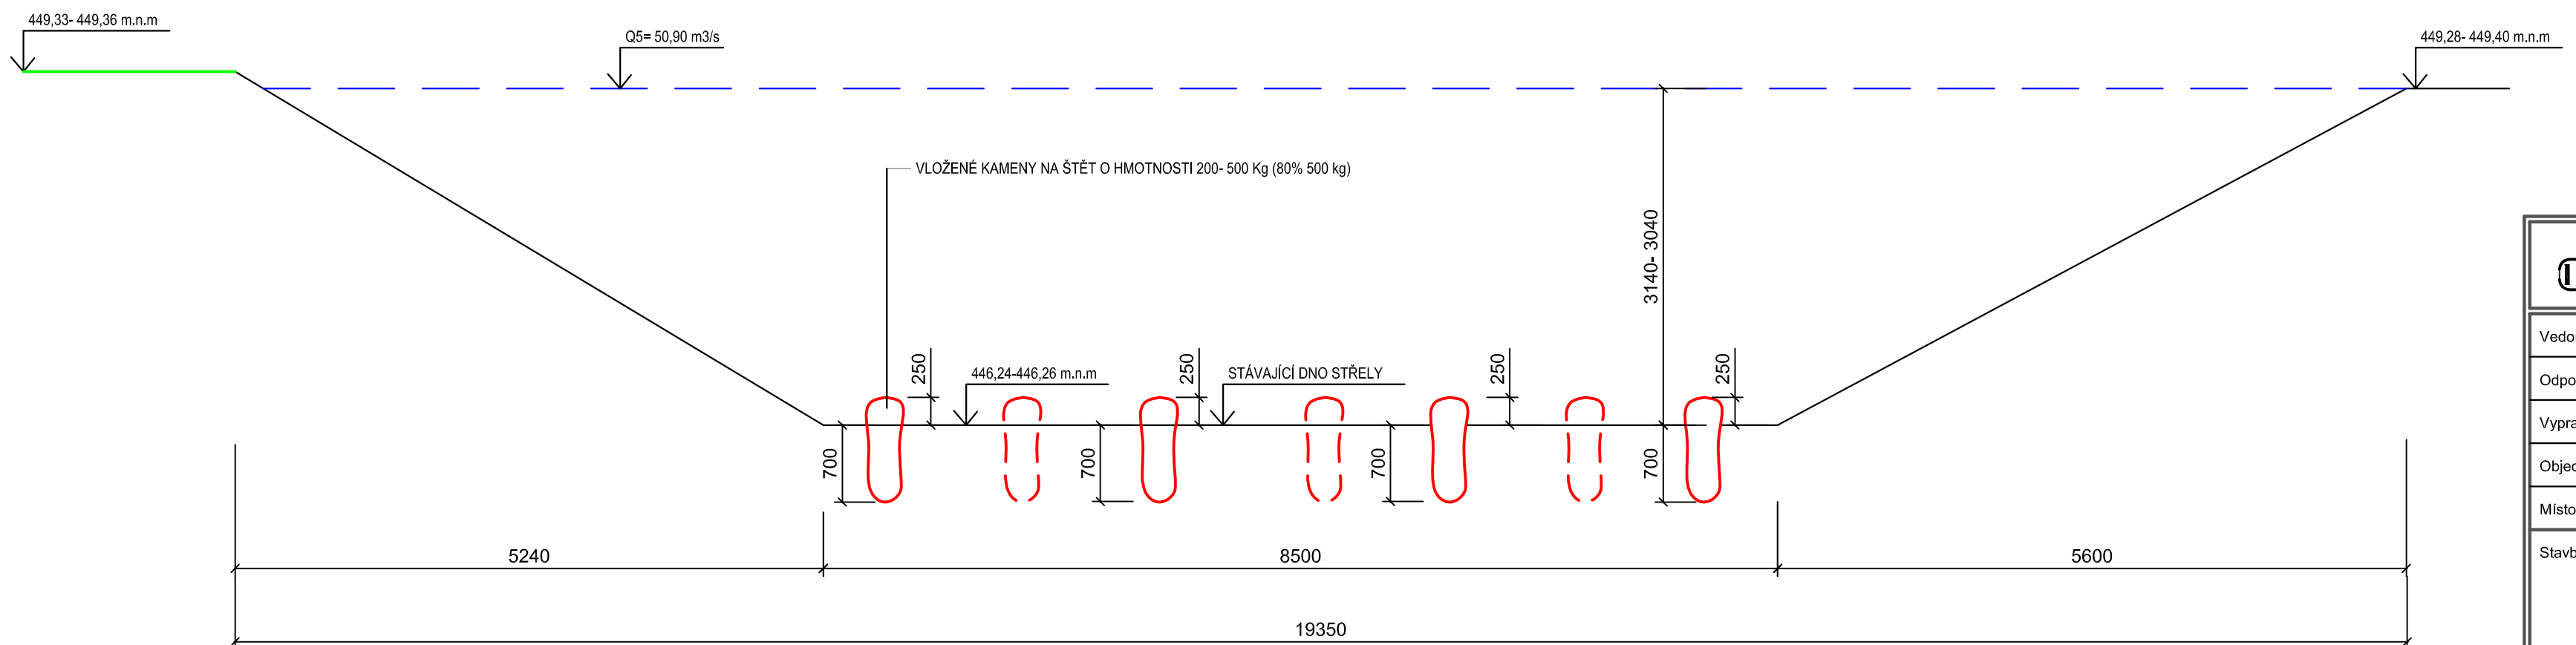

INGEM a. s. Barrandova 26, 326 00 Plzeň, tel.:377 481 111, fax:377 441 665, E-mail: ingem@ingem.cz	
Vedoucí projektant	Ing. Alfréd Samek
Odpovědný projektant	Ing. Alfréd Samek
Vypracoval	Ing. Martin Jelínek
Objednatel - investor	Povodí Vltavy, s.p., Holečkova 8, 15024 Praha 5
Místo stavby	k.ú. Chýše
Stavba: **STŘELA U CHYŠE** / **REVITALIZACE STÁVAJÍCÍHO KORYTA** / **SO 01 TECHNICKÁ OPATŘENÍ NA STÁVAJÍCÍM KORYTĚ**	Stupeň: DSP,ZDS,DPS; Datum: 09/2019; Č. zakázky: 1655/19; Číslo paré
Profese: Vodní hospodářství	Formáty: A4; Č. přílohy: **D.2.1.b.2**
Obsah přílohy: **VÝKRES TRDLIŠTĚ**	Měřítko: 1:50