


SPRÁVNÍ POPLATEK UHRAZEN
v hotovosti / na zvláštní účet
16-01-2019
ve výši Kč dne 17

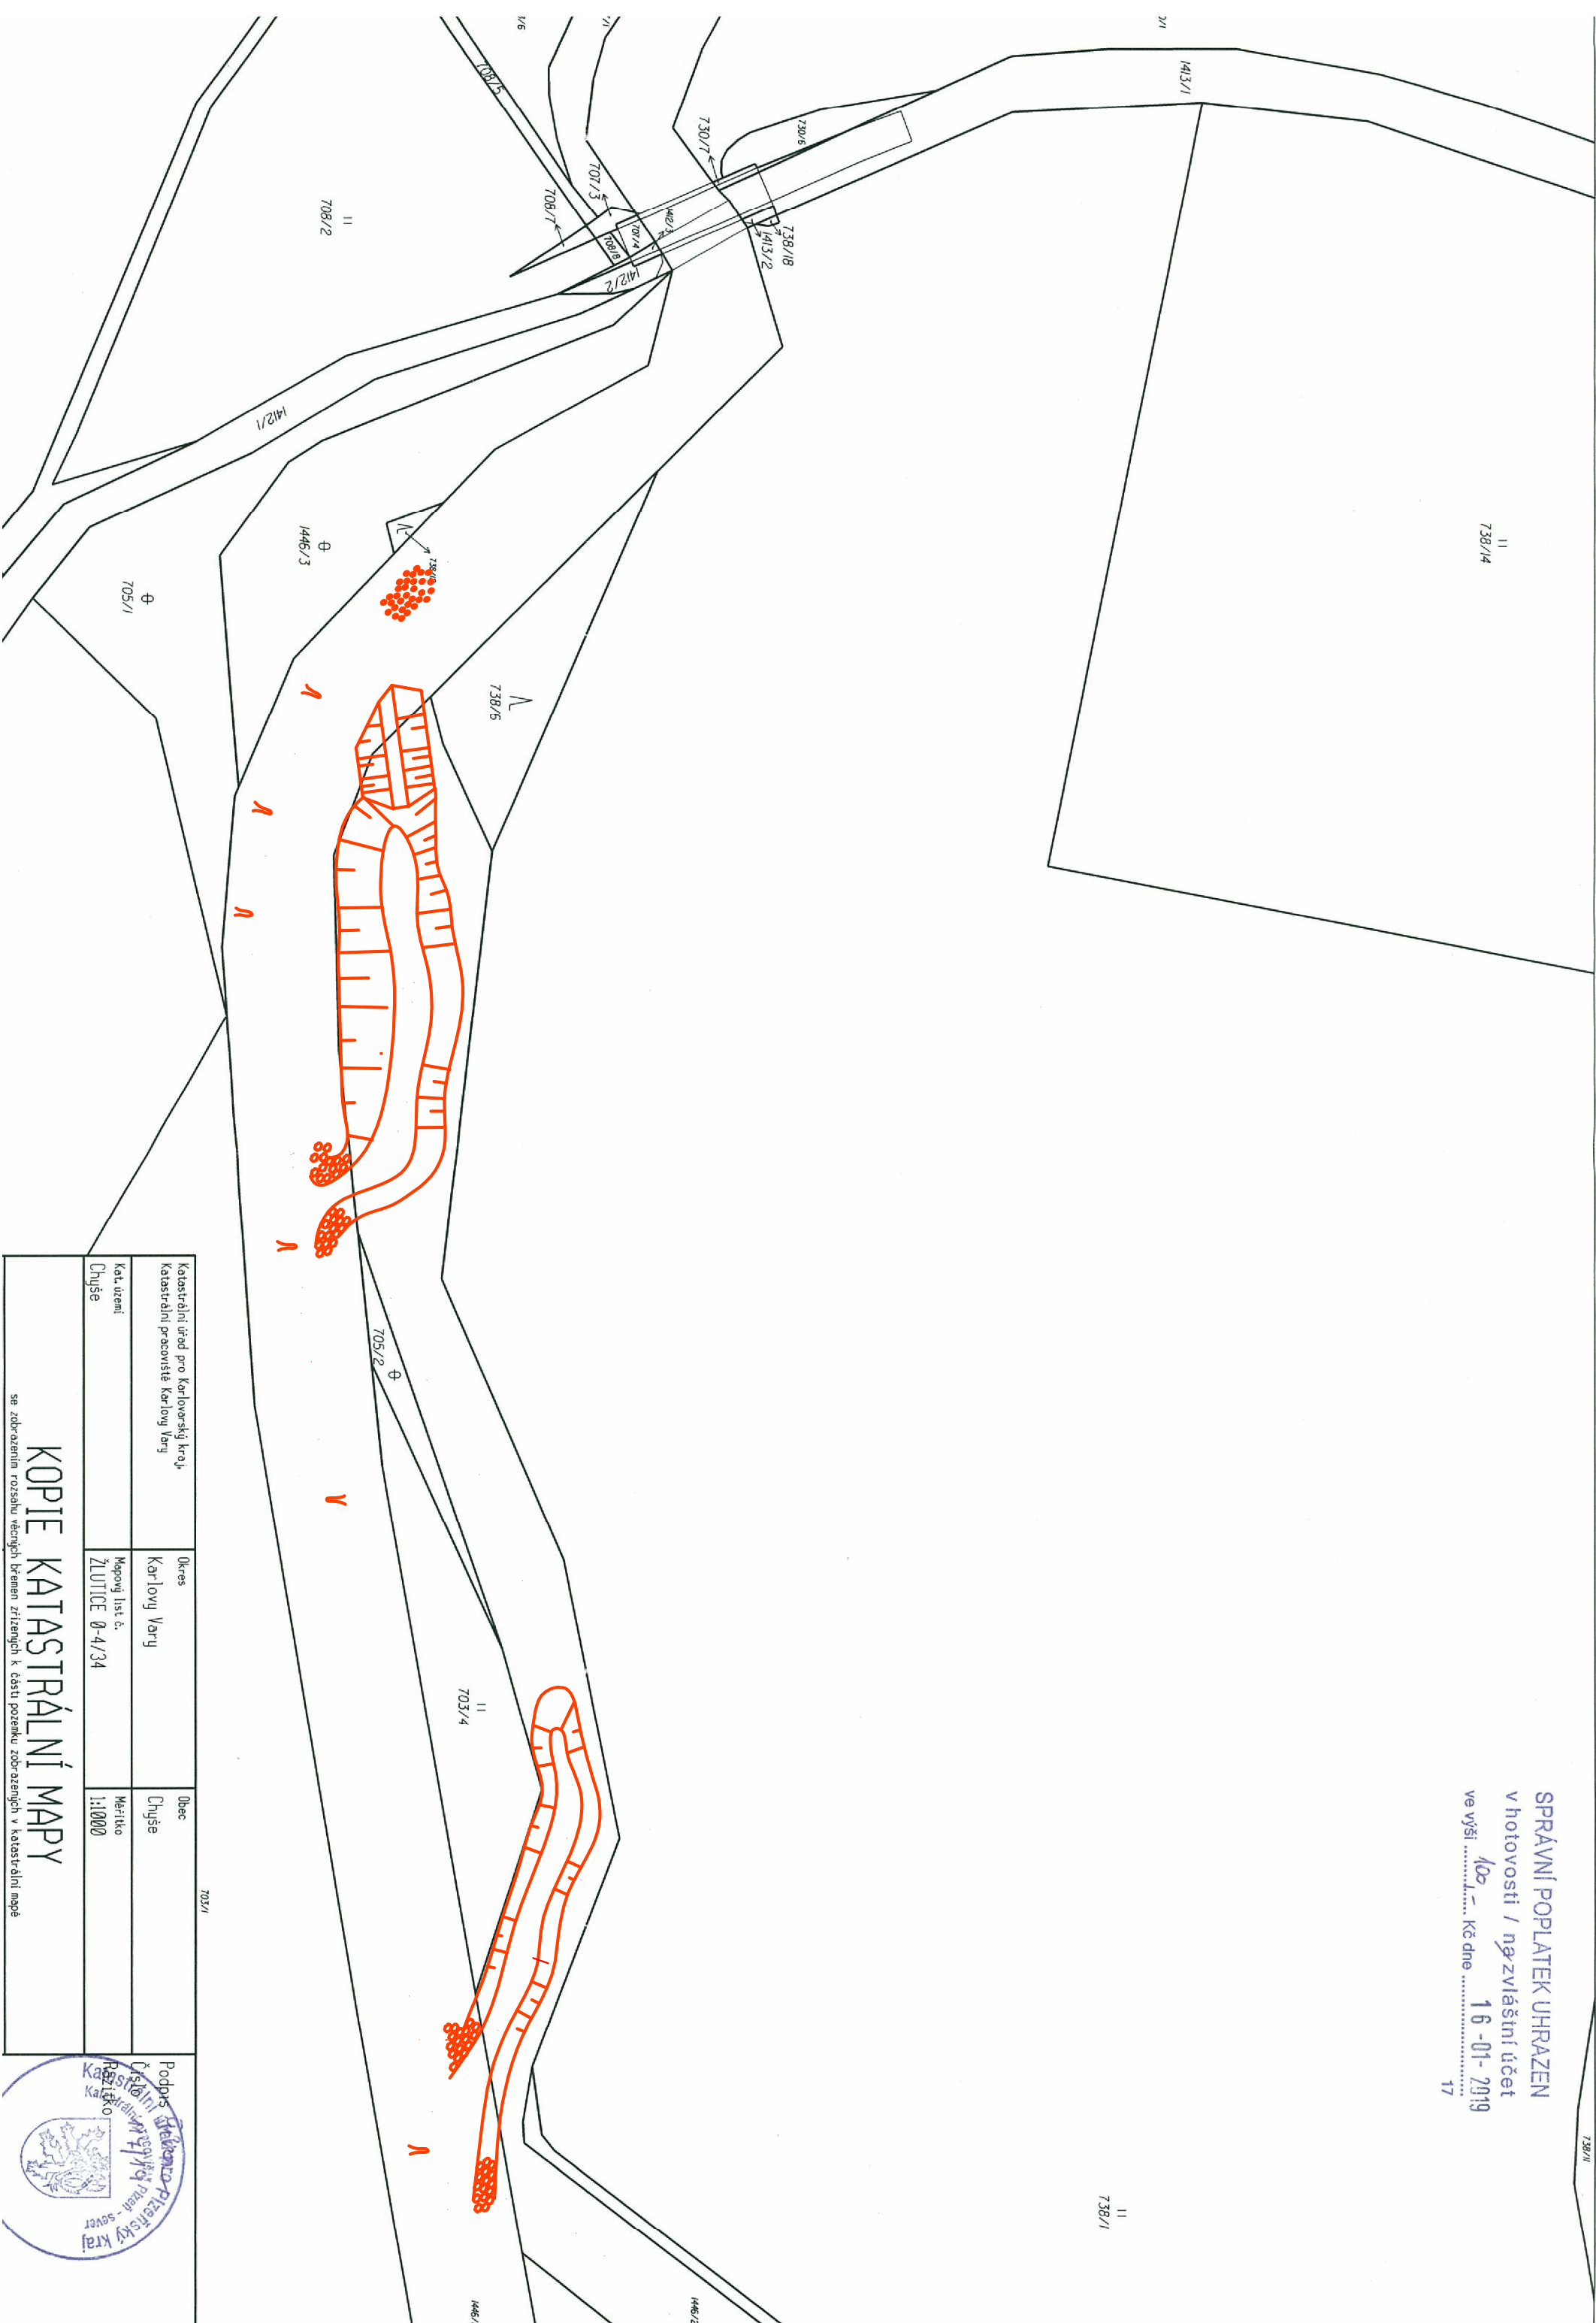

Katastrální úřad pro Karlovarský kraj, katastrální pracoviště Karlovy Vary	Okres Karlovy Vary	Okres Chýše
Kat. území Chýše	Mapový list č. Žlutice 0-4/34	Měřítko 1:1000


Kopie katastrální mapy

se zobrazením rozkladu věcných břemen zříznených k části pozemků zobrazených v katastrální mapě



skovně

SPRÁVNÍ POPLATEK UHRAZEN
v hotovosti / na zvláštní účet
16-01-2019
ve výši Kč dne 17

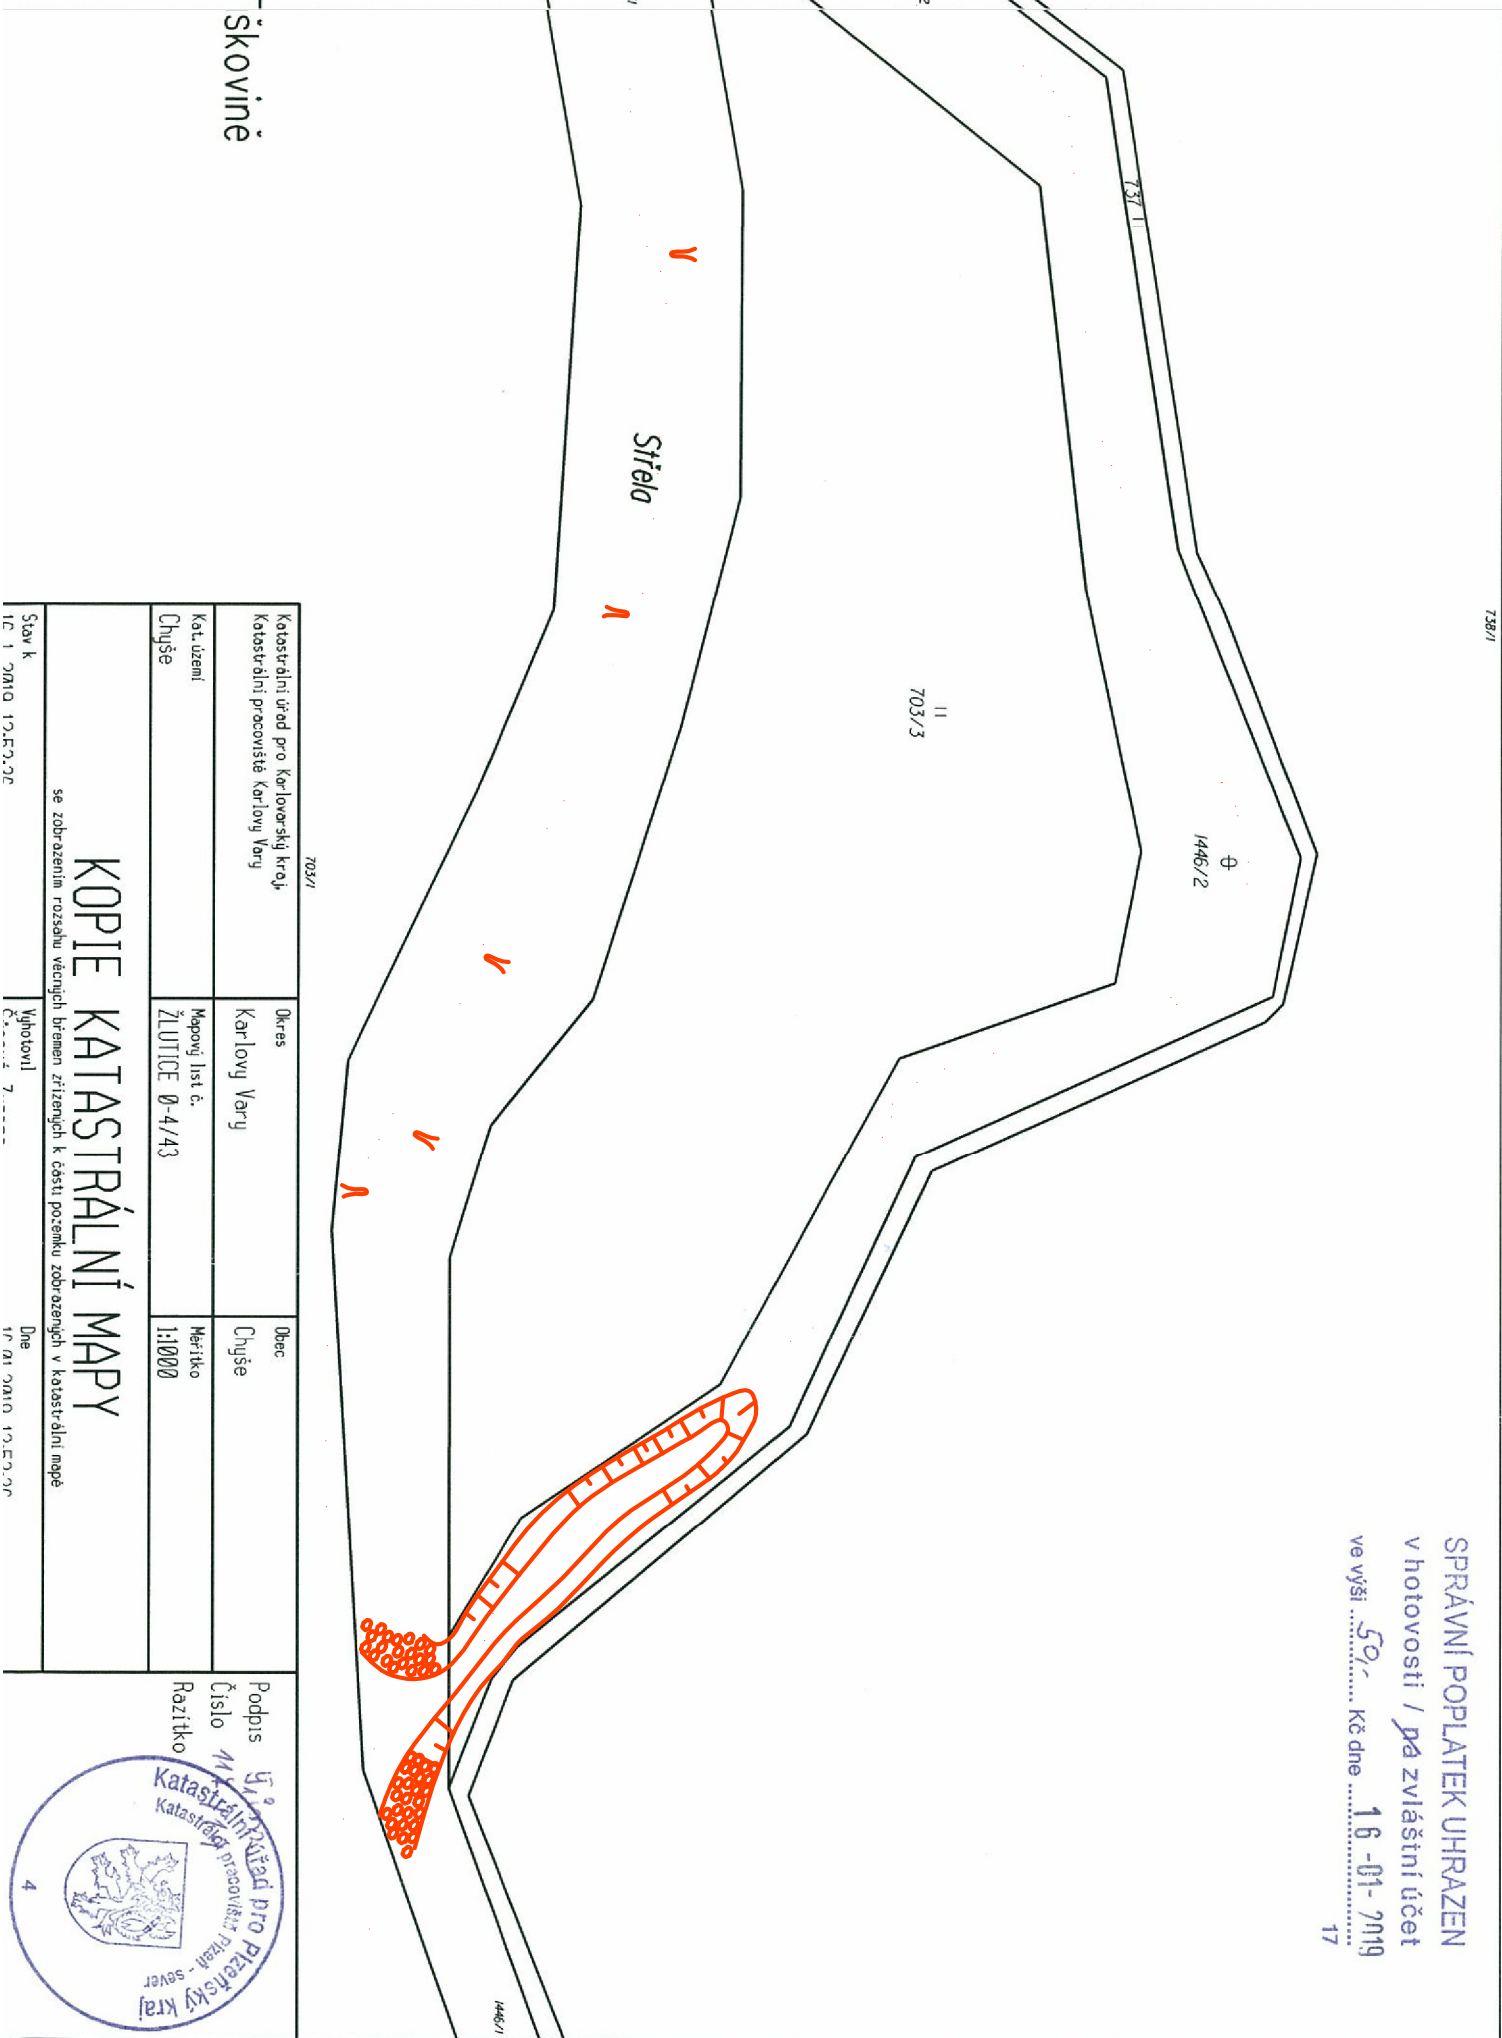

Katastrální úřad pro Karlovarský kraj, katastrální pracoviště Karlovy Vary	Okres Karlovy Vary	Okres Chýše
Kat. území Chýše	Mapový list č. Žlutice 0-4/43	Měřítko 1:1000

Kopie katastrální mapy

se zobrazením rozkladu věcných břemen zříznených k části pozemků zobrazených v katastrální mapě



INGEM a. s. Barrandova 26, 326 00 Písek, tel.: 377 481 111, fax: 377 441 665, E-mail: ingem@ingem.cz			
Vedoucí projektant	Ing. Alfred Samek		
Odpovědný projektant	Ing. Alfred Samek		
Vypracoval	Ing. Martin Jelínek		
Objednatel - investor	Povodí Vltavy, s.p., Holečkova 8, 15024 Praha 5		
Místo stavby	k.ú. Chýše	Stupeň: DSP ZDS, DPS	Číslo paré
Datum: 09/2019			
Č. zakázky 1655/19			
Stavba STŘELA U CHÝŠE REVITALIZACE STÁVAJÍCÍHO KORYTA			
Profese	Vodní hospodářství	Formát A4	Č. přílohy
Obsah přílohy KATASTRÁLNÍ SITUAČNÍ VÝKRES		Měřítko 1 : 1 000	C.2