



1446/1
Chýšše
vodní tok

- LEGENDA TYPŮ ČAR:
- PRAVÝ BŘEH
  - LEVÝ BŘEH
  - NOVÁ NIVELETA DNA
  - STÁVAJÍCÍ NIVELETA DNA

MĚŘITKA XY 1:2000 / 1:100

## UPRAVENÉ KORYTO

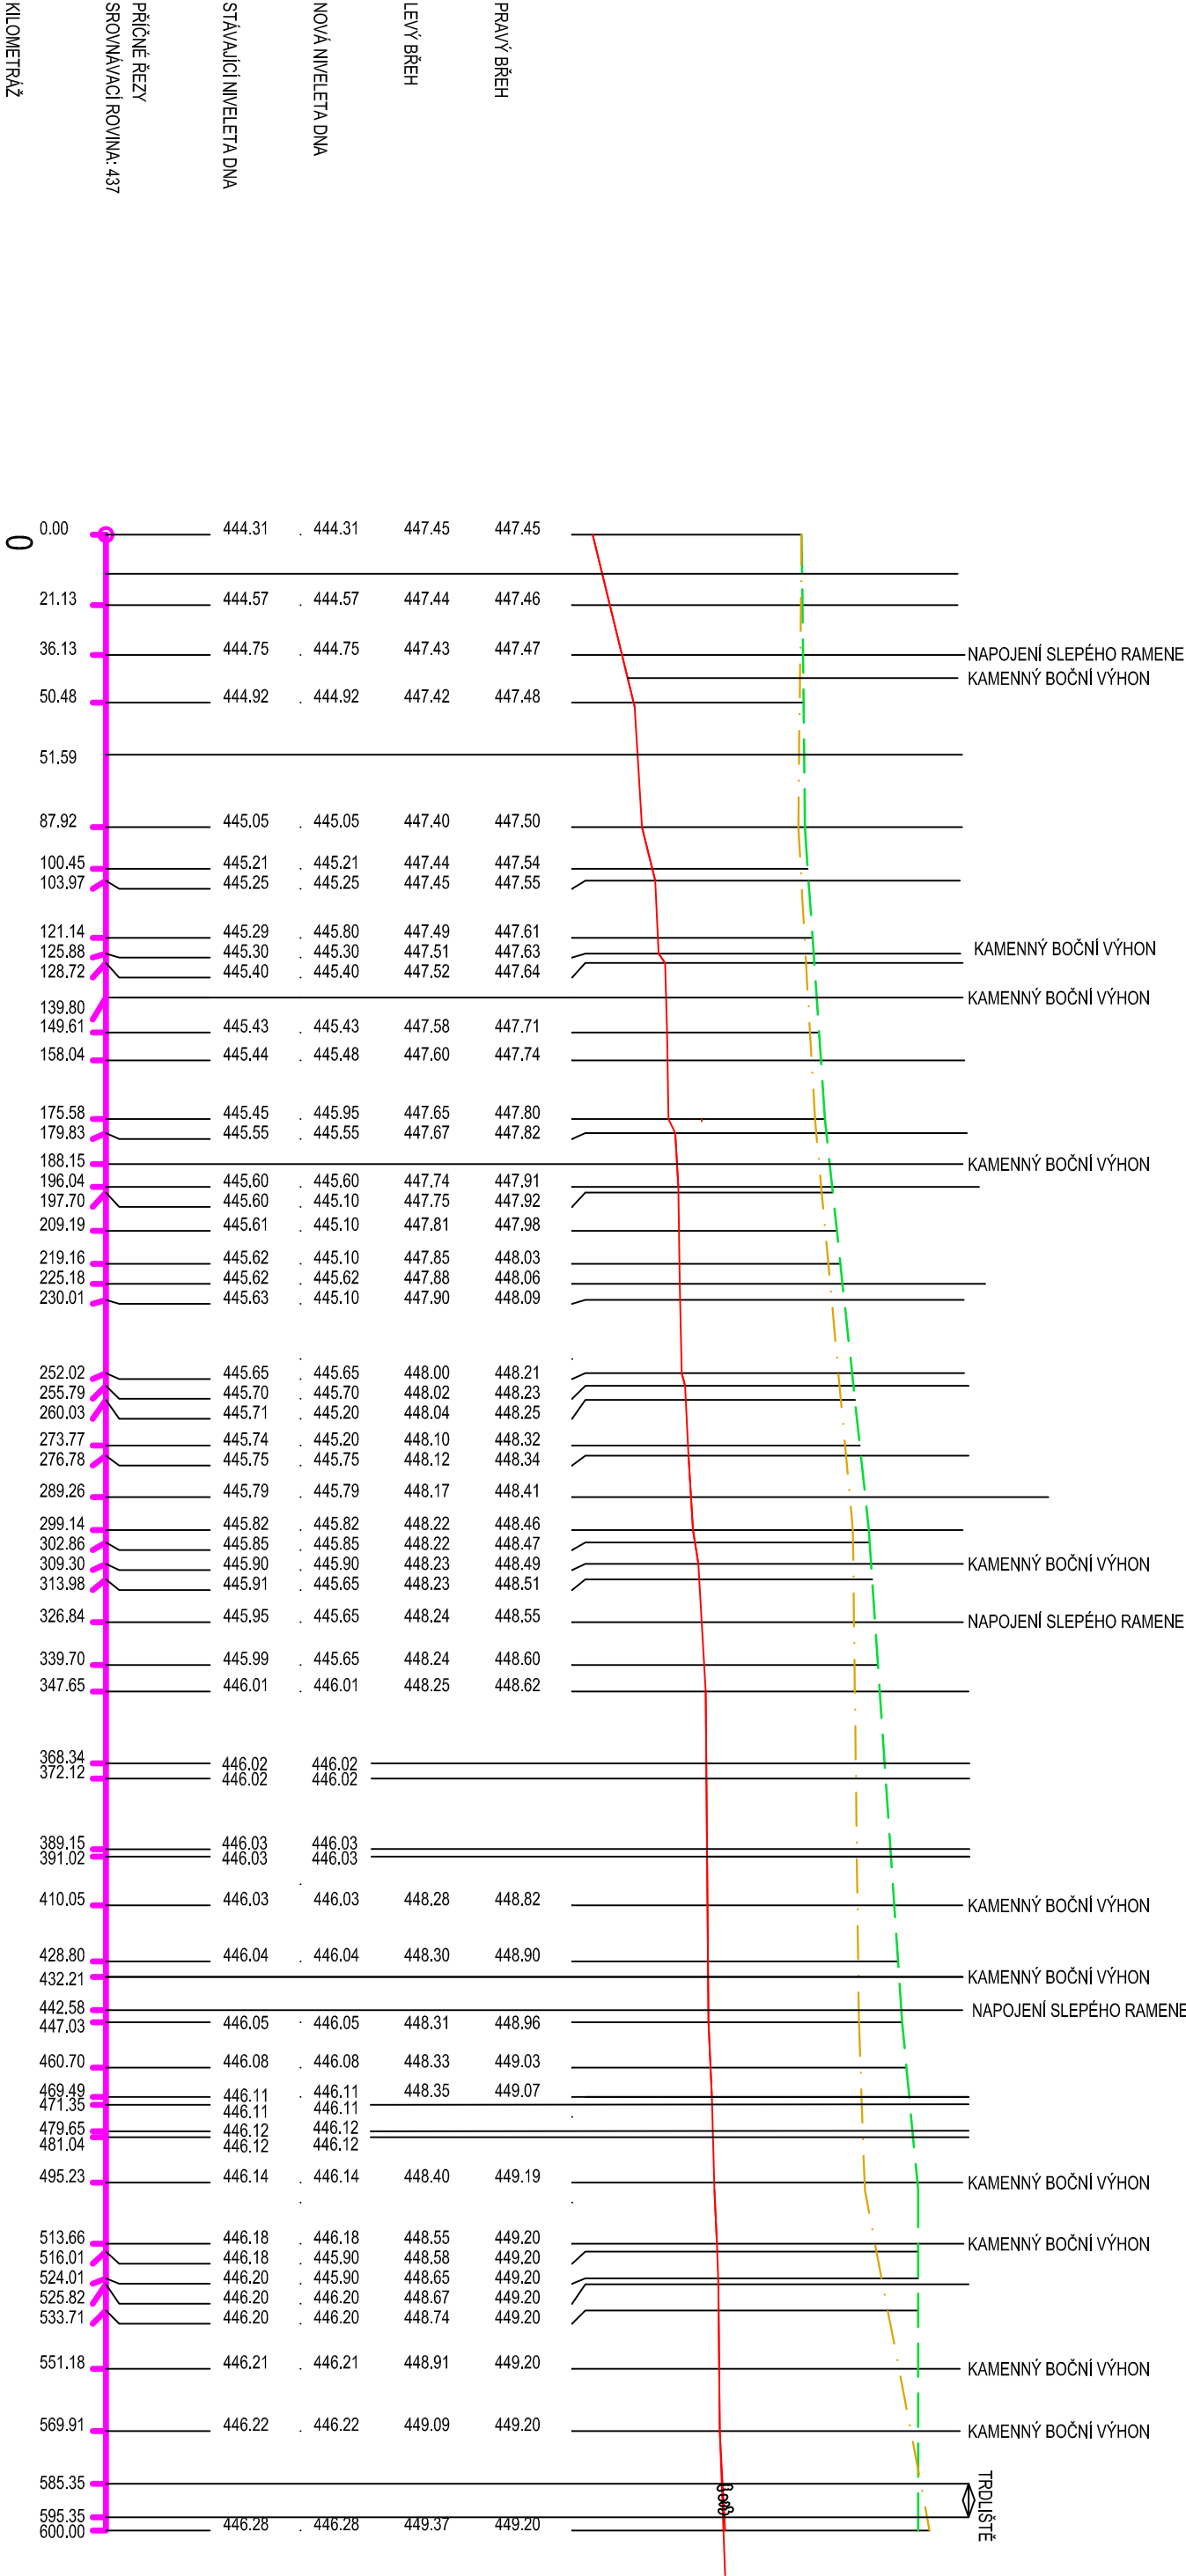

 <b>INGEM a. s.</b> Barrandova 26, 326 00 Pízeň, tel.:377 481 111, fax:377 441 665, E-mail: ingem@ingem.cz				
Vedoucí projektant Ing. Alfred Samek		Stupeň DSP, ZDS, DPS Datum 09/2019		Číslo paré
Odpovědný projektant Ing. Alfred Samek				
Vyracoval Ing. Martin Jelínek		Č. zakázky 1655/19		Č. přílohy D.2.1.b.1
Objednatel - Investor Povodí Vltavy, s.p., Holečkova 8, 15024 Praha 5		Formát A4		
Místo stavby k.ú. Chýšše	Stavba <b>STŘELA U CHÝŠE</b> <b>REVITALIZACE STÁVAJÍCÍHO KORYTA</b> <b>SO 01 TECHNICKÁ OPATŘENÍ NA STÁVAJÍCÍM KORYTĚ</b>		Č. přílohy	
Profese Vodní hospodářství		Formát A4		Č. přílohy D.2.1.b.1
Obsah přílohy <b>PODELNÝ PROFIL TOKU STŘELY</b>		Měřítko 1:2000/100		