
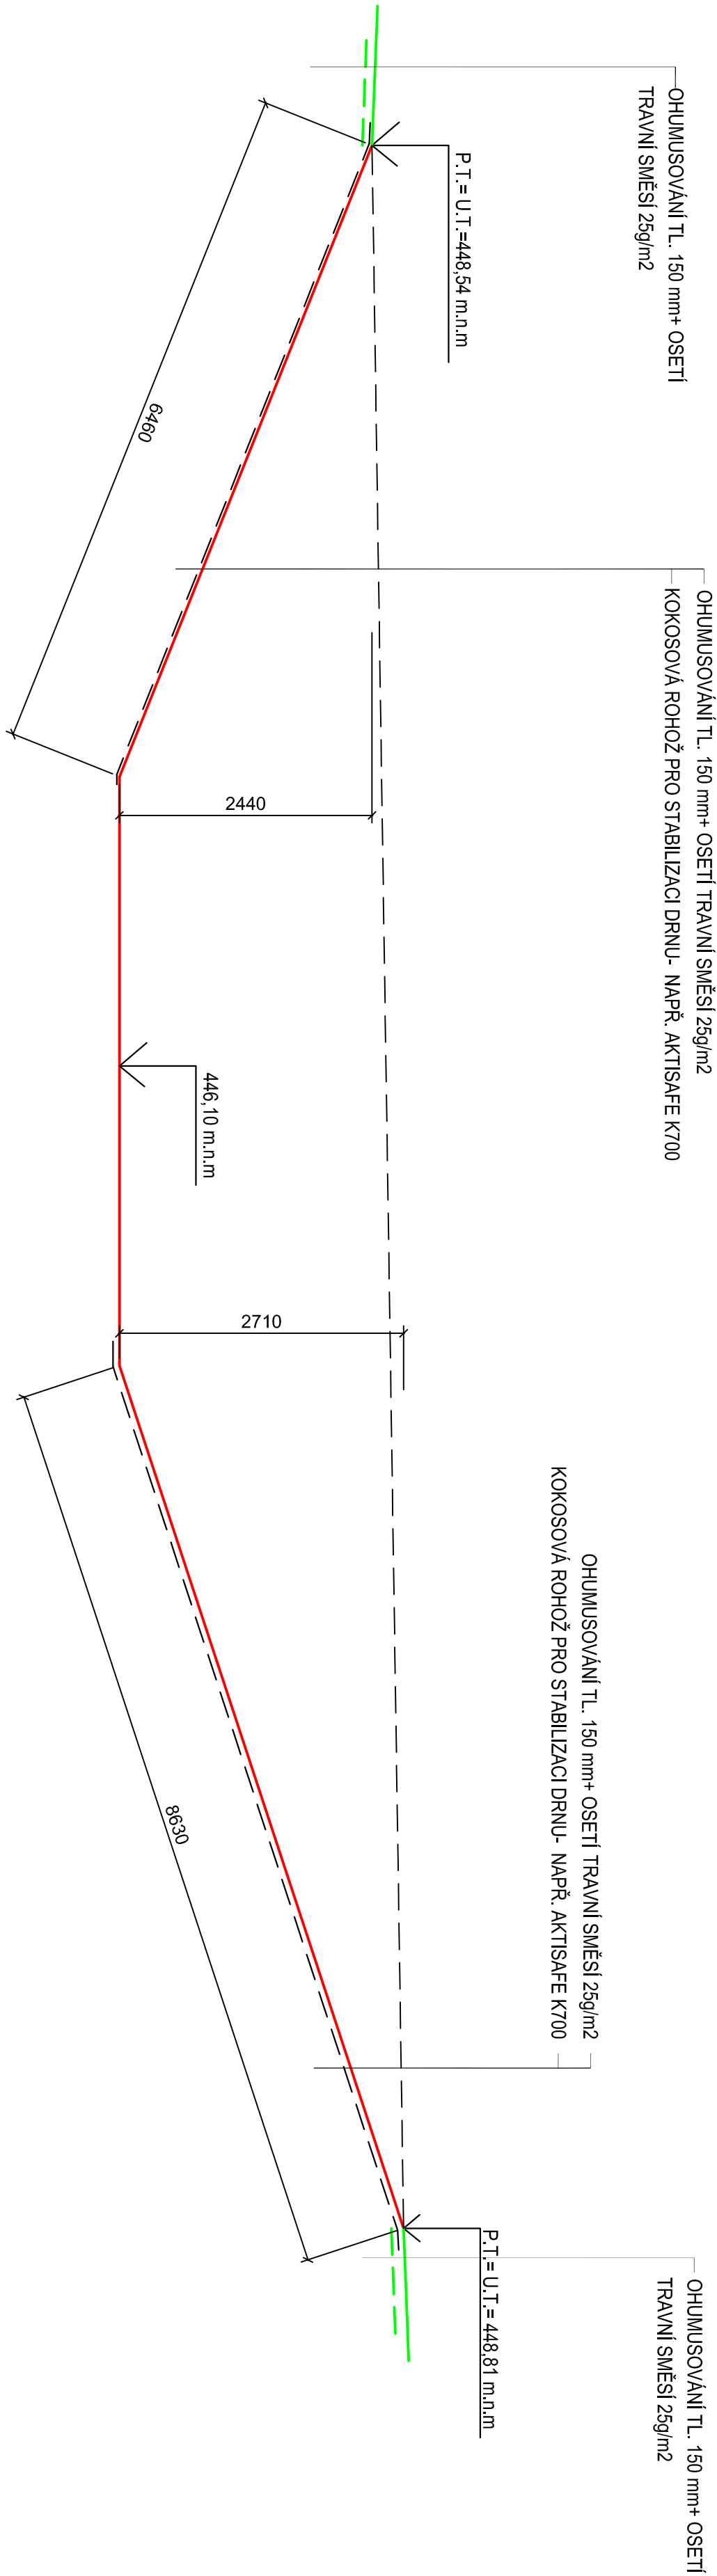



ŘEZ A-A' SLEPÝM RAMENEM Č.1

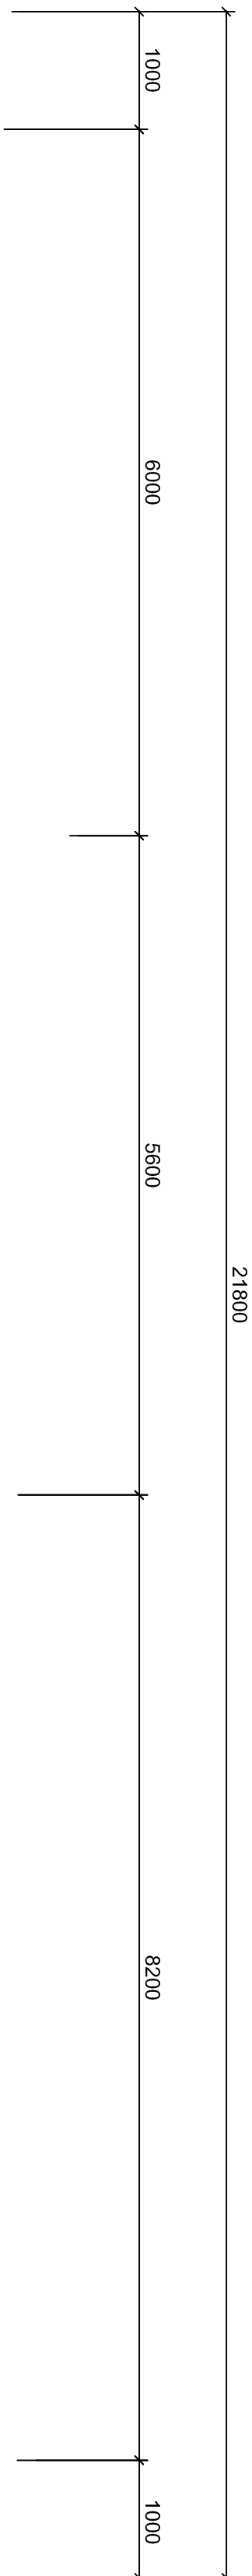

<div></div> <div>INGEM a. s. Barrandova 26, 326 00 Pízeň, tel.:377 481 111, fax:377 441 666, E-mail: ingem@ingem.cz</div>			
Vedoucí projektant	Ing. Alfred Samek		
Odpovědný projektant	Ing. Alfred Samek		
Vypracoval	Ing. Martin Jelínek		
Objednatel - investor	Povodí Vltavy, s.p., Holečkova 8, 15024 Praha 5		
Místo stavby	k.ú. Chýše		
Stavba	Stupeň DSP ,ZDS,DPS		
STŘELA U CHÝŠE REVITALIZACE STÁVAJÍCÍHO KORYTA SO 02 SLEPÁ RAMENA TOKU	Datum	09/2019	
	Č. zakázky	1655/19	
	Č. přílohy		
Projeze	Vodní hospodářství	Formáty	A4
Obsah přílohy	Měřítko		1:50
		D.2.2.b.1	