
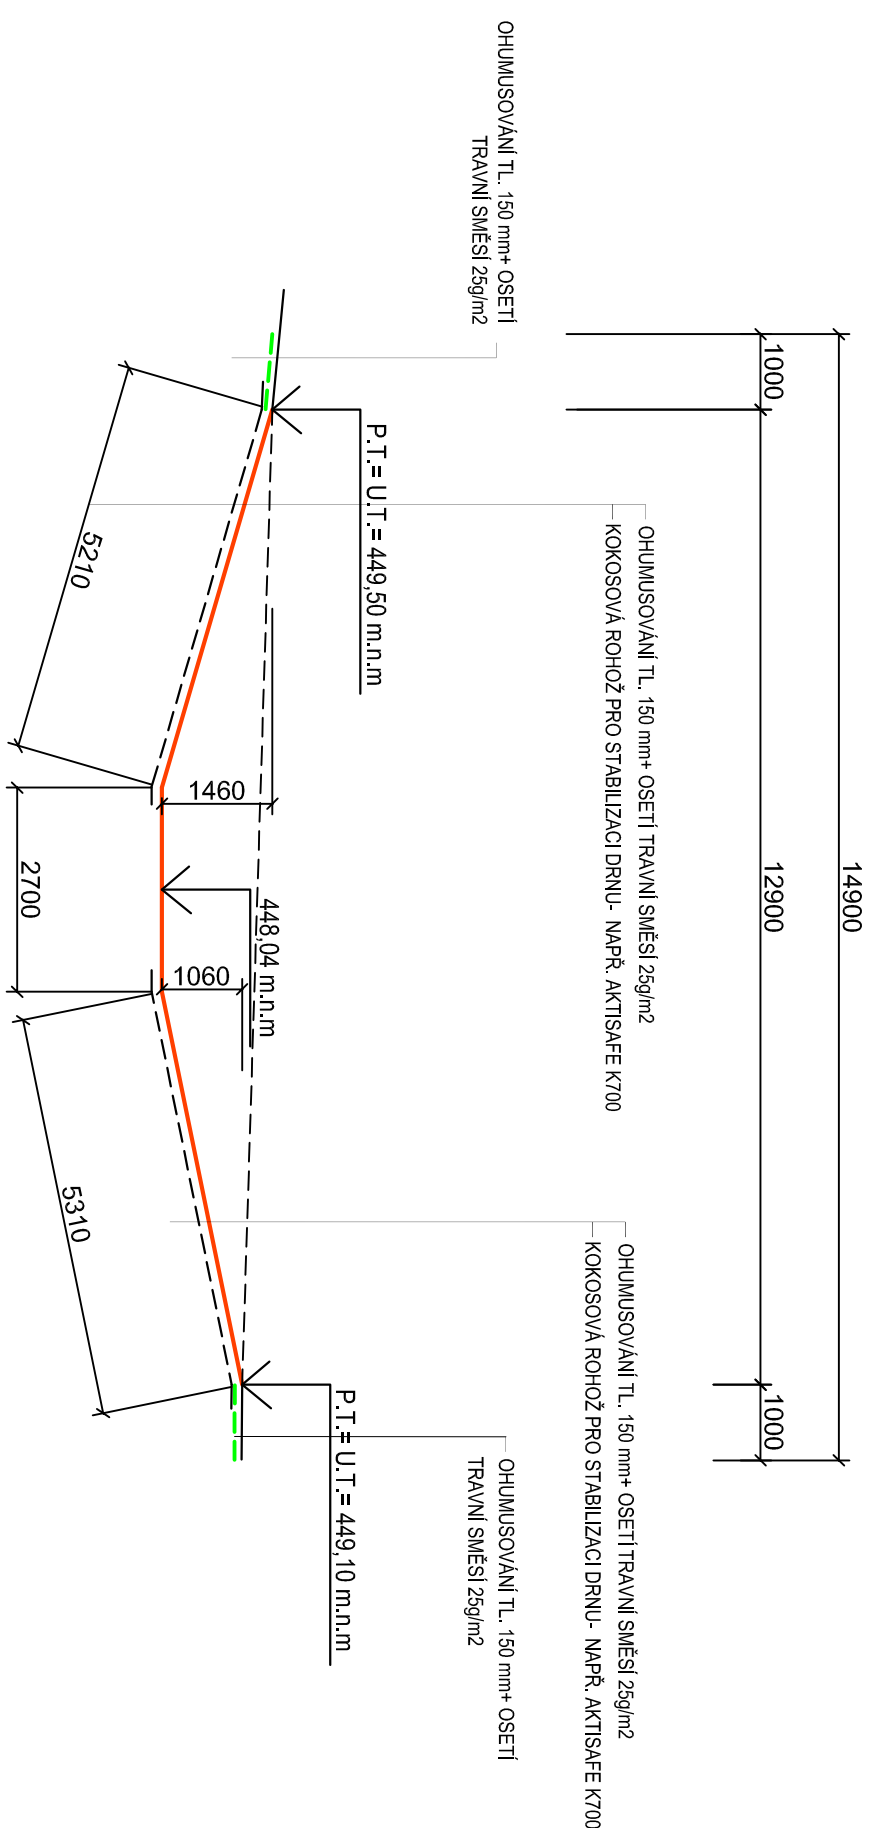



TERÉNNÍ DEPRESE U SLEPÉHO RAMENE Č.1

TERÉNNÍ DEPRESE U SLEPÉHO RAMENE Č.1

ŘEZ A-A'

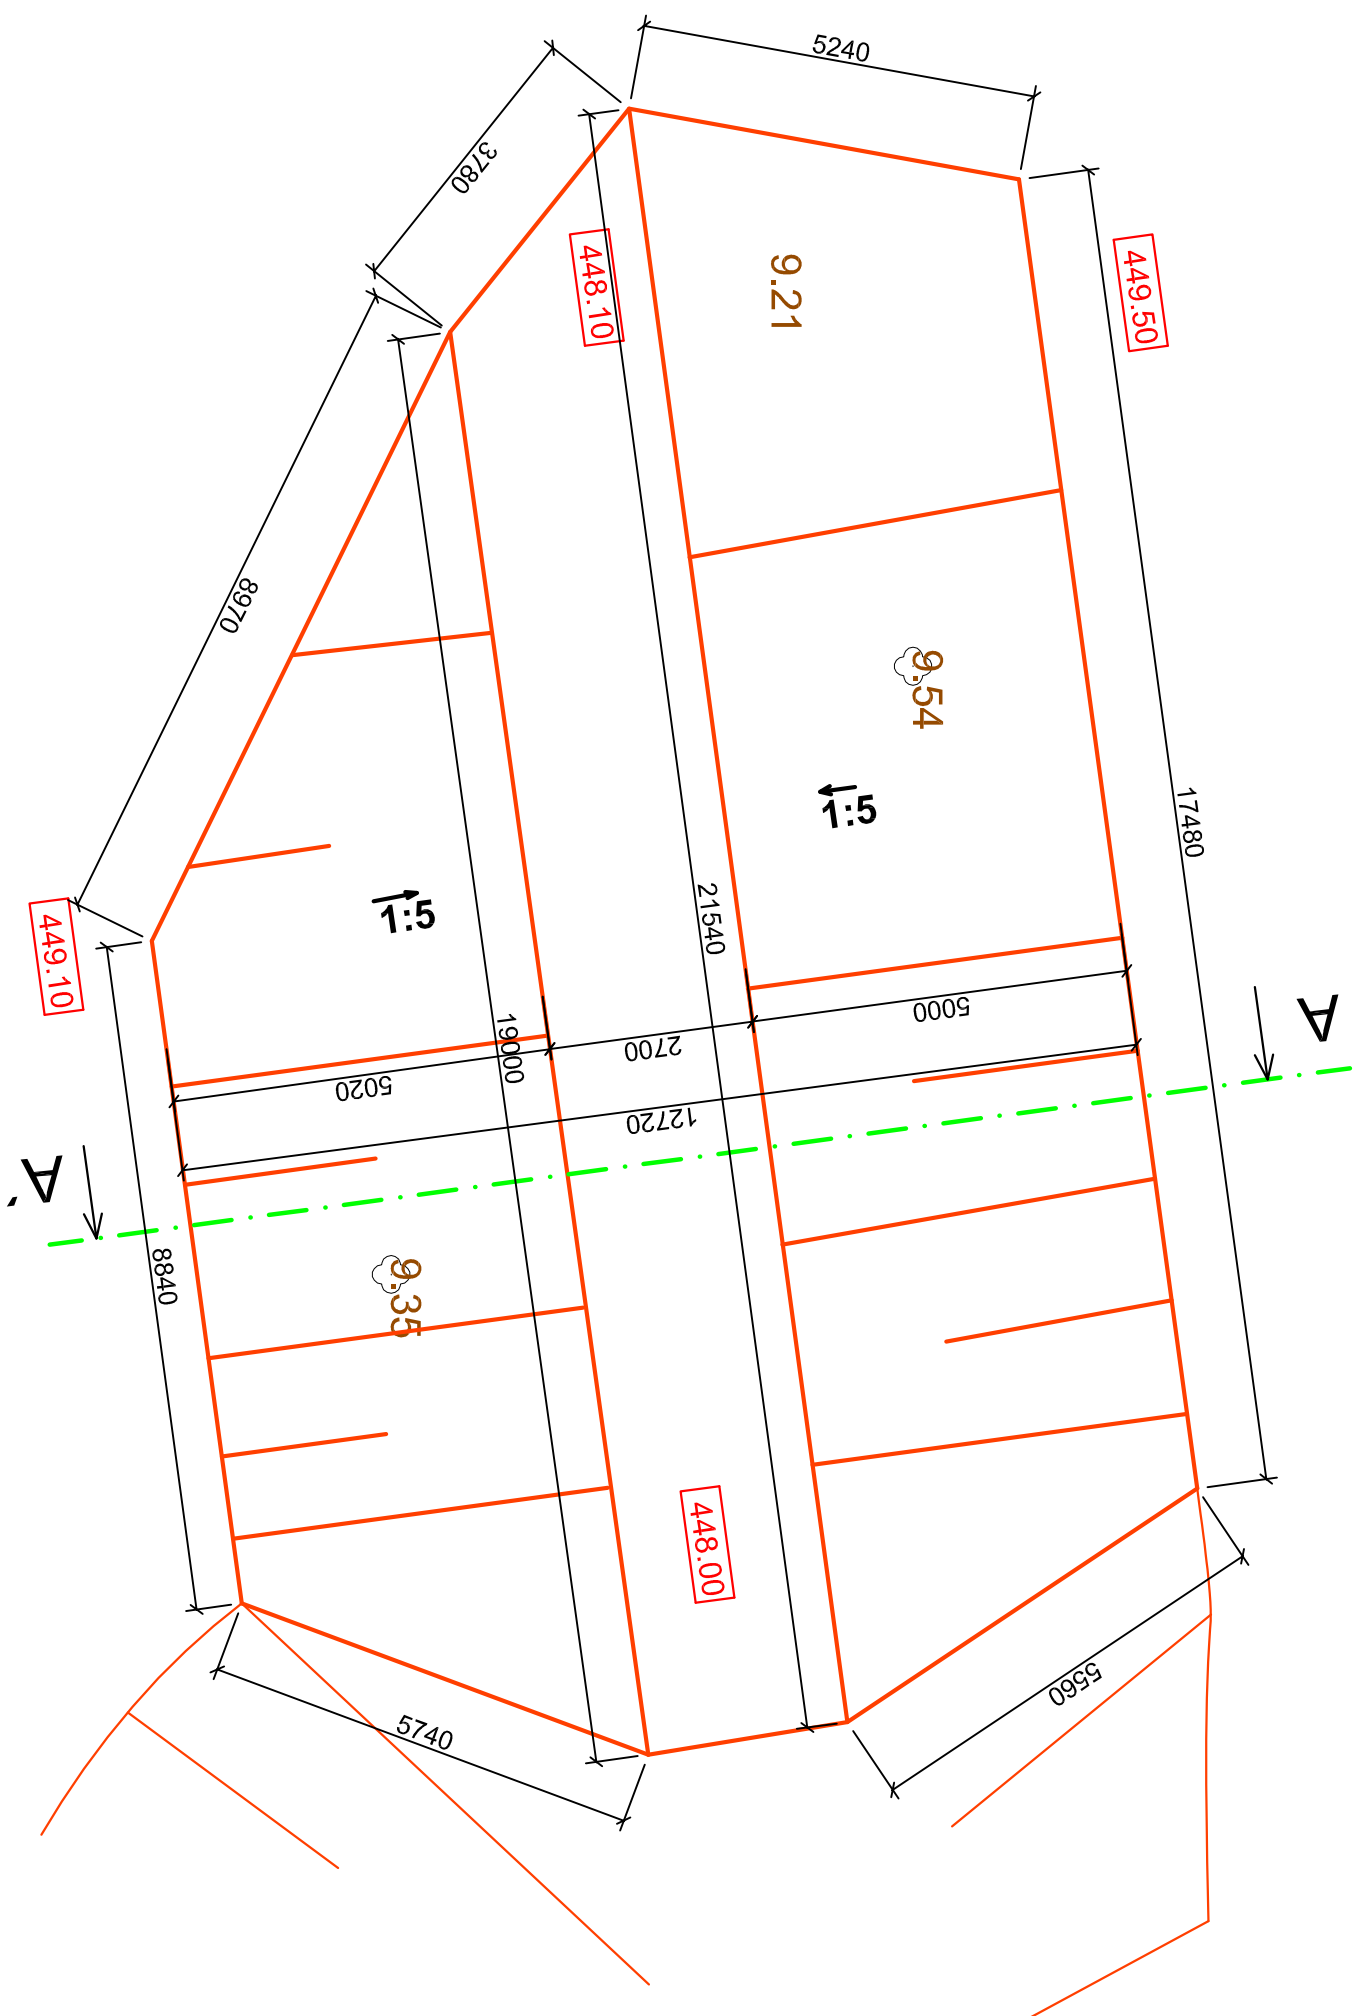

	
INGEM a. s. Barandova 26, 326 00 Pízeň, tel.:377 481 111, fax:377 441 665, E-mail: ingem@ingem.cz	
Vedoucí projektant	Ing. Alfréd Samek
Odpovědný projektant	Ing. Alfréd Samek
Vypracoval	Ing. Martin Jelfinek
Objednatel - Investor	Povodí Vltavy, s.p., Holečkova 8, 15024 Praha 5
Místo stavby	k.ú. Chýše
Stavba	STŘELA U CHÝŠE REVITALIZACE STÁVAJÍCÍHO KORYTA SO 02 SLEPÁ RAMENA TOKU
Projece	Vodní hospodářství
Obsah přílohy	VÝKRES TERÉNNÍ DEPRESE U SLEPÉHO RAMENE Č.1
Číslo paré	Stupeň DSP,ZDS,DPS Datum 09/2019 Č. zakázky 1655/19 Č. přílohy
Formáty	A4
Měřítko	1:100
D.2.2.b.7	