


ŘEZ KAMENNÝM ZÁHOZEM U SLEPÉHO RAMENA Č.1

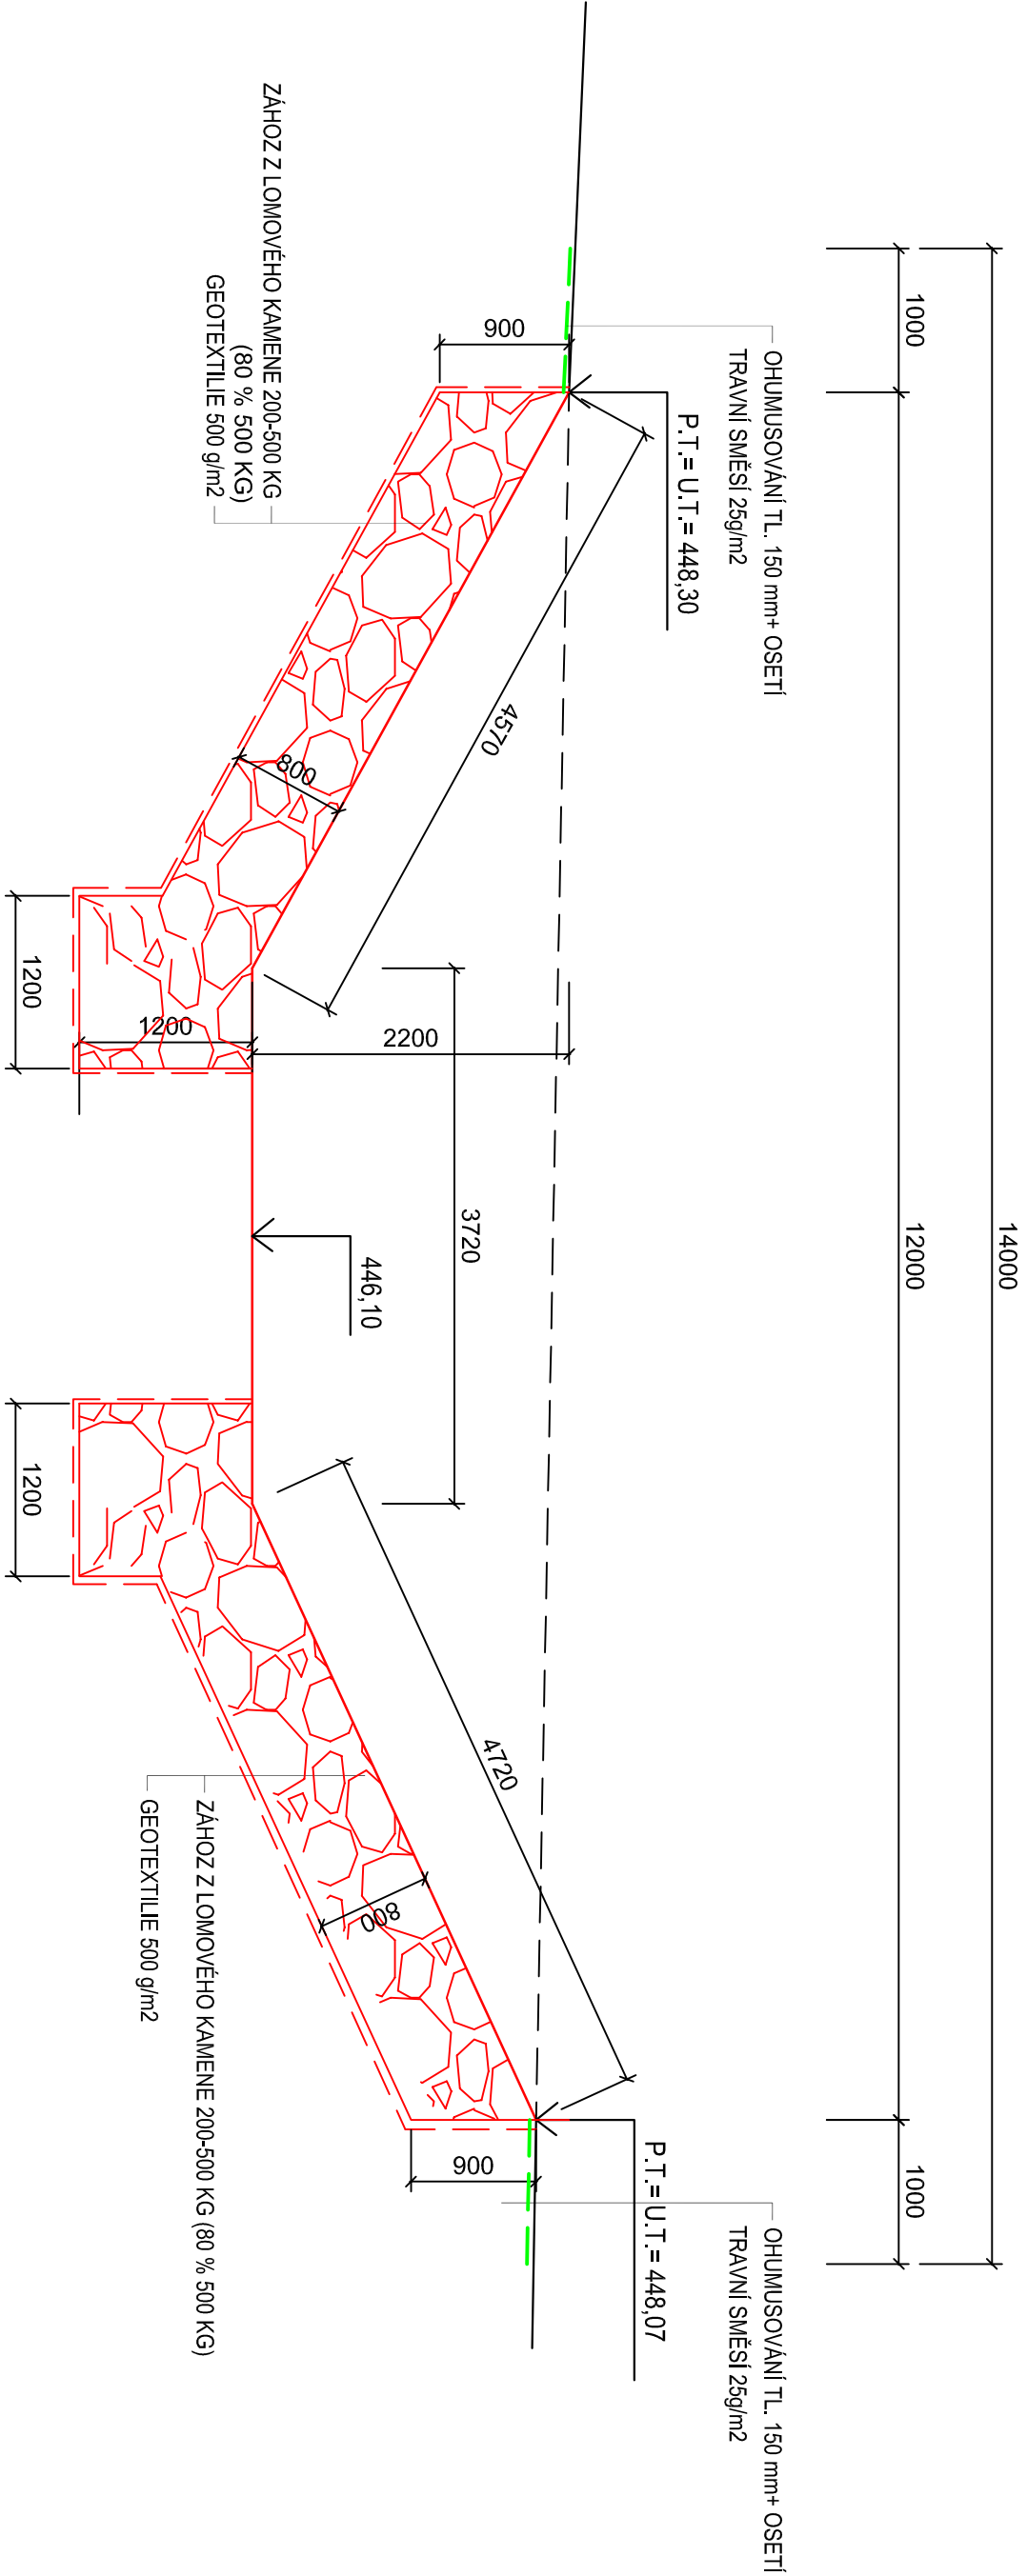

<div><div><div><div><div></div><div>INGEM</div></div><div><div><div><div><div></div></div><div>INGEM a. s.</div><div>Barrandova 26, 326 00 Plzeň, tel.:377 481 111, fax:377 441 665, E-mail: ingem@ingem.cz</div></div></div></div></div></div></div>			
Vedoucí projektant	Ing. Alfréd Samek		
Odpovědný projektant	Ing. Alfréd Samek		
Vypracoval	Ing. Martin Jelínek		
Objednatel - investor	Povodí Vltavy, s.p., Holečkova 8, 15024 Praha 5		
Místo stavby	k.ú. Chýše		
Stavba	Střeň DSP,ZDS,DPS		
STŘELA U CHÝŠE REVITALIZACE STÁVAJÍCÍHO KORYTA SO 02 SLEPÁ RAMENA TOKU		Datum	09/2019
		Č. zakázky	1655/19
		Profese	Vodní hospodářství
Obsah přílohy	ŘEZ KAMENNÝM ZÁHOZEM U SLEPÉHO RAMENE Č.1	Měřítko	1:50
		Č. přílohy	D.2.2.b.8