


SOUHLAS SE STAVBOU „Rožnovská Bečva, Hrachovec, Veselá – oprava toku“

Situace příjezdových tras ke stavbě

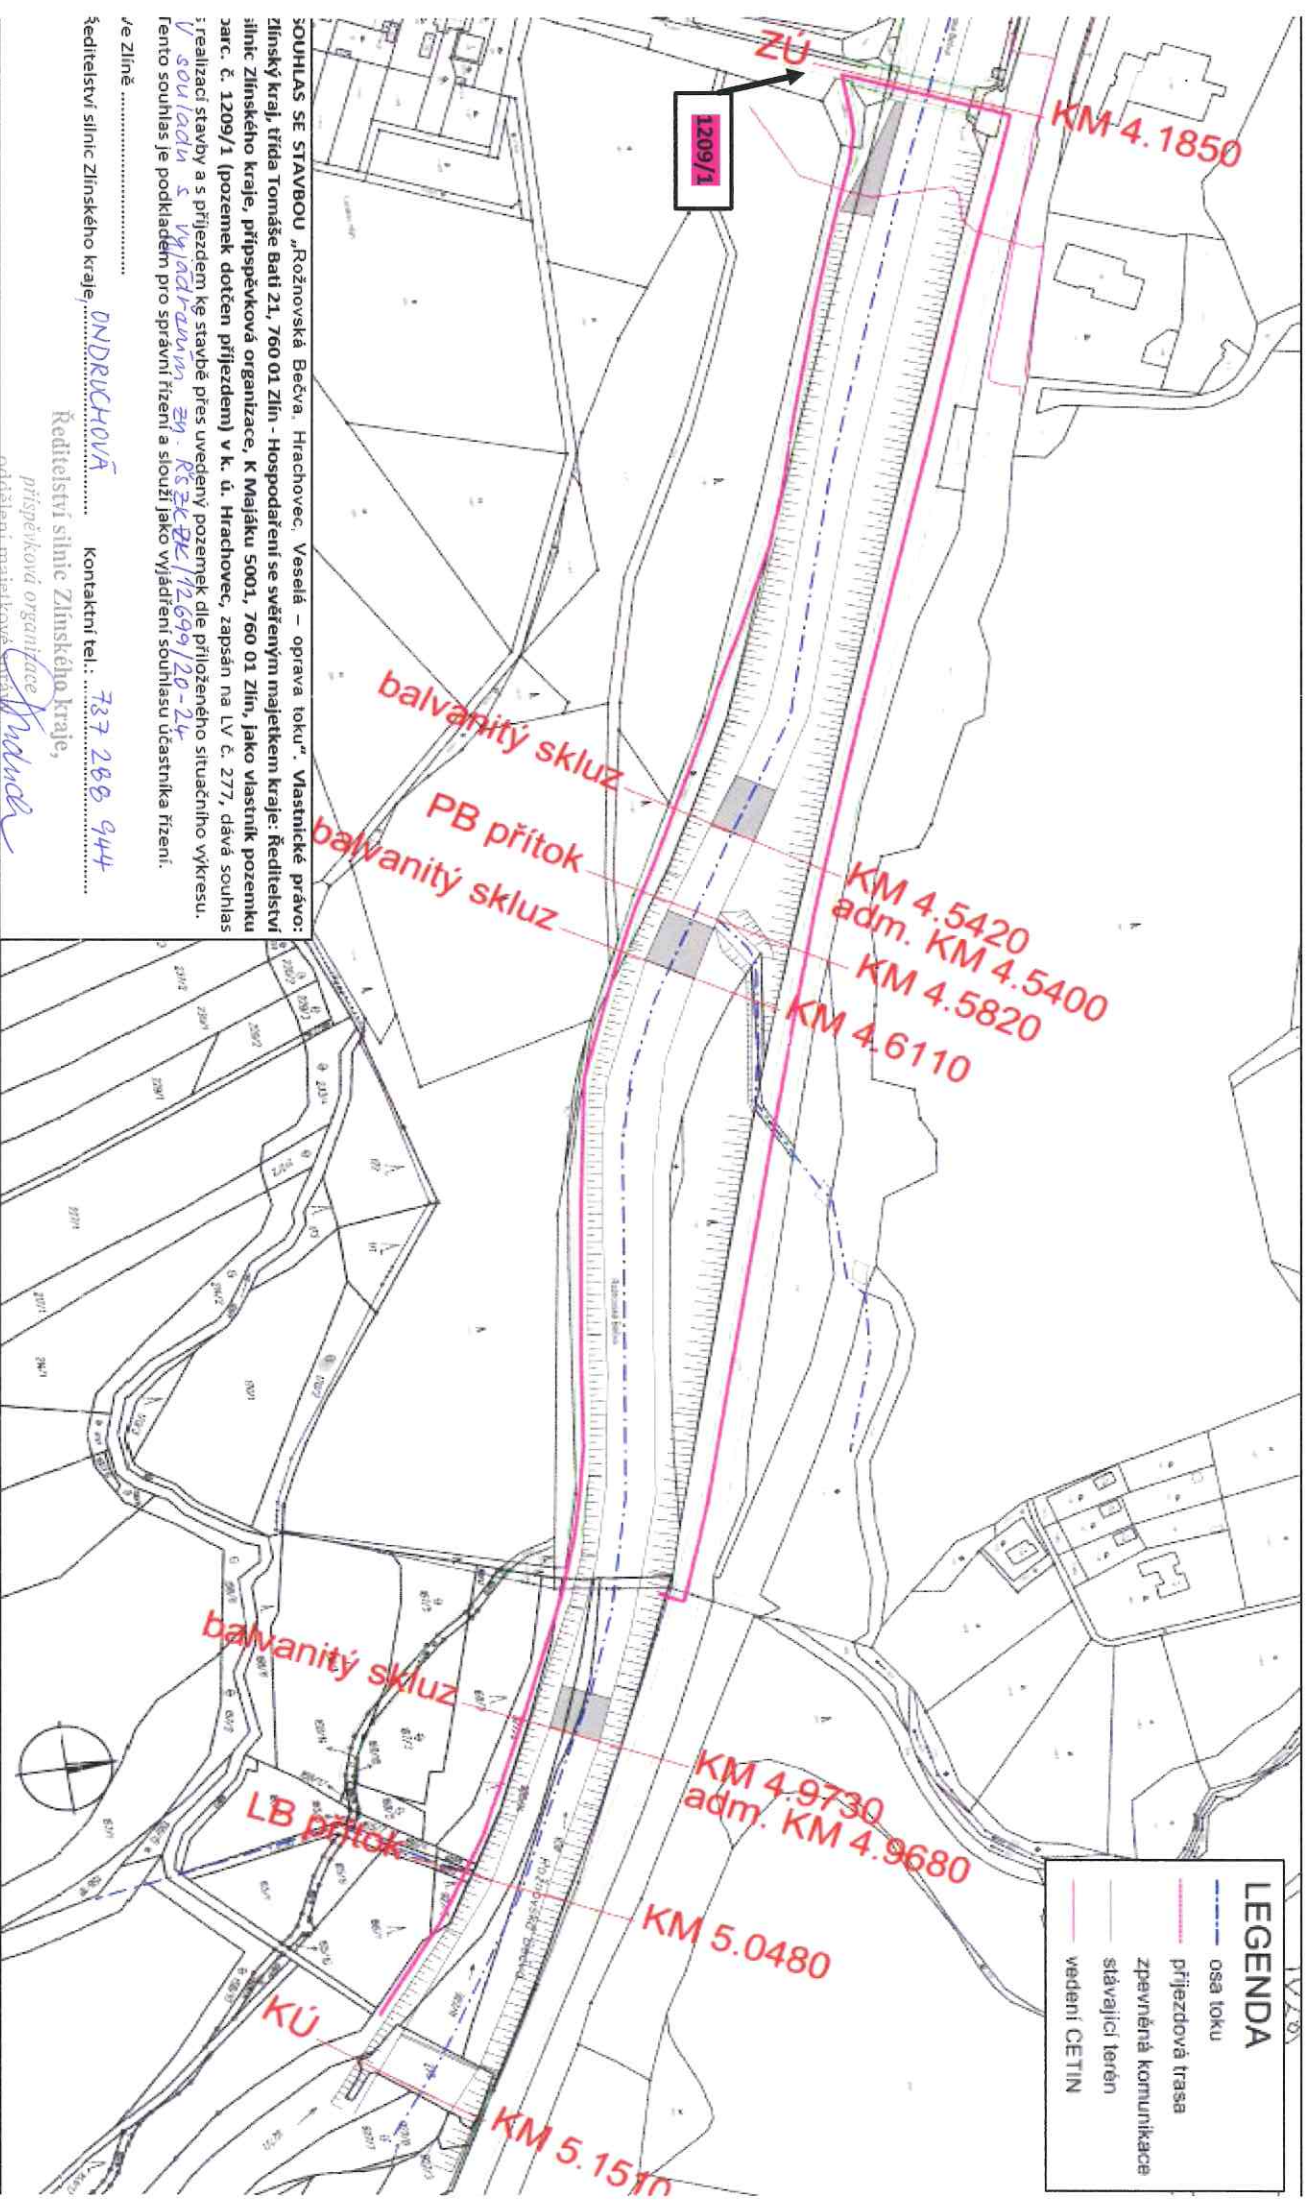

Situace stavby

