SOUHLAS SE STAVBOU „Rožnovská Bečva, Hrachovec, Veselá – oprava toku“

Situace příjezdových tras ke stavbě

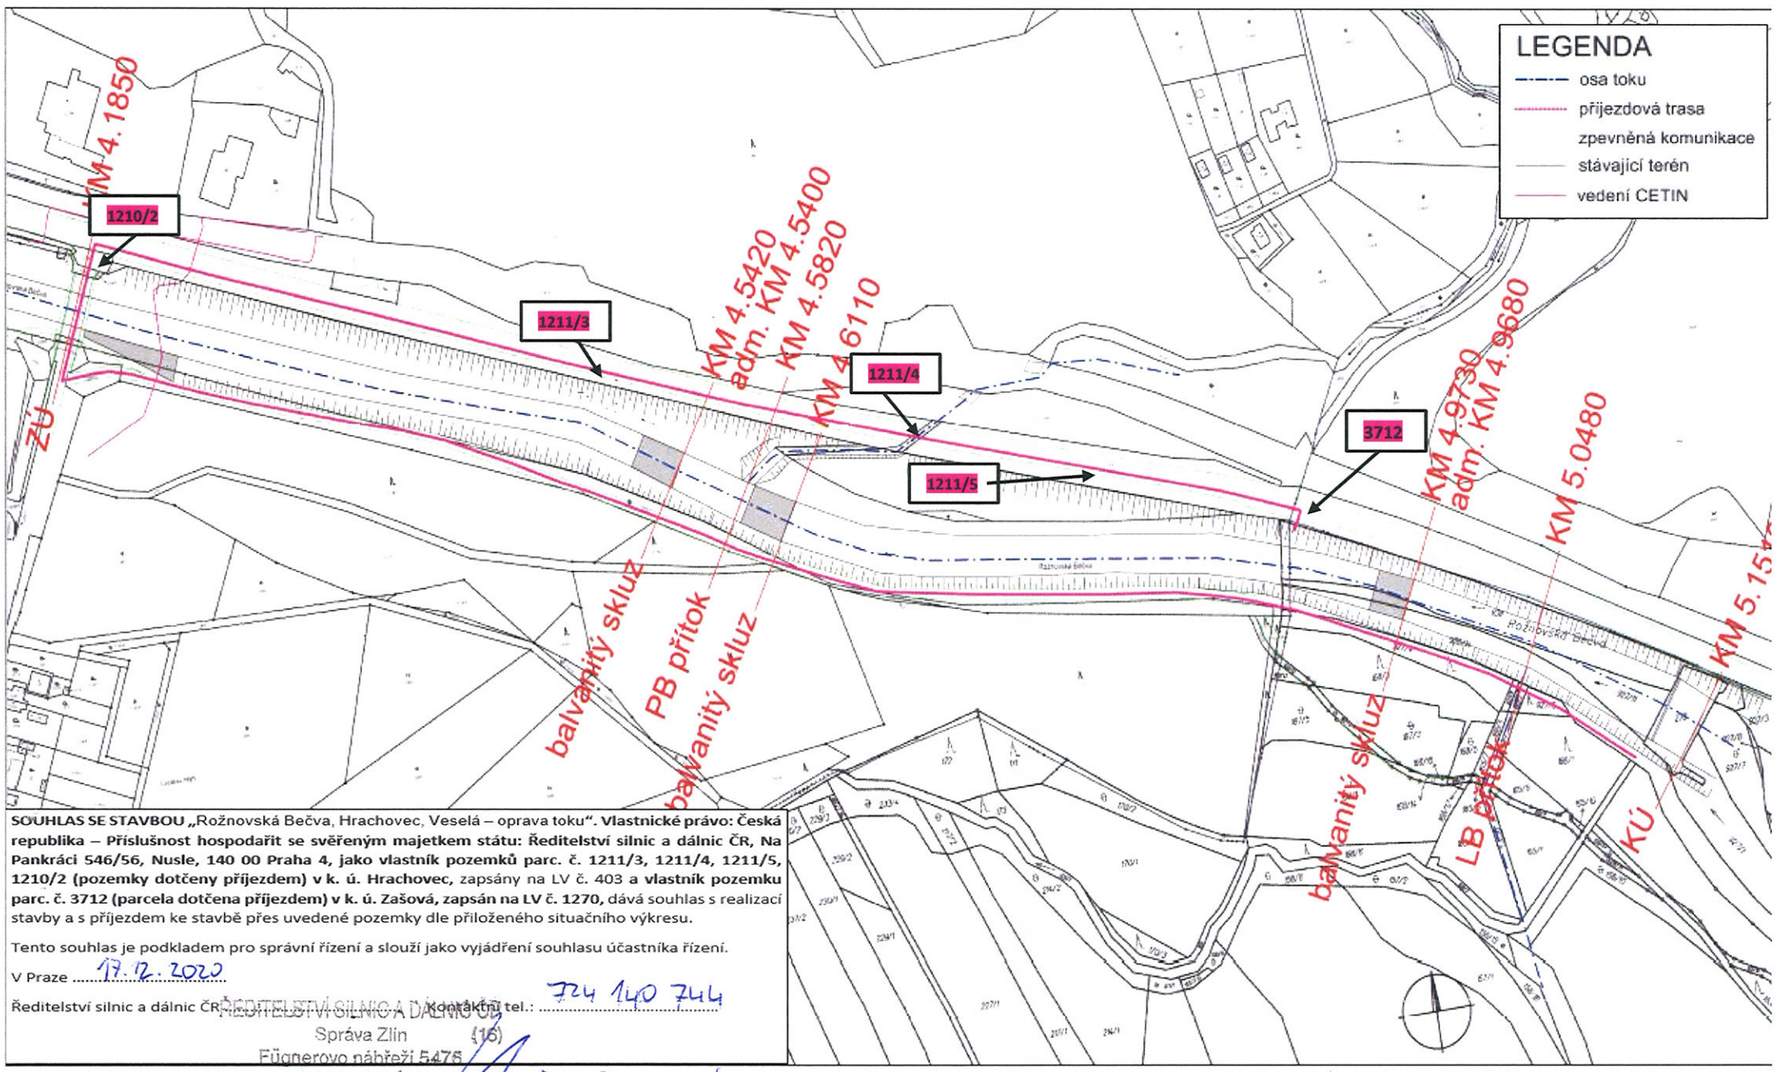

SOUHLAS SE STAVBOU „Rožnovská Bečva, Hrachovec, Veselá – oprava toku“. **Vlastnické právo: Česká republika – Příslušnost hospodařit se svěřeným majetkem státu: Ředitelství silnic a dálnic ČR, Na Pankráci 546/56, Nusle, 140 00 Praha 4, jako vlastník pozemků parc. č. 1211/3, 1211/4, 1211/5, 1210/2 (pozemky dotčeny příjezdem) v k. ú. Hrachovec,** zapsány na LV č. 403 **a vlastník pozemku parc. č. 3712 (parcela dotčena příjezdem) v k. ú. Zašová, zapsán na LV č. 1270,** dává souhlas s realizací stavby a s příjezdem ke stavbě přes uvedené pozemky dle přiloženého situačního výkresu.

Tento souhlas je podkladem pro správní řízení a slouží jako vyjádření souhlasu účastníka řízení.

V Praze 17. 12. 2020

Ředitelství silnic a dálnic ČR Kontaktní tel.: 724 140 744

ŘEDITELSTVÍ SILNIC A DÁLNIC ČR
Správa Zlín (16)
Fügnerovo nábřeží 5478
760 01 ZLÍN

ŘSD ČR, SPRÁVA ZLÍN SOUHLASÍ SE STAVBOU V OCHRANNÉM PÁSMU SIL. I/35

ŘEDITELSTVÍ SILNIC A DÁLNIC ČR
Správa Zlín (16)
Fügnerovo nábřeží 5478
760 01 ZLÍN
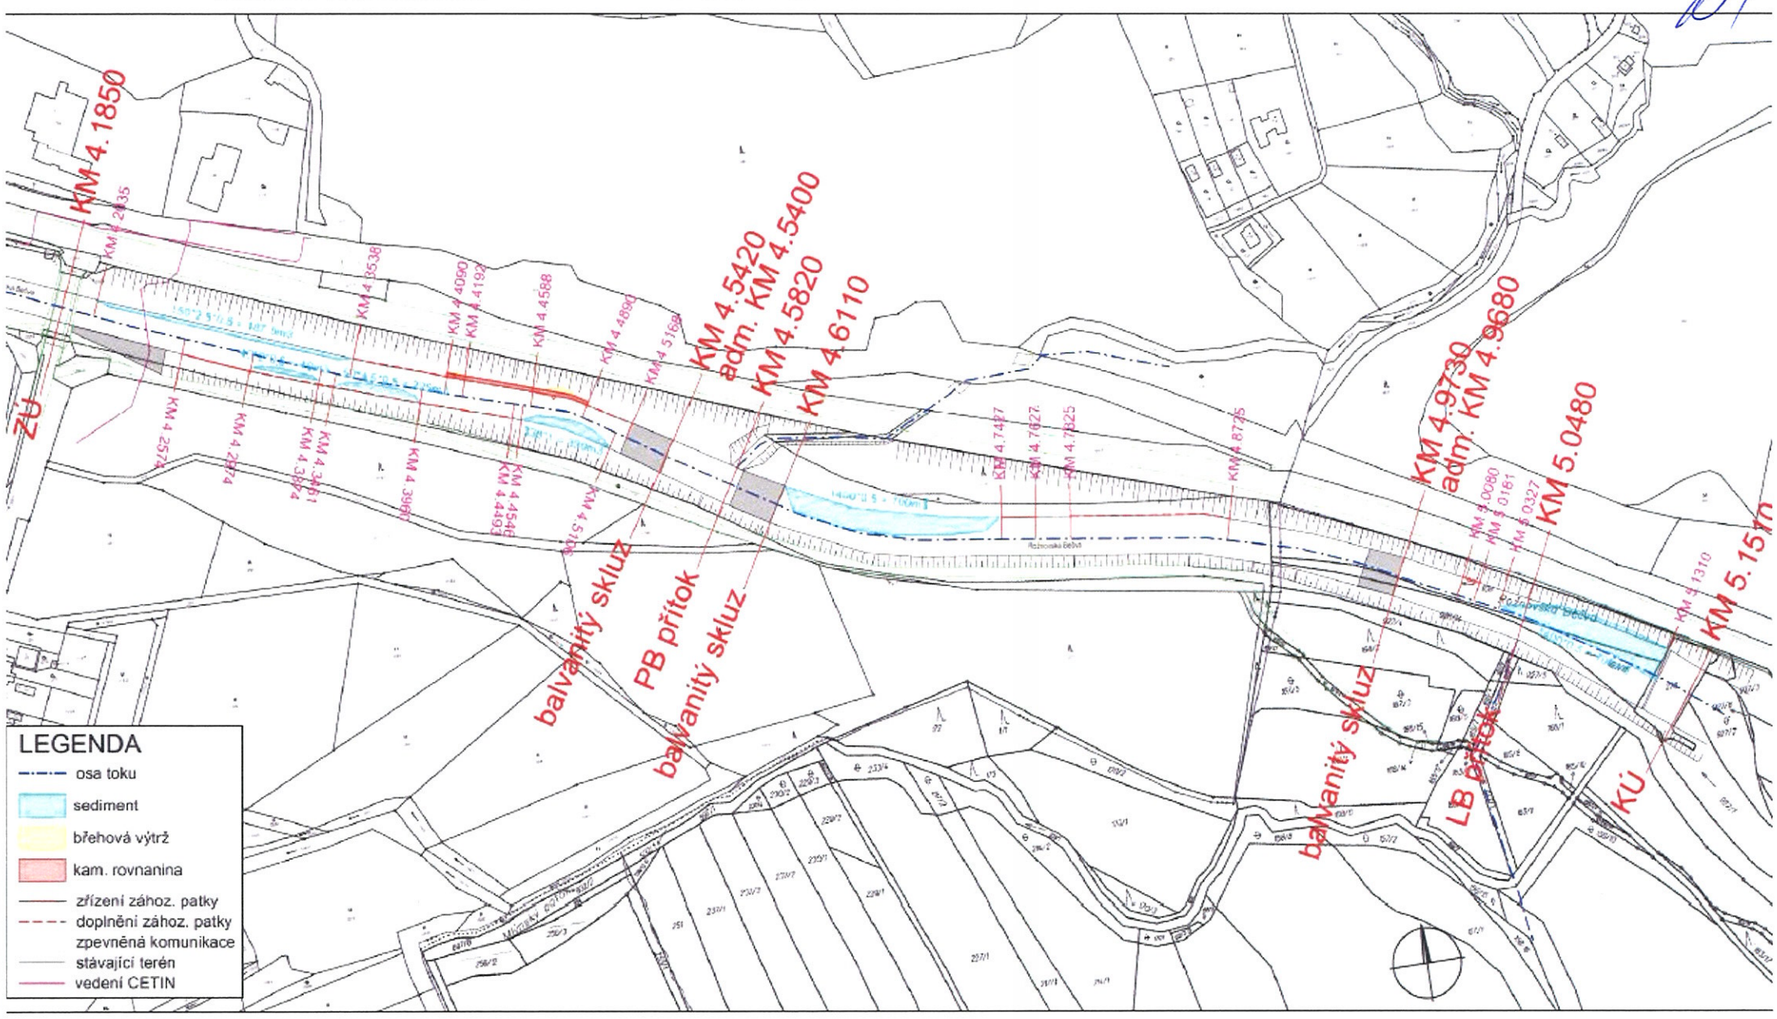
Situace stavby