




ZŘÍZENÍ PATKY OPEVNĚNÍ (zakresleno pro opevnění dlažbou)
PB v ř. km 4,409 - 4,419, 4,459 - 4,489 a 4,743 - 4,763
LB v ř. km 4,257 - 4,297

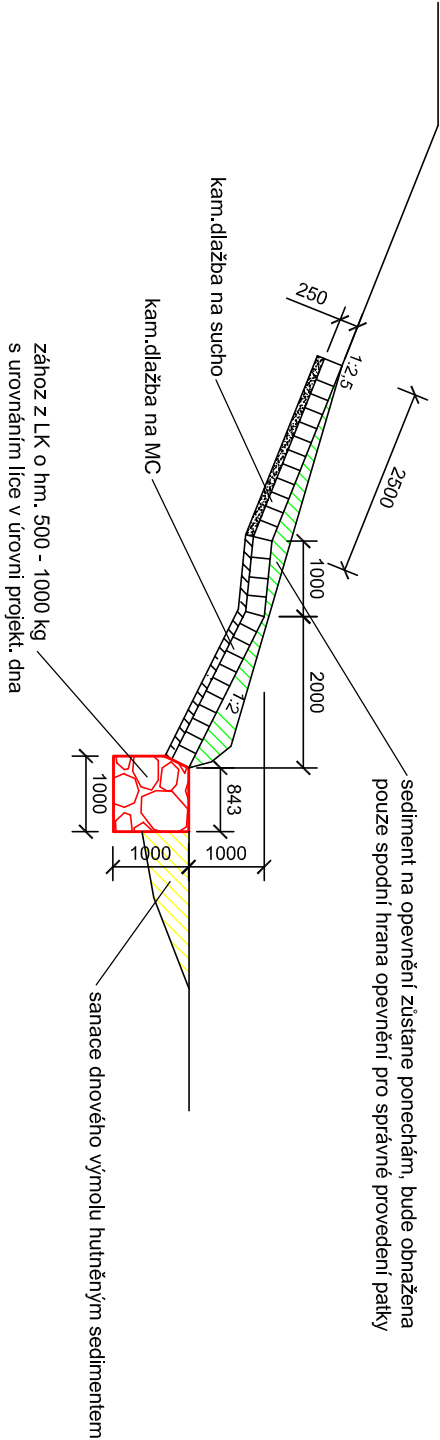

- OPRAVA OPEVNĚNÍ**
PB ř. km 4,409 - 4,489 a 4,938 - 4,953
- odstranění dřevin a vegetace vč. pařezů
 - rozebrání stávajícího opevnění
 - výkop rýhy pro patku
 - zřízení opevnění

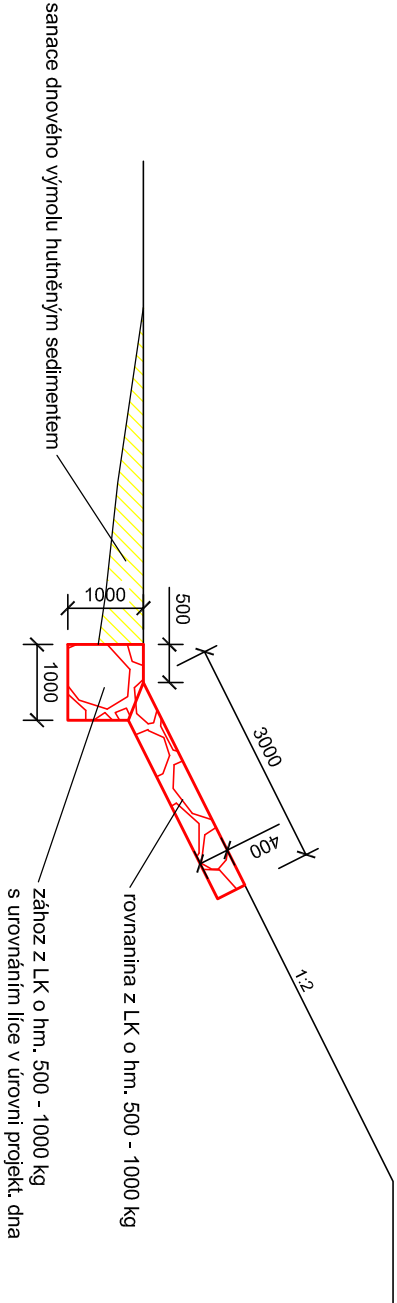

DOPLNĚNÍ PATKY OPEVNĚNÍ (zakresleno pro opevnění rovnaninou)
PB v ř. km 4,354 - 4,409, 4,419 - 4,459, 4,489 - 4,517, 4,783 - 4,873 a
4,973 - 5,018
LB v ř. km 4,297 - 4,449, 4,511 - 4,517 a 4,542 - 4,563

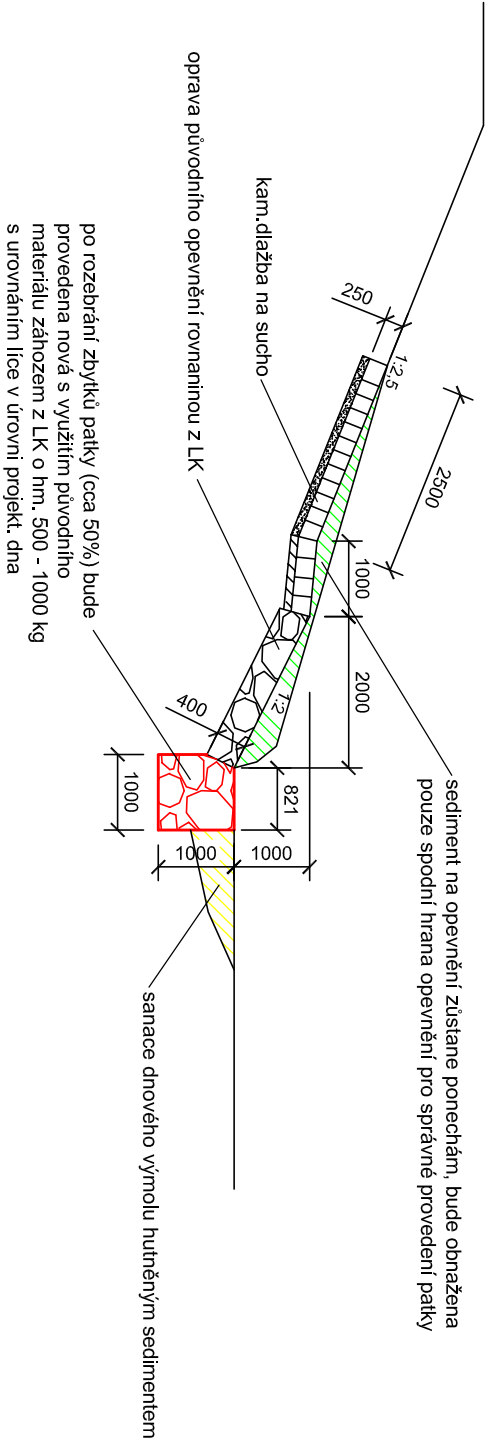

VYPRACOVAL Ing. Jana Šetřicková	ZODP. PROJEKTANT Ing. Jana Šetřicková	KONTROLOVAL Martin Plachý	OPRAVA BŘEHOVÉHO OPEVNĚNÍ	
KRAJ: Zlínský	K.Ú.: Veselá u Val. Mezříčí, Hrachovec		FORMÁT	A3
INVESTOR: Povodí Moravy, s.p., Dřevařská 11, 602 00 Brno			DATUM	6/2020
NÁZEV AKCE:			ÚČEL	DSP
Rožnovská Bečva, Hrachovec, Veselá – oprava toku			ČÍSLO ZAKÁZKY	223424
			VÝŠKOVÝ SYSTÉM	BaIt p. v.
			ČÍSLO VÝKRESU	D.3
			MĚŘÍTKO	Č. KOPIE