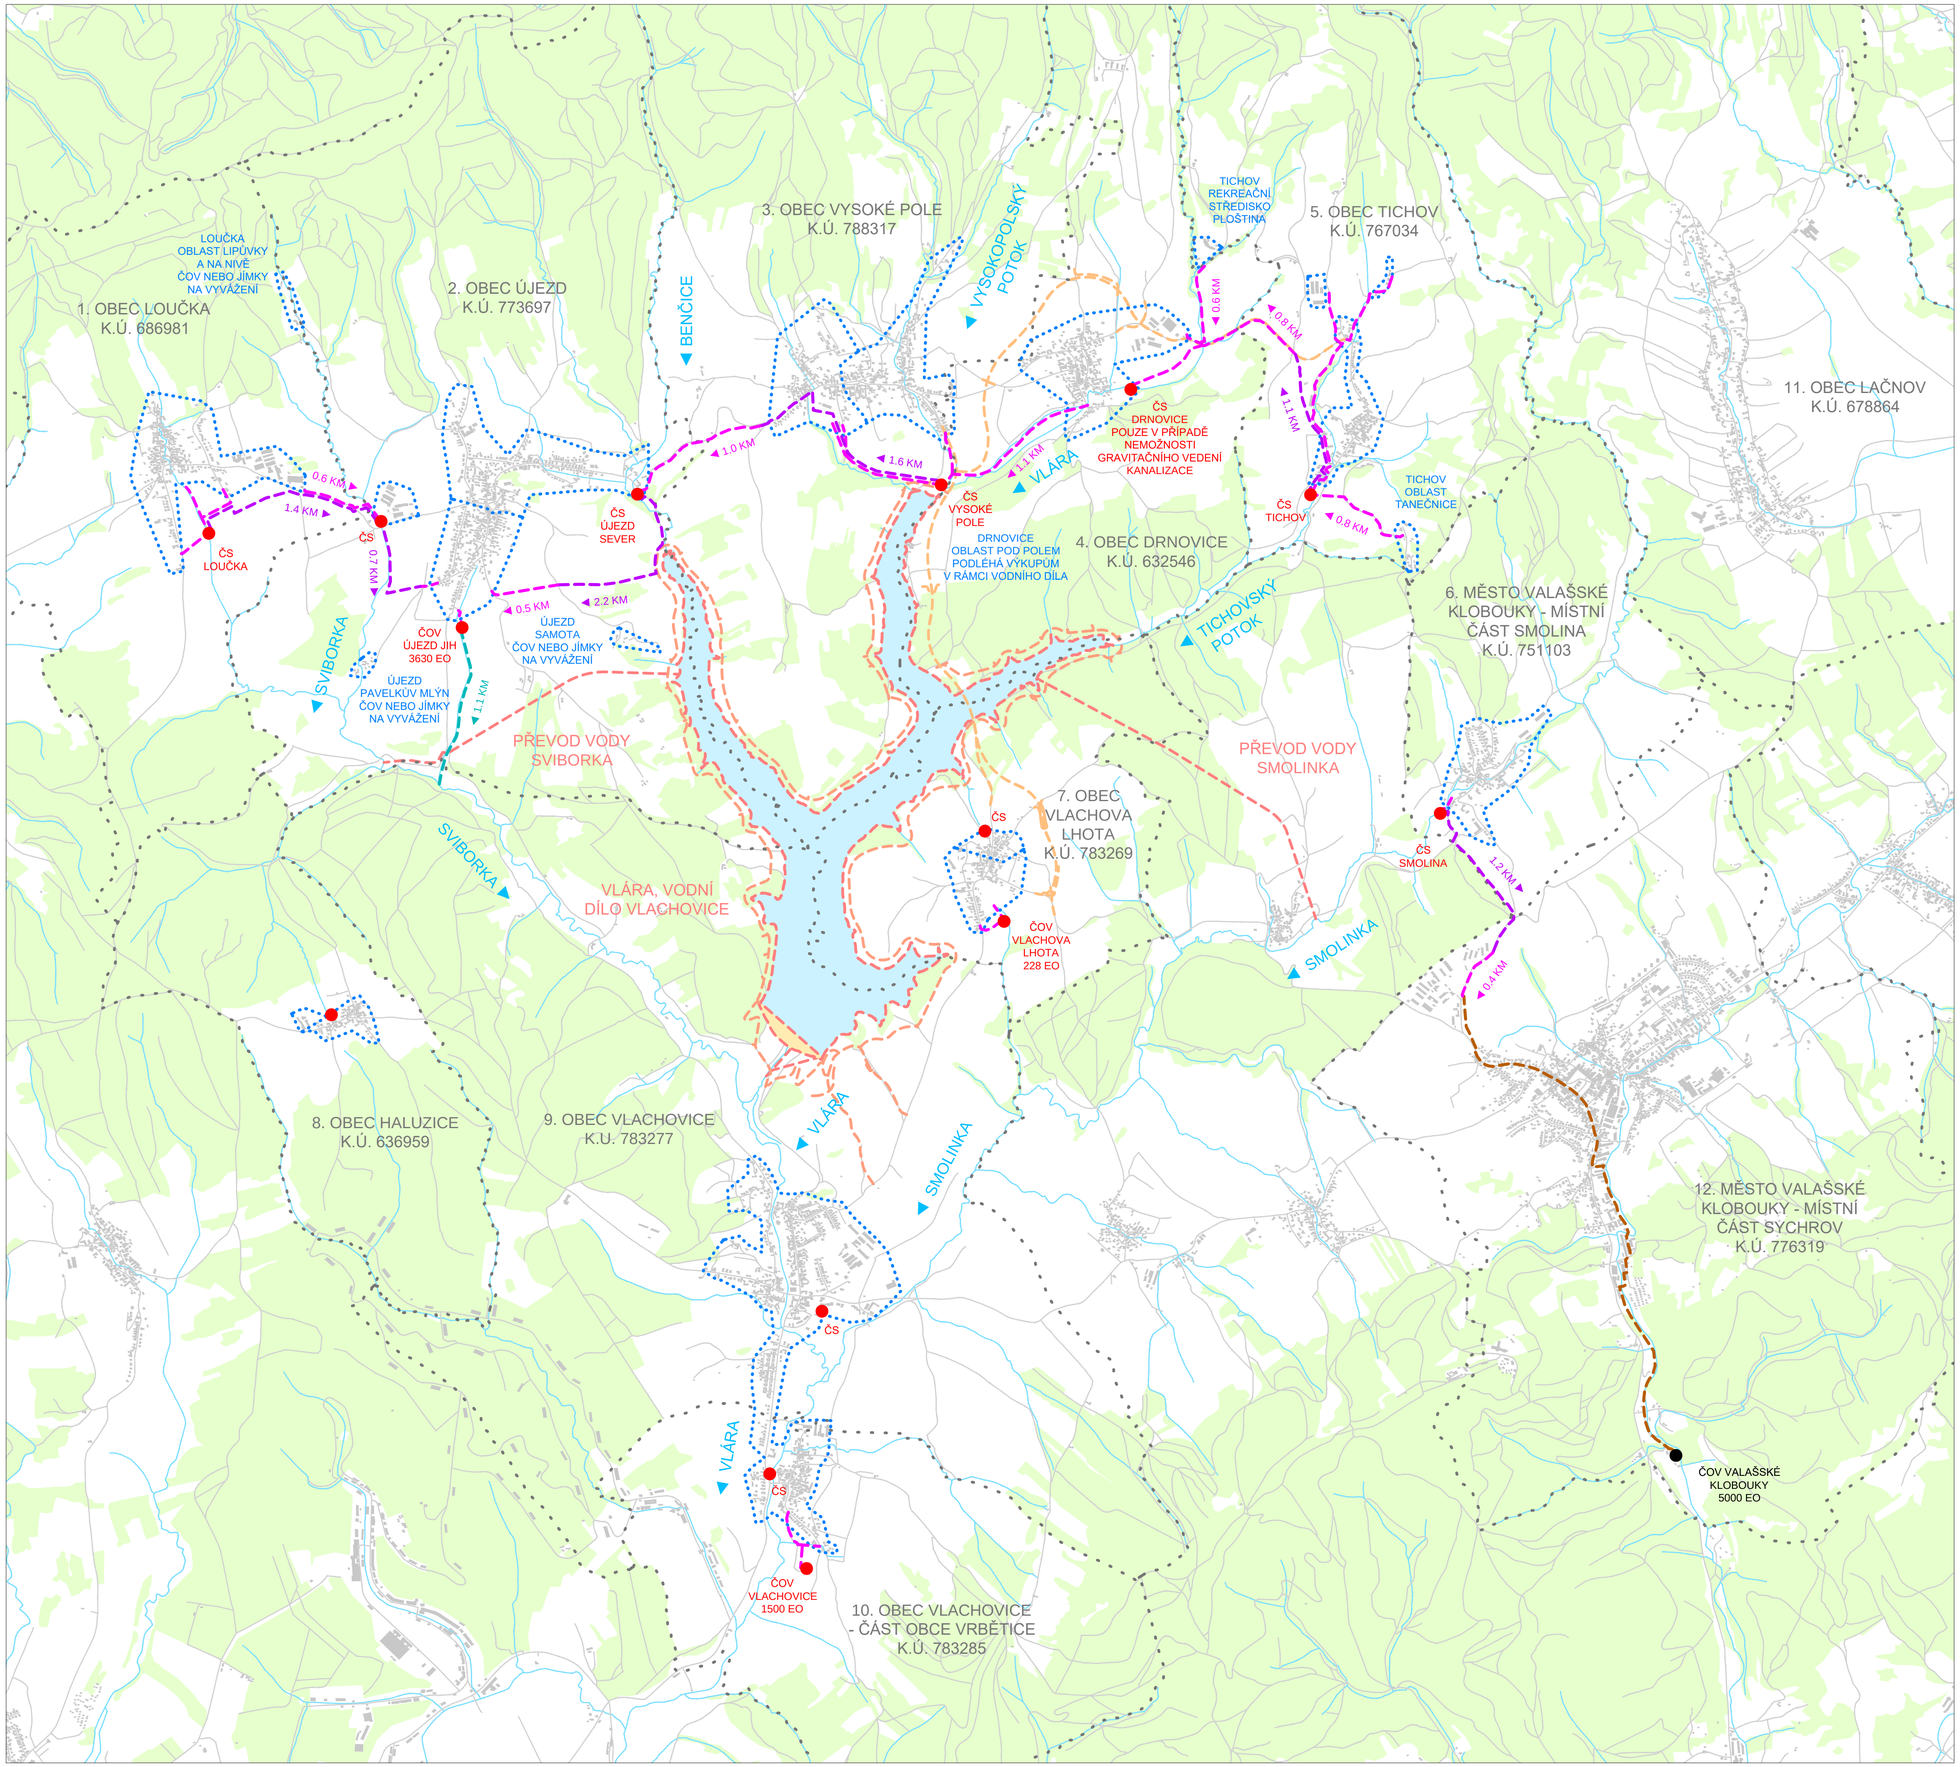

LEGENDA

- STÁVAJÍCÍ JEDNOTNÁ KANALIZACE
- STÁVAJÍCÍ OBJEKT NA KANALIZACI
- NAVRHOVANÁ SPLAŠKOVÁ KANALIZACE
- NAVRHOVANÝ VÝTLAK NA KANALIZACI
- NAVRHOVANÝ ODTOK Z ČOV
- NAVRHOVANÝ OBJEKT NA KANALIZACI
- ODKANALIZOVANÁ OBLAST
- NAVRHOVANÉ VODNÍ DÍLO
- NAVRHOVANÁ OBSLUŽNÁ KOMUNIKACE V RÁMCI VODNÍHO DÍLA
- NAVRHOVANÁ PŘELOŽKA KOMUNIKACE V RÁMCI VODNÍHO DÍLA
- HRANICE KATASTRÁLNÍHO ÚZEMÍ

KASKÁDA ČERPACÍCH STANIC

OZNAČENÍ	EO	Σ EO	POZNÁMKA
ČS TICHOV	370	370	
ČS DRNOVICE	450	995	POUZE V PŘÍPADĚ NEMOŽNOSTI GRAVITAČNÍHO VEDENÍ KANALIZACE
ČS VYSOKÉ POLE	860	1855	
ČS ÚJEZD SEVER	700	2555	

SOUŘADNICOVÝ SYSTÉM S-JTSK

VÝŠKOVÝ SYSTÉM BPV

Pore

AQUATIS

AQUATIS a.s.
Botanická 834/56, 602 00 Brno
Tel: +420 541 554 111
Fax: +420 541 211 205
E-mail: info@aquatis.cz
http://www.aquatis.cz

Zodpovědný projektant	Hlavní inženýr projektu	Vedoucí střediska
ING. MARKÉTA STANKOVÁ	ING. MARKÉTA STANKOVÁ	ING. FILIP KLIMŠA
Vypracoval	Kontroloval	Zakázkové číslo
RADEK BALCAŘÍK	ING. ONDŘEJ PAVLÍK, Ph.D.	119133A
Datum	Stupeň dokumentace	Název souboru
ŘÍJEN. 2019	PASPORTIZACE	D-2-98-X_Odvedeni_OV_COV_Ujezd_Situace.dwg

Akce

VLÁRA, VODNÍ DÍLO VLACHOVICE A SOUVISEJÍCÍ OPATŘENÍ – STOKOVÉ SÍTĚ V OBCÍCH – POŘÍZENÍ PODKLADOVÉ DOKUMENTACE PASPORTIZACE

D. NÁVRHOVÁ ČÁST

Příloha

ODVEDENÍ OV NA ČOV ÚJEZD-JIH – SITUACE

Měřítko	Číslo přílohy
1 : 20 000	D.2.0.1

Objednatel

POVODÍ MORAVY, S.P.