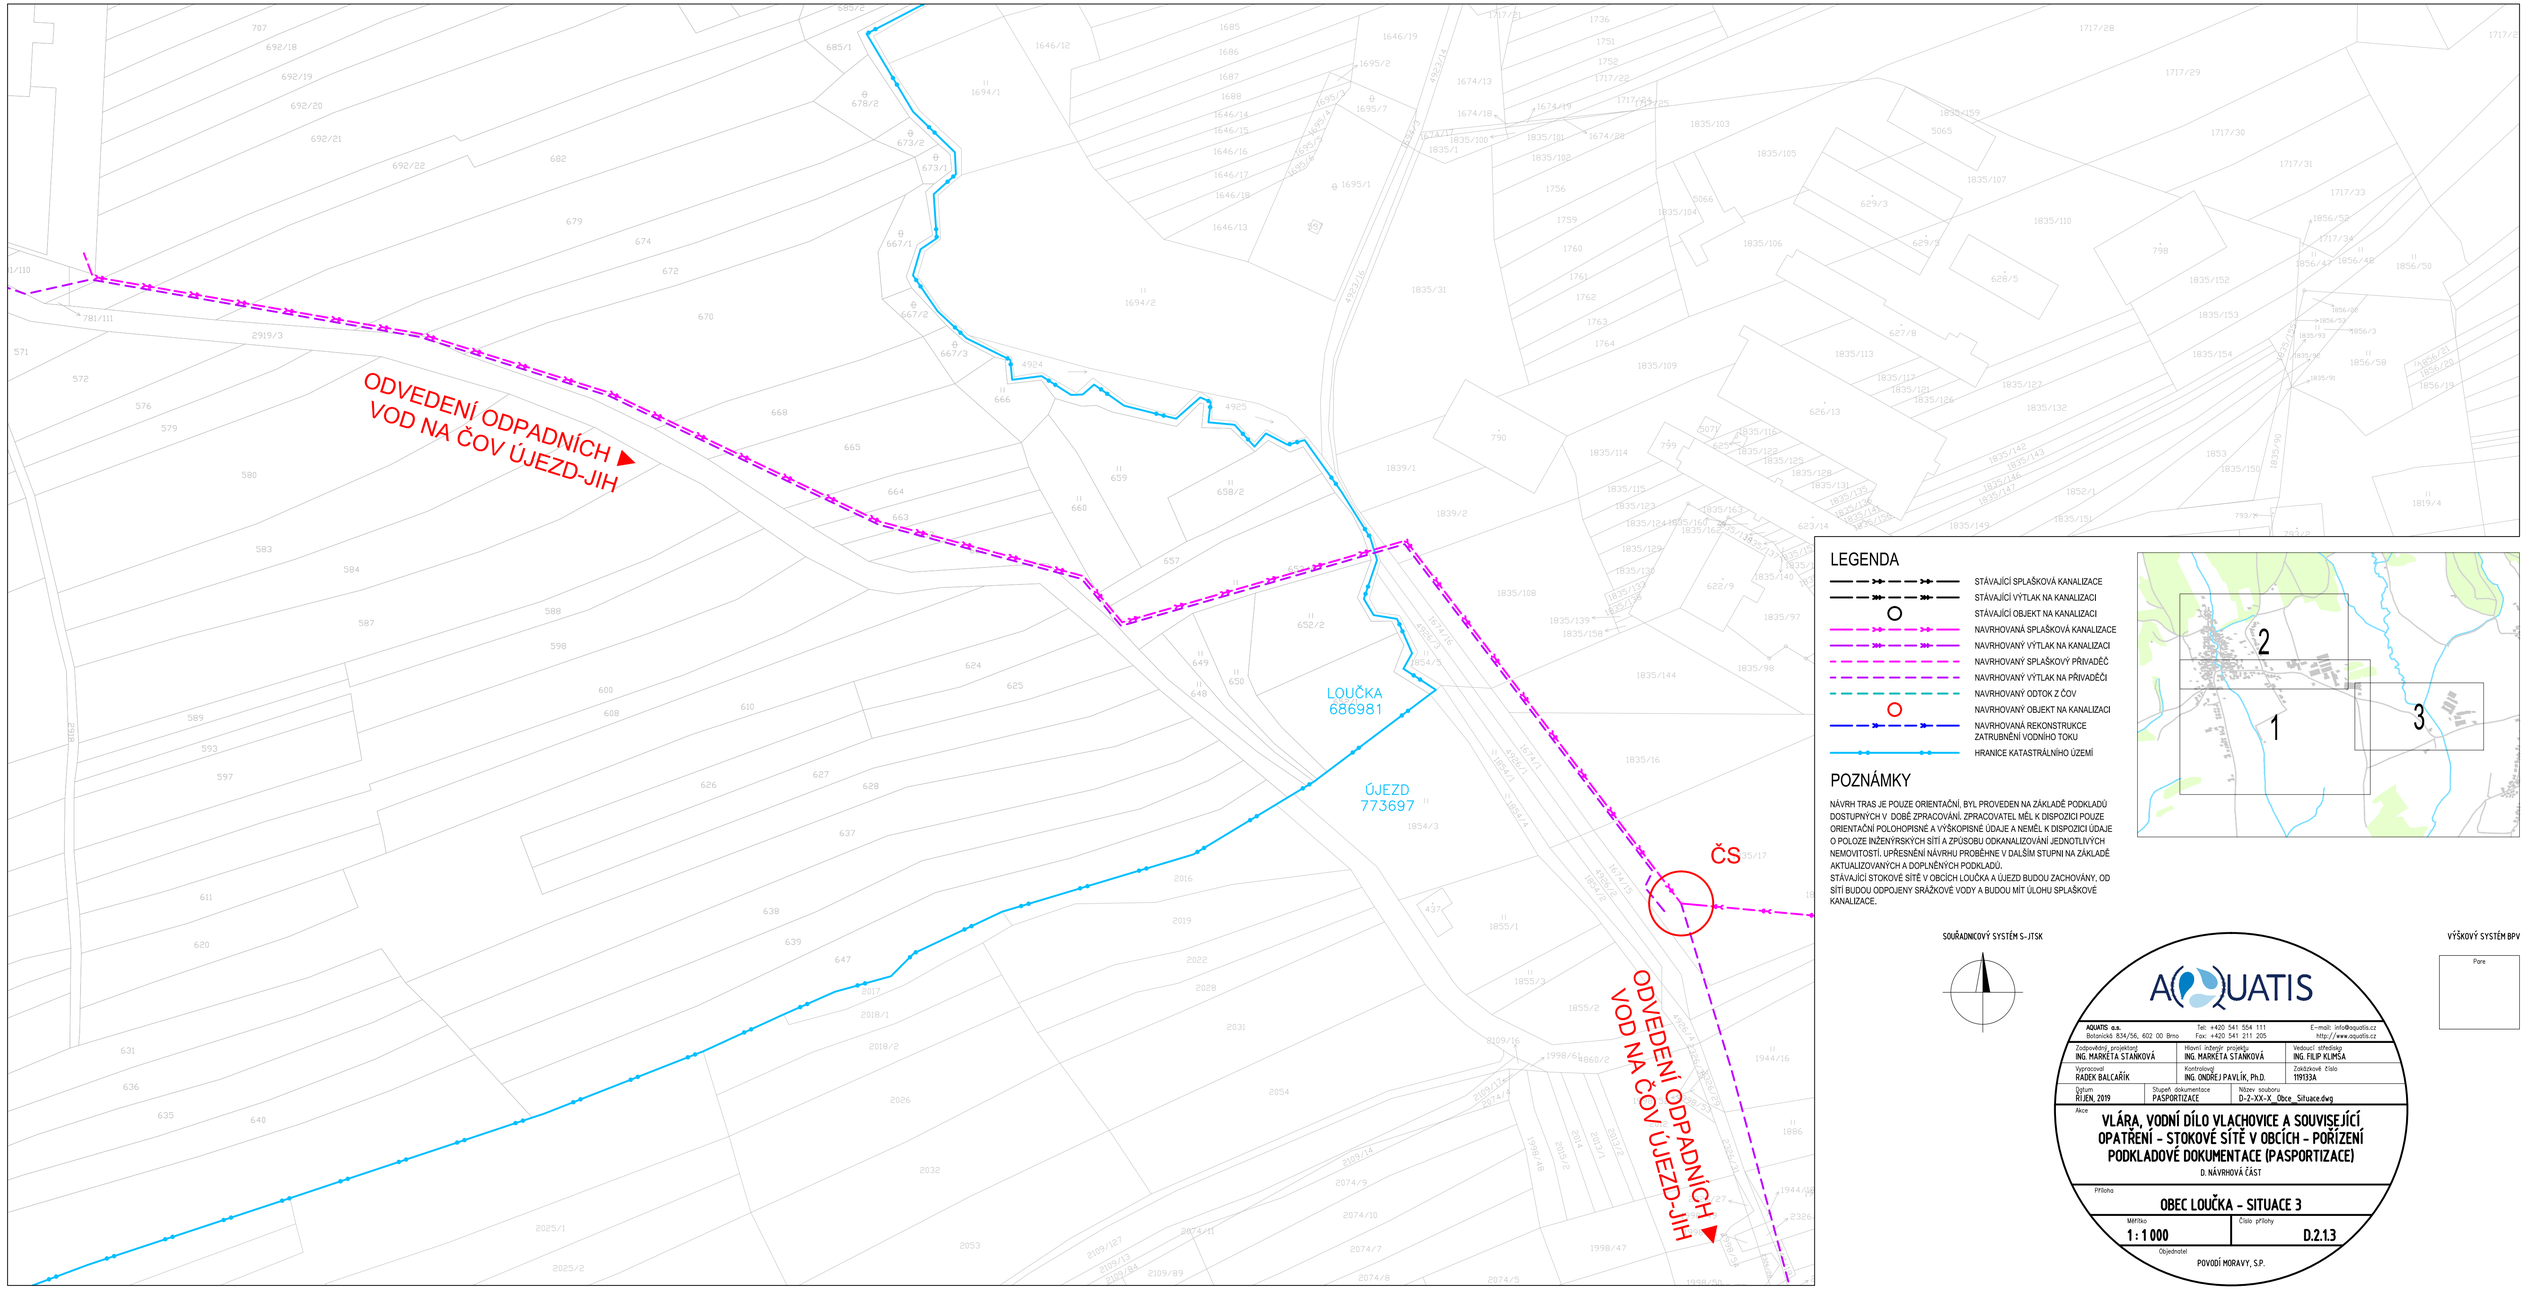

LEGENDA

- STÁVAJÍCÍ SPLAŠKOVÁ KANALIZACE
- STÁVAJÍCÍ VÝTLAK NA KANALIZACI
- STÁVAJÍCÍ OBJEKT NA KANALIZACI
- NAVRHOVANÁ SPLAŠKOVÁ KANALIZACE
- NAVRHOVANÝ VÝTLAK NA KANALIZACI
- NAVRHOVANÝ SPLAŠKOVÝ PŘIVADĚČ
- NAVRHOVANÝ VÝTLAK NA PŘIVADĚČI
- NAVRHOVANÝ ODTOK Z ČOV
- NAVRHOVANÝ OBJEKT NA KANALIZACI
- NAVRHOVANÁ REKONSTRUKCE ZATRUBNĚNÍ VODNÍHO TOKU
- HRANICE KATASTRÁLNÍHO ÚZEMÍ

POZNÁMKY

NÁVRH TRAS JE POUZE ORIENTAČNÍ, BYL PROVEDEN NA ZÁKLADĚ PODKLADŮ DOSTUPNÝCH V DOBĚ ZPRACOVÁNÍ. ZPRACOVATEL MĚL K DISPOZICI POUZE ORIENTAČNÍ POLOHOPISNÉ A VÝŠKOPISNÉ ÚDAJE A NEMĚL K DISPOZICI ÚDAJE O POLOZE INŽENÝRSKÝCH SÍTÍ A ZPŮSOBU ODKANALIZOVÁNÍ JEDNOTLIVÝCH NEMOVITOSTÍ. UPŘESNĚNÍ NÁVRHU PROBĚHNE V DALŠÍM STUPNI NA ZÁKLADĚ AKTUALIZOVANÝCH A DOPLNĚNÝCH PODKLADŮ.
STÁVAJÍCÍ ŠTOKOVÉ SÍTĚ V OBCÍCH LOUČKA A ÚJEZD BUDOU ZACHOVÁNY, OD SÍTÍ BUDOU ODPOJENY SRÁŽKOVÉ VODY A BUDOU MÍT ÚLOHU SPLAŠKOVÉ KANALIZACE.

SOUŘADNICOVÝ SYSTÉM S-JTSK

VÝŠKOVÝ SYSTÉM BPV

Pore

AQUATIS

AQUATIS a.s.
Botanická 834/56, 602 00 Brno
Tel: +420 541 554 111
Fax: +420 541 211 205
E-mail: info@aquatis.cz
http://www.aquatis.cz

Zodpovědný projektant: ING. MARKÉTA STANKOVÁ	Hlavní inženýr projektu: ING. MARKÉTA STANKOVÁ	Vedoucí střediska: ING. FILIP KLIMŠA
Vypracoval: RADEK BALCAŘÍK	Kontroloval: ING. ONDŘEJ PAVLÍK, Ph.D.	Zakázkové číslo: 199133A
Datum: ŘÍJEN, 2019	Stupeň dokumentace: PASPORTIZACE	Název souboru: D-2-XX-X_Obce_Situace.dwg

Akce

VLÁRA, VODNÍ DÍLO VLACHOVICE A SOUVISEJÍCÍ OPATŘENÍ - STOKOVÉ SÍTĚ V OBCÍCH - POŘÍZENÍ PODKLADOVÉ DOKUMENTACE (PASPORTIZACE)

D. NÁVRHOVÁ ČÁST

Příloha

OBEC LOUČKA - SITUACE 3

Měřítko	Číslo přílohy
1 : 1 000	D.2.1.3

Objednatel

POVODÍ MORAVY, S.P.