


- LEGENDA:**
- hranice řešeného území/obvod staveniště/ hranice stavebního pozemku
 - plochy trvalého zboru
 - plochy dočasného zboru
 - plochy dočasných deponií a zařízení staveniště
 - hranice parcely
 - hranice parcely vnitřní
 - hranice katastrálních území
 - obrys stávajícího koryta (břehové hrany)
 - zaměřený terén
 - navržená stavba
 - obrys SO Úprava toku
 - navržená údržba stavby
 - související jiné stavby
 - ochranné pásmo lesa (50 m)
 - ochranné pásmo stávající silnice 1/45
 - aktivní zóna záplavového území -současný stav
- příjezd na staveniště
 - SO 030.61.1 výsadb náhradních porostů
 - významný strom
 - stávající zeleň, dřeviny ponechané
 - kácení zapojených porostů dřevin
 - kácení stromů
 - archivní vrt
 - inženýrsko-geologický vrt
 - hydrogeologický vrt
 - dynamická penetrace
 - kopaná sonda
- stávající kanalizace
 - stávající oplotení
 - navržené oplotení
 - stávající kanalizace
 - navržená kanalizace Zátor - DSP 9/2014
 - stávající vodovod
 - stávající plynovod ST
 - stávající vedení NN
 - stávající vedení VN - nadzemní
 - stávající sdělovací vedení
 - ochranné pásmo IS
 - přeložka vedení NN
 - přeložka vedení VN - nadzemní
 - přeložka sdělovacího vedení

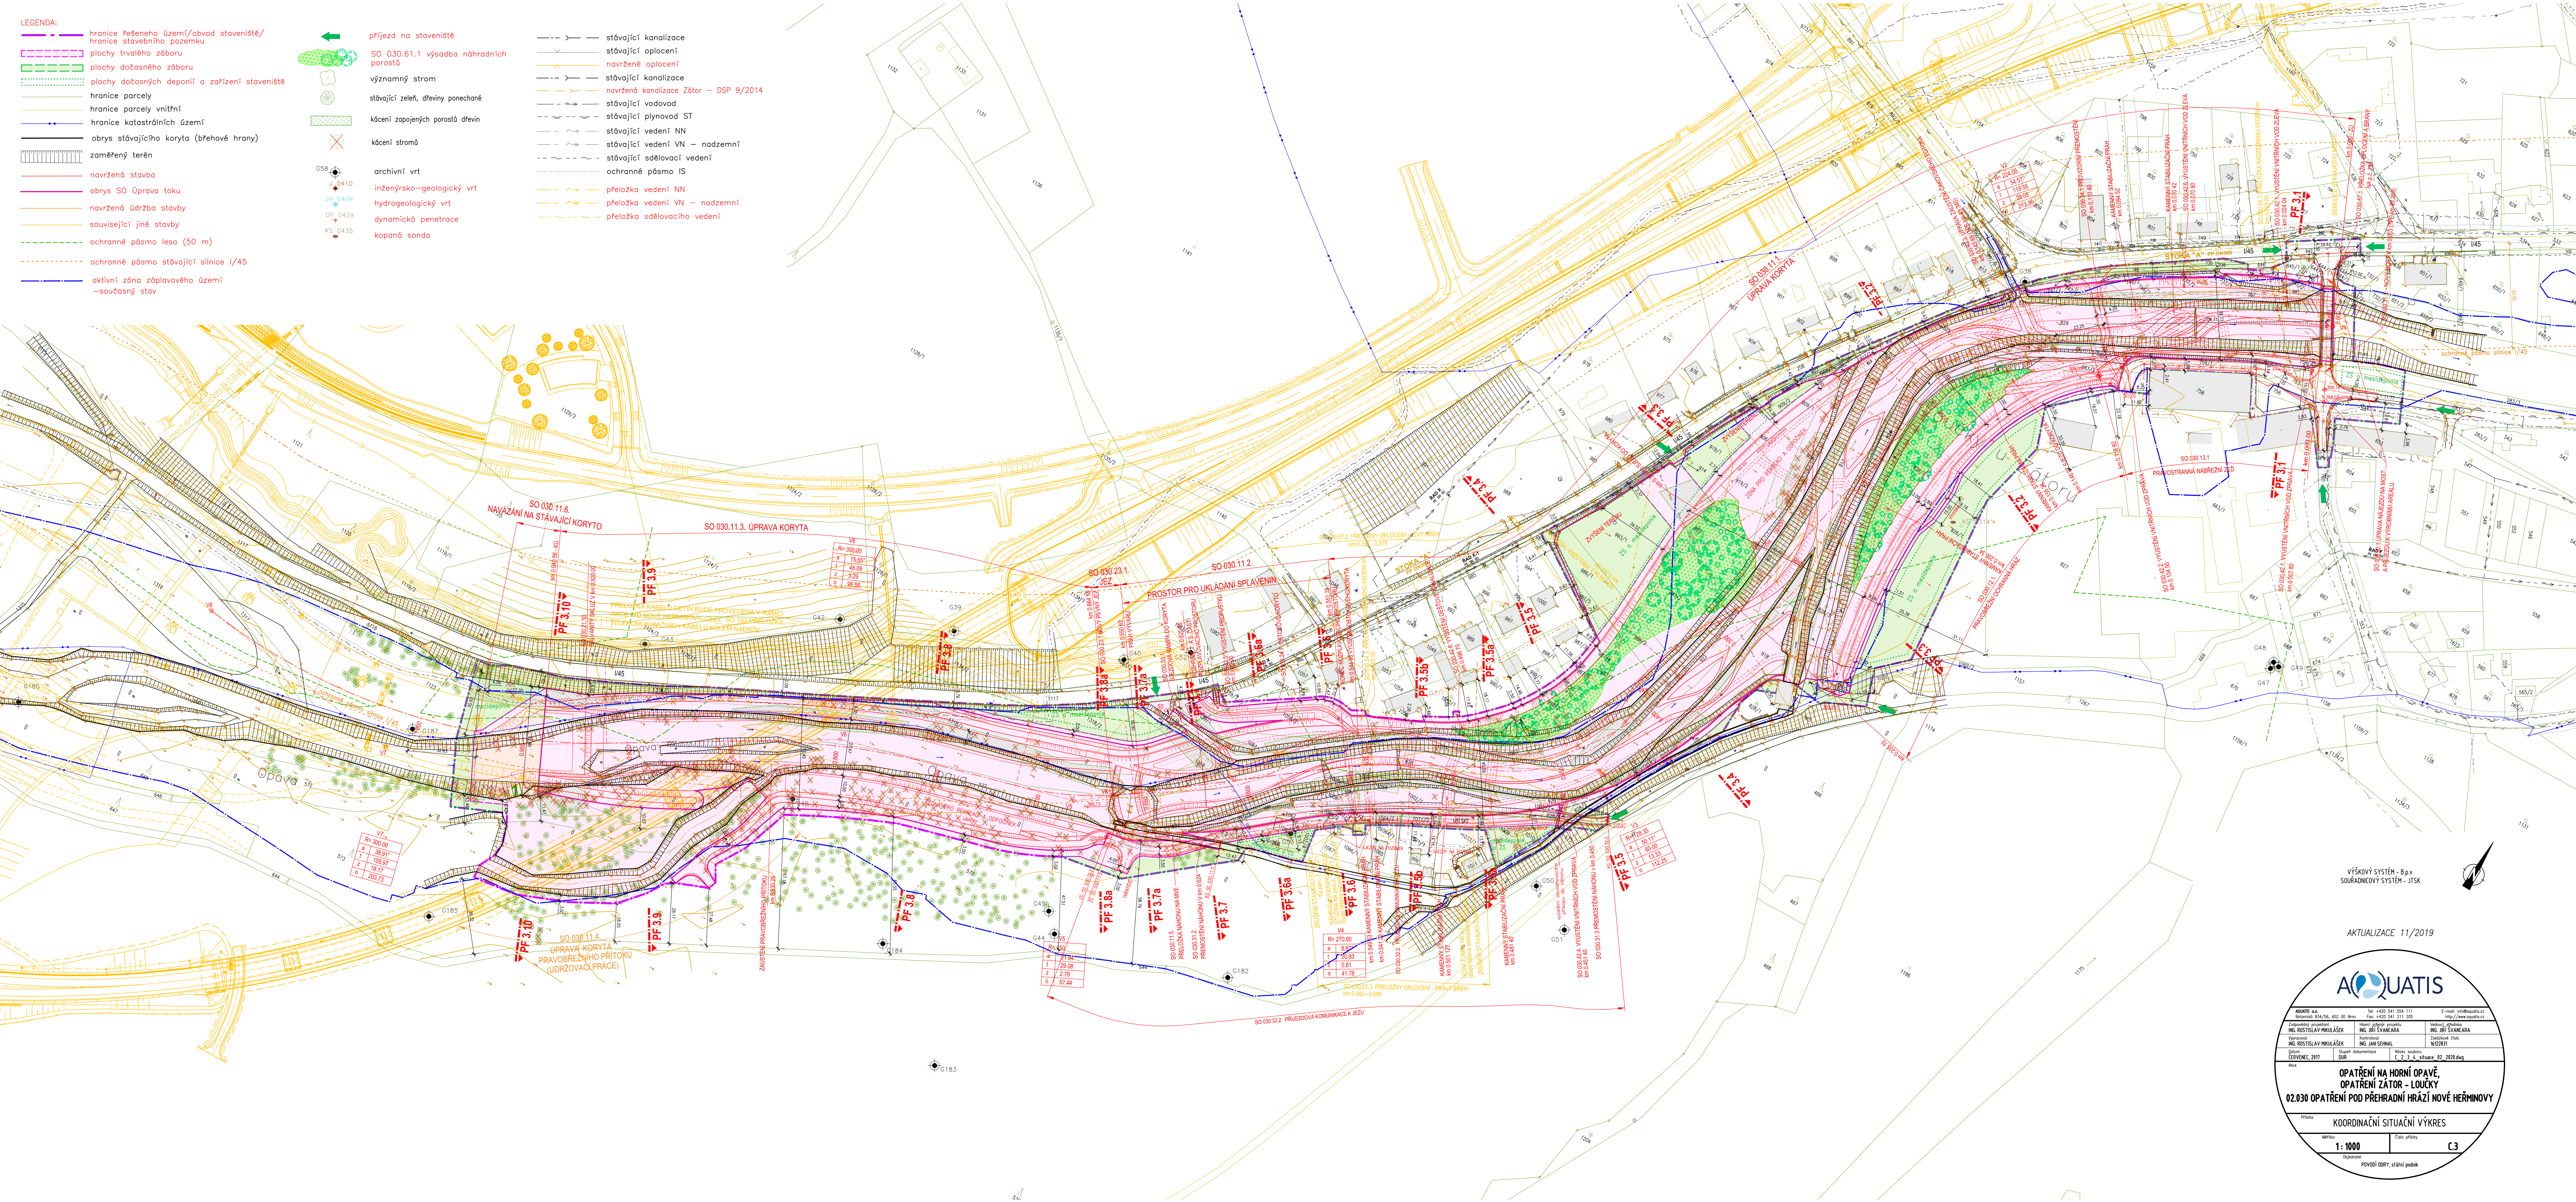

VÝŠKOVÝ SYSTÉM - B.p.v.
SOUBRAŇOVÝ SYSTÉM - JTSK

AKTUALIZACE 11/2019

AQUATIS

KANCELÁŘ: Ing. Jaroslav Mikulášek
Bělohorská 814/26, 602 00 Brno
Telefon: +420 541 524 111
Fax: +420 541 211 220
E-mail: info@aquatis.cz
http://www.aquatis.cz

Technická zpráva: Ing. Jaroslav Mikulášek
Výkres: Ing. Jaroslav Mikulášek
Kopie: Ing. Jaroslav Mikulášek
Datum: červenec 2017
Měřítko: 1:1000
Stav: 03

**OPATŘENÍ NA HORNÍ OPAVĚ,
OPATŘENÍ POD PŘEHRADNÍ HRÁZÍ NOVÉ HERMINOVY**

02.030 OPATŘENÍ POD PŘEHRADNÍ HRÁZÍ NOVÉ HERMINOVY

Průběh: KOORDINAČNÍ SITUÁČNÍ VÝKRES

Měřítko: 1:1000
Stav: 03
Číslo přílohy: C3
Opracoval: PAVEL ČERNÝ, státní podnik