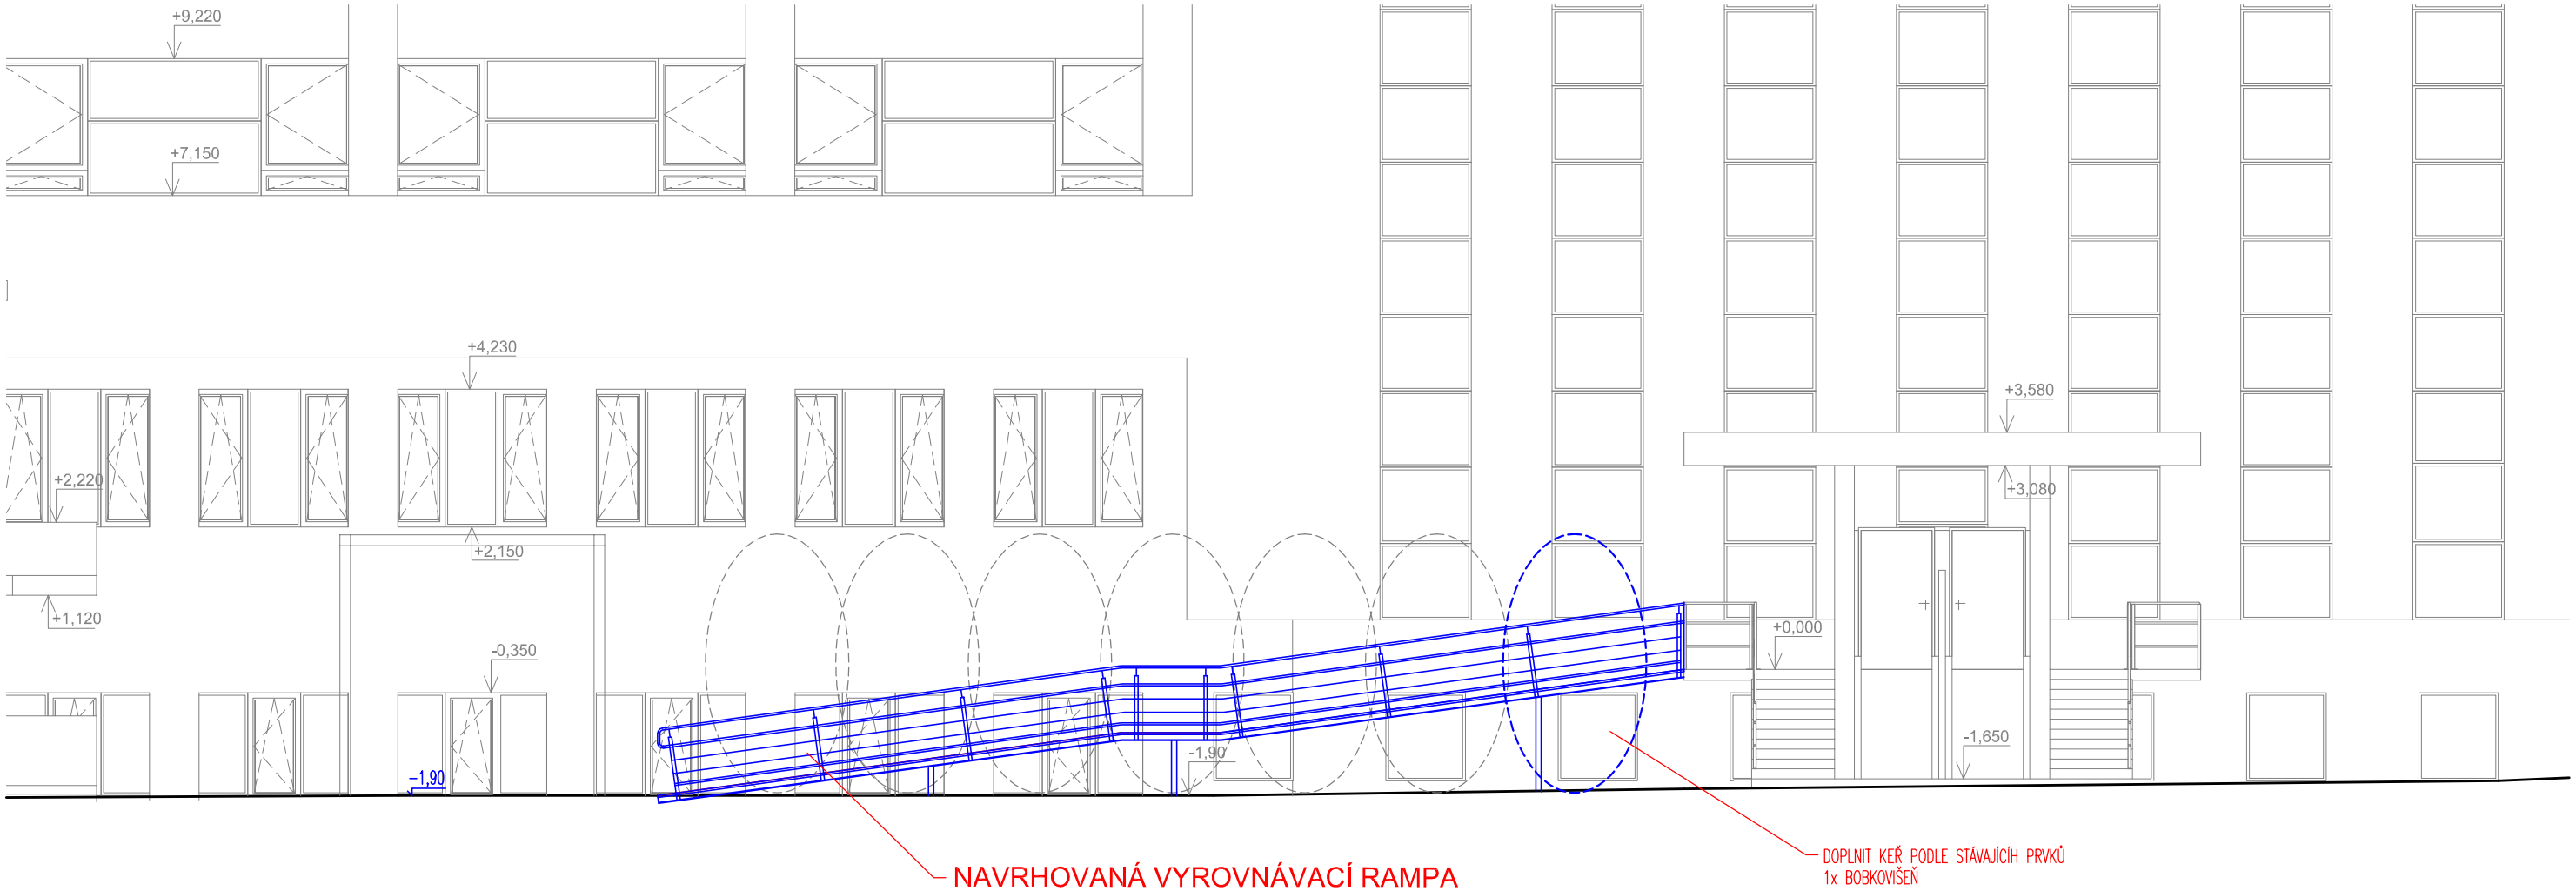

POHLED SEVERNÍ

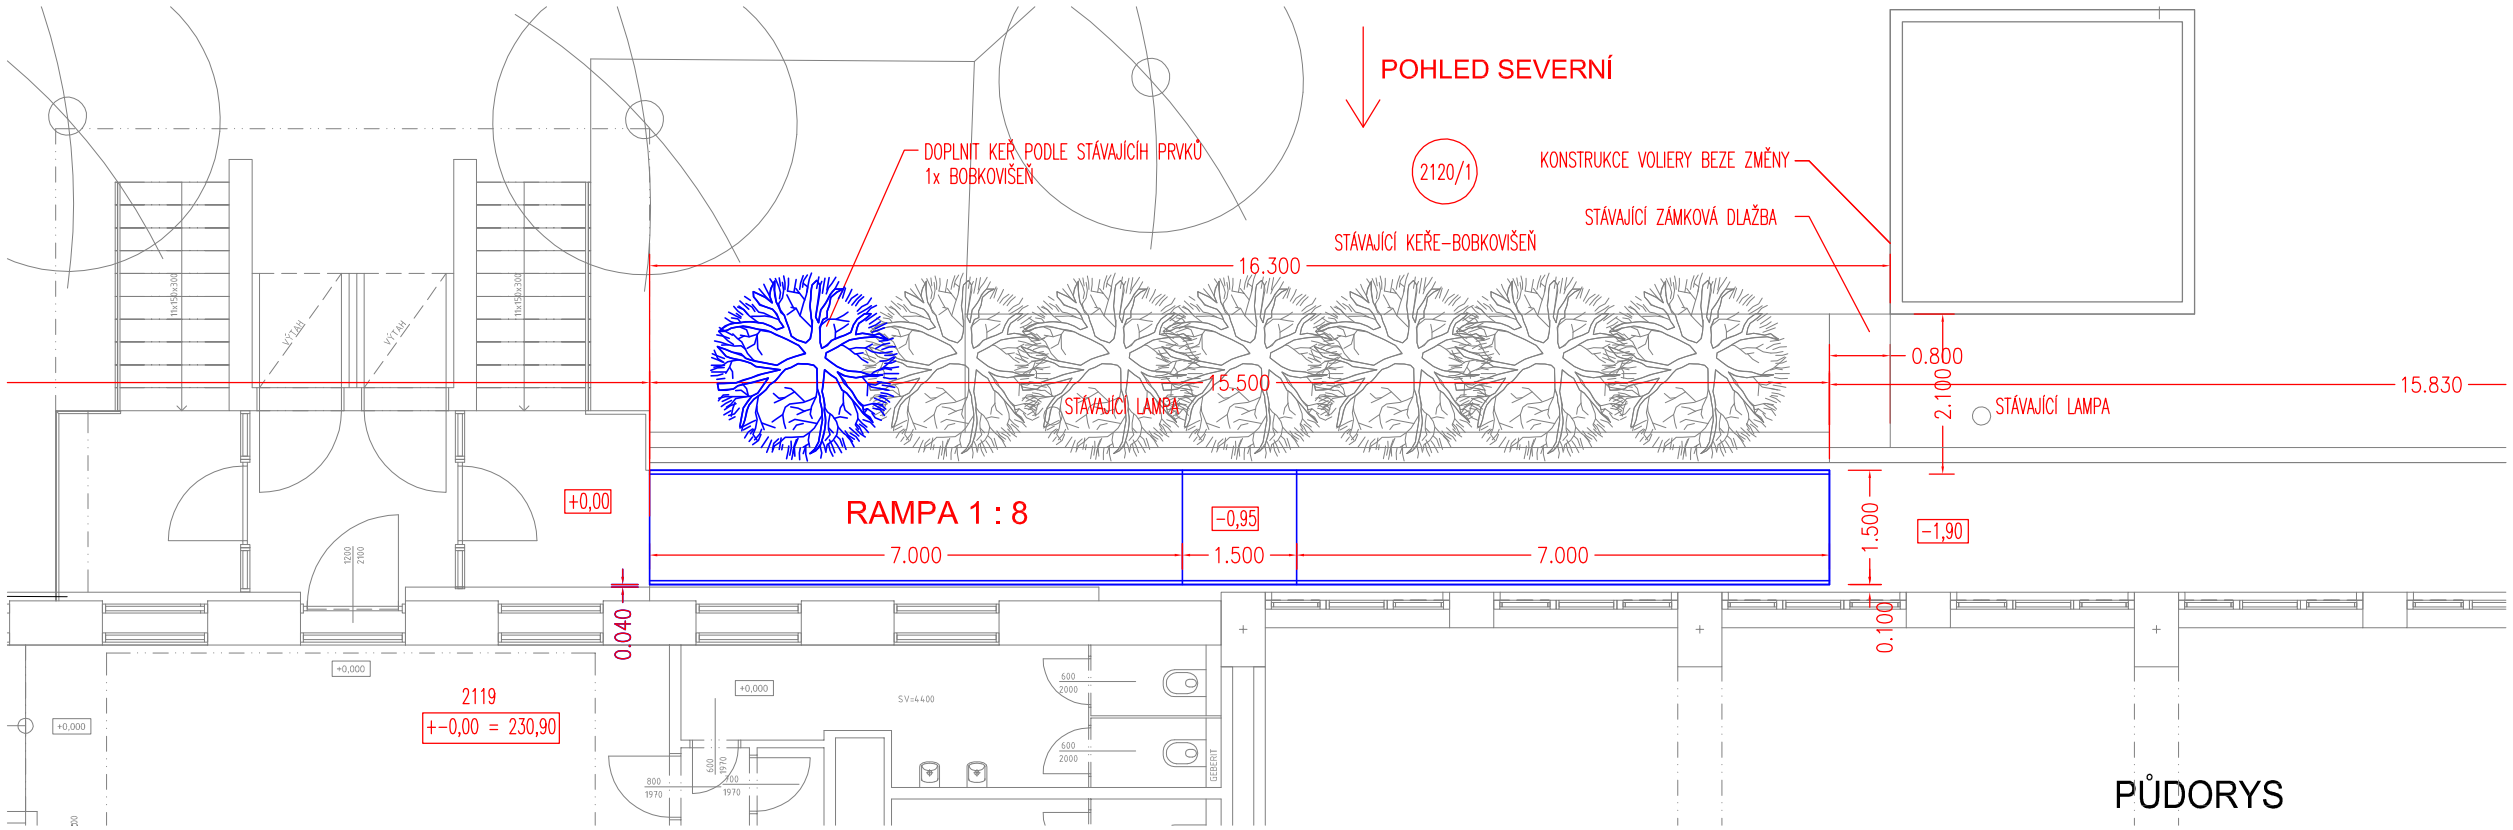

± 0,00 = 230,90 m.n.m.

NZM PRAHA - RAMPA

parc.č. 2119.2120/1 , k.ú. Holešovice

STAVEBNÍK
Národní zemědělské muzeum s.p.o.
Kostelní 44, 170 00 Praha 7
IČO: 75075741, DIČ: CZ75075741
tel.725 938 653,

ZODP. PROJEKTANT
Ing.arch. Miloslav Vajtr
ČKA 02 757, IČ 43941559, DIČ: CZ6611270303
V Brůdku 77, 155 00 Praha 5
tel. 604 238 247, m.vajtr@volny.cz

ČÁST
D.1. ARCHITEKTONICKO STAVEBNÍ

STUPEŇ	DATUM	MĚŘÍTKO	Č.V.
UR+DSP	08/2020	1 : 100	D.1.2

PŘÍLOHA
NÁVRH RAMPY
PŮDORYS A POHLED