


MĚŘITKA 1:100/100

LEGENDA TYPŮ ČAR  
PŮVODNÍ TERÉN  
KÓTA VRŠKU ZDI

Z1

KÓTA PRŮBĚHU JEZU  
KÓTA VRŠKU ZDI  
KÓTA PŮVODNÍHO TERÉNU  
SROVNÁVACÍ ROVINA  
STANIČENÍ [km/m]

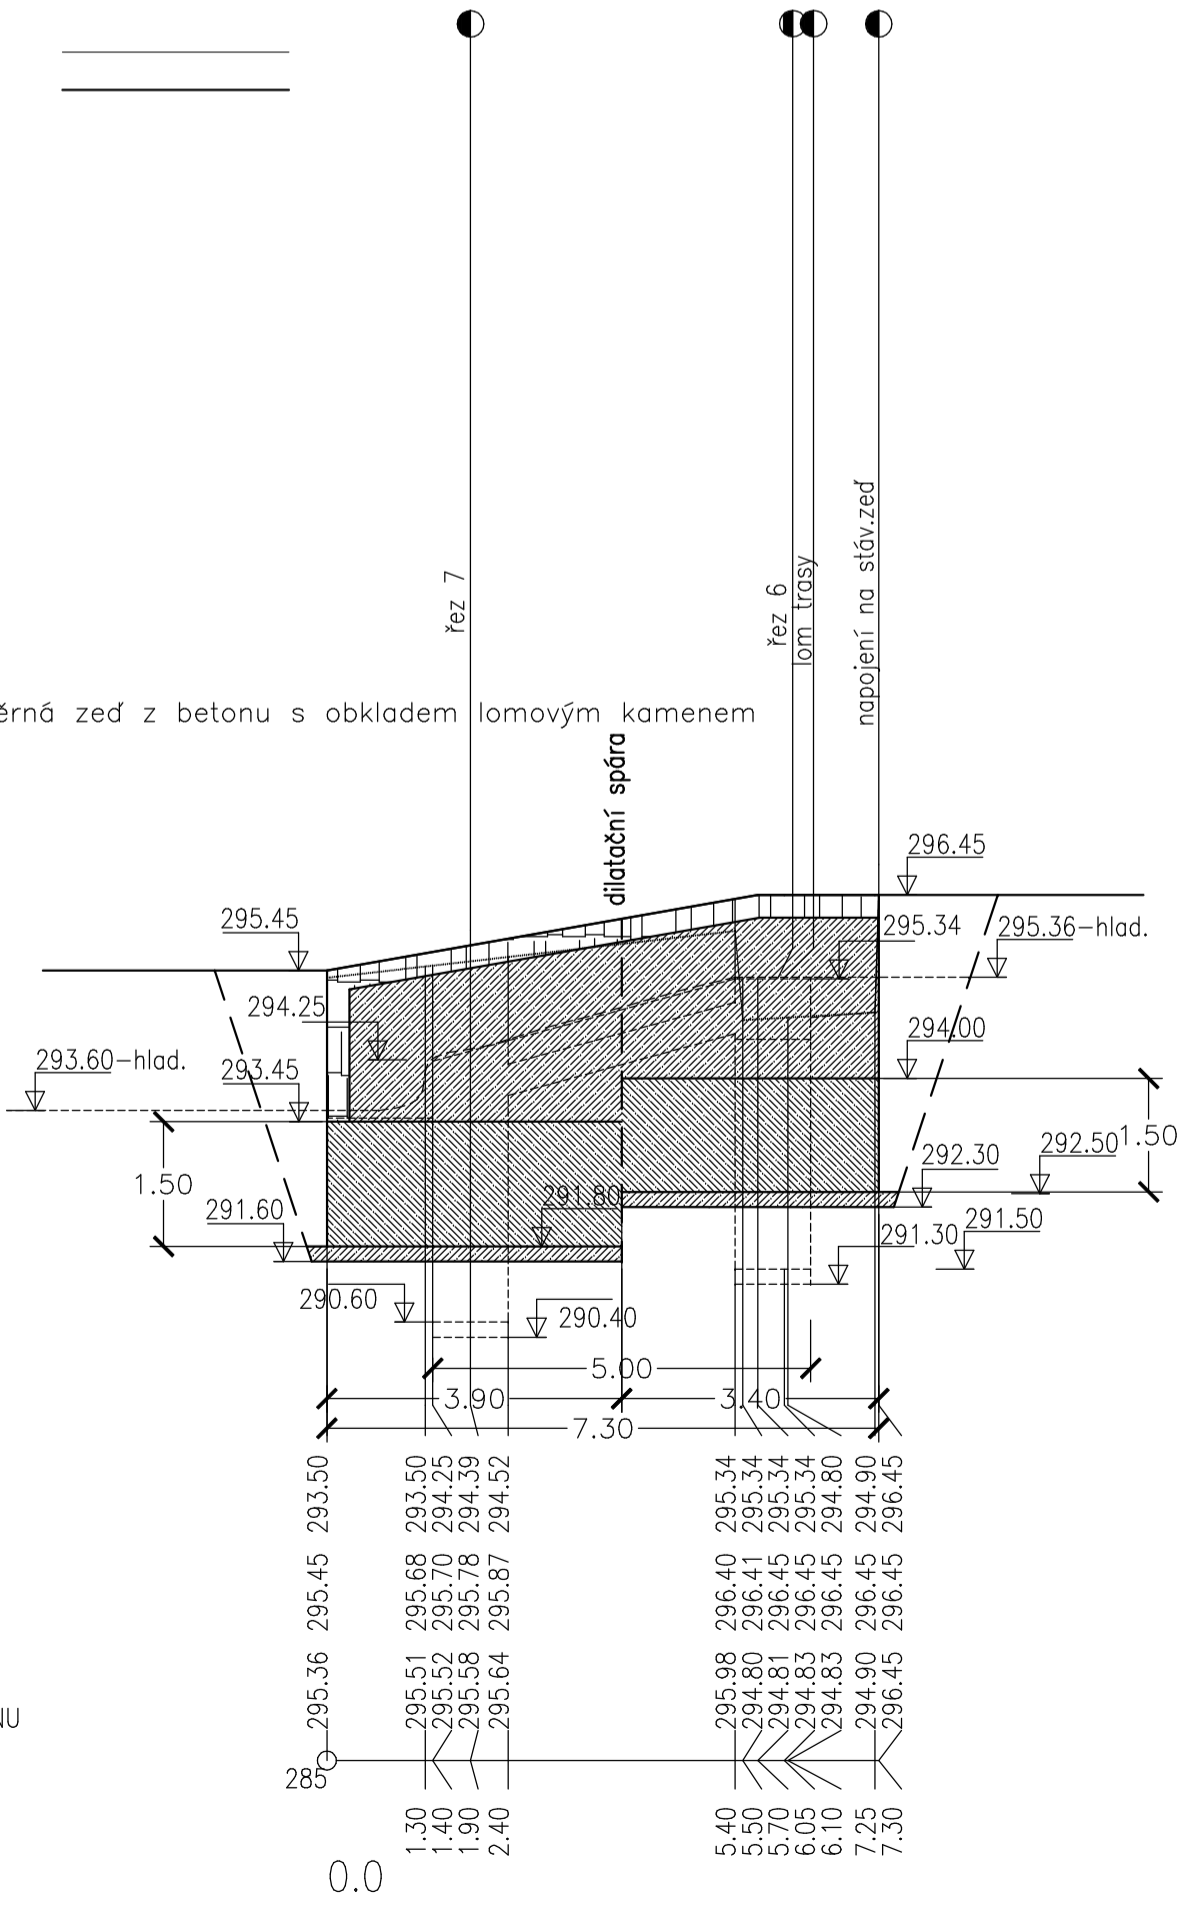


MĚŘITKA 1:100/100

LEGENDA TYPŮ ČAR  
PŮVODNÍ TERÉN  
KÓTA VRŠKU ZDI

Z2

KÓTA PRŮBĚHU JEZU  
KÓTA VRŠKU ZDI  
KÓTA PŮVODNÍHO TERÉNU  
SROVNÁVACÍ ROVINA  
STANIČENÍ [km/m]

opěrná zeď z betonu s obkladem lomovým kamenem

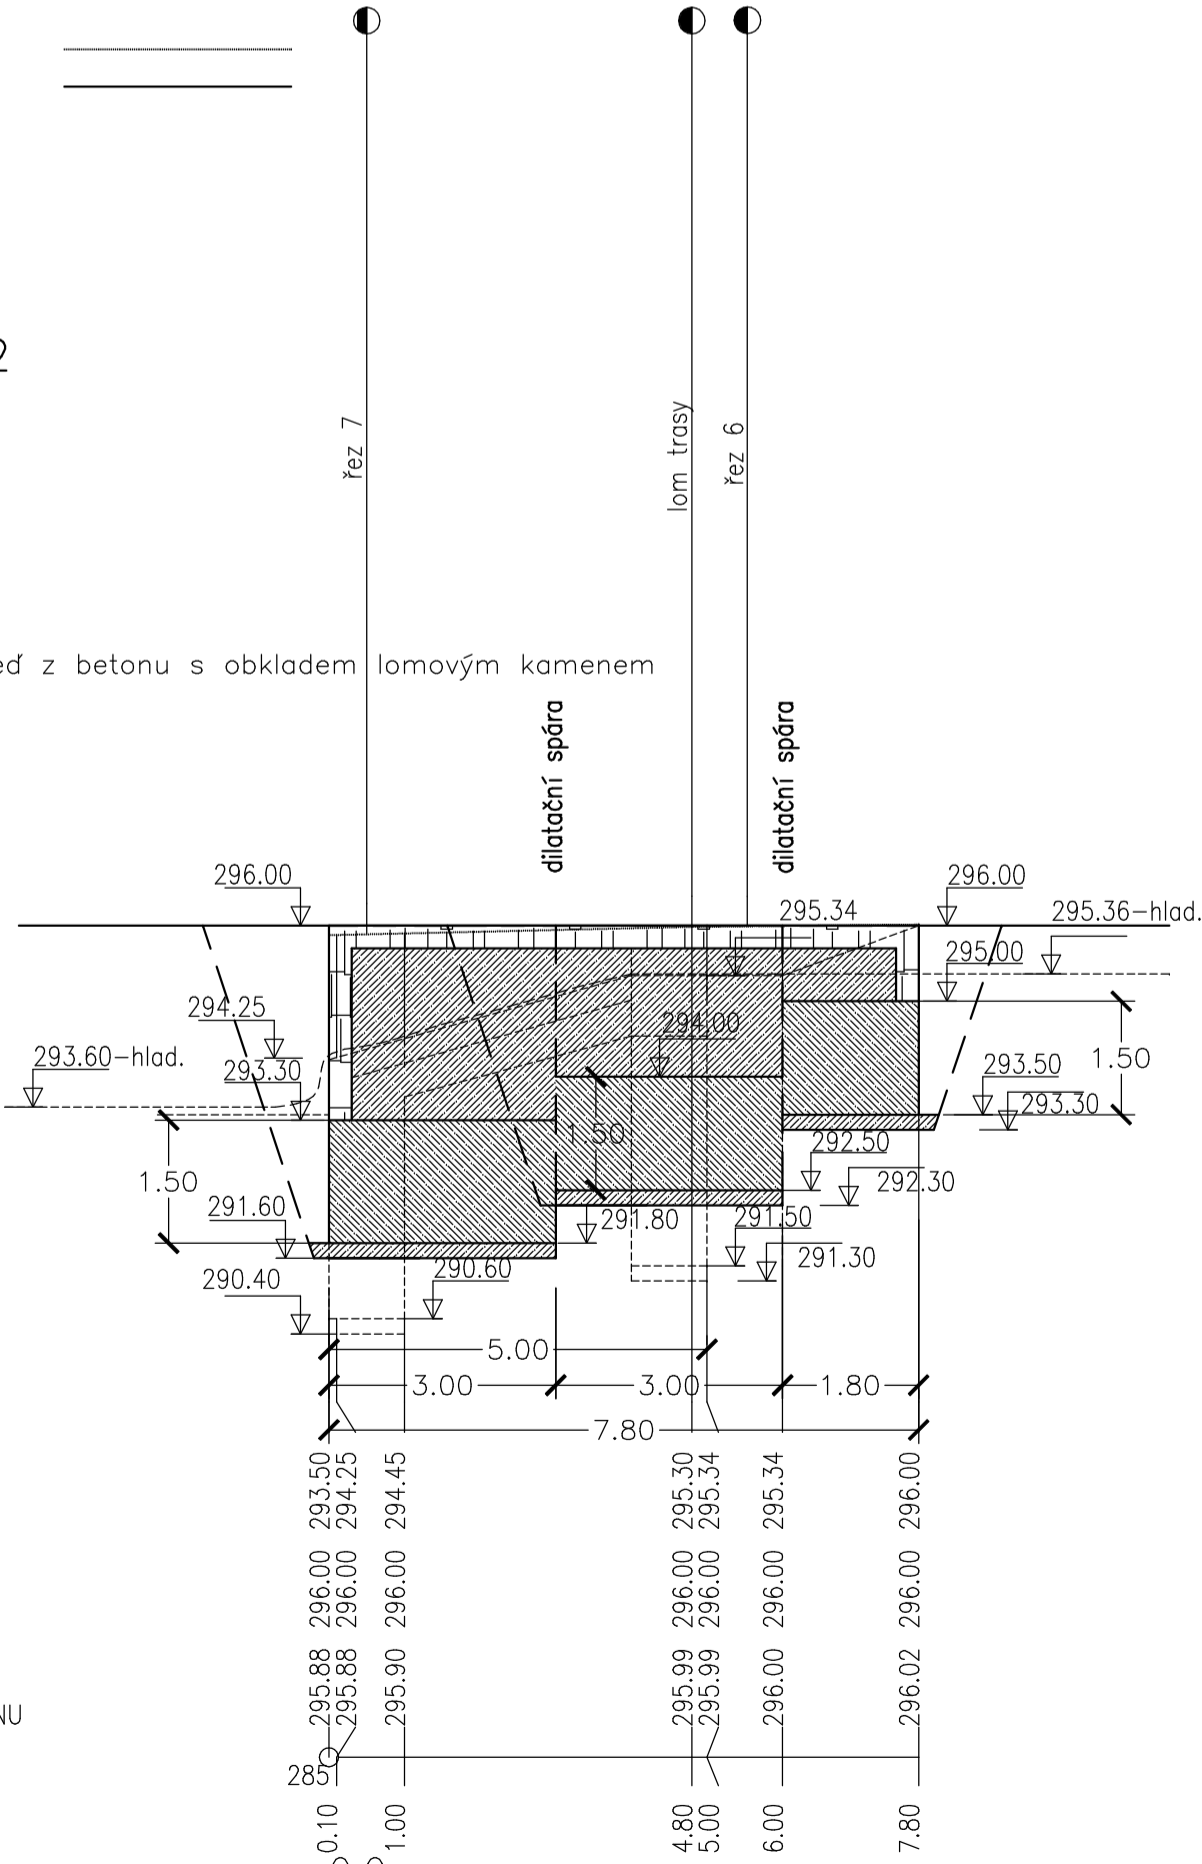

Čís. zakázky	Datum	Stupeň	Ing. Milan Jícha projektová činnost ve stavebnictví Opavská 50, 312 00 Píseň tel.603 212 293, e-mail: voda.op@volny.cz IČO: 44648146, DIČ:CZ6002101369	
311/2019	01/2019	DSP		
Zodp. projektant:	Ing. Jícha	Ved. projektant:		Ing. Jícha
Investor: Povodí Vltavy, státní podnik, Holečkova 3178/8, Praha 5				
Akce:				
KLABAVA, Ř.KM 2,292, OPRAVA JEZU DÍLO			Měřítko 1:100/100	
Obsah: ŘEZY OPĚRNÝMI ZDMI Z1-Z1 A Z2-Z2			Příloha č. D.1.1.4	
Kraj: Plzeňský	Obecní úřad: Chrást			