

**SEZNAM VYTÝČOVACÍCH BODŮ**  
3 -472269.9567 -1147542.0715  
4 -472270.0493 -1147540.4539


### POZNÁMKA:

- MATERIÁL PRO DLAŽBU Z LOMOVÉHO KAMENE A KONSTRUKCI SCHODIŠTĚ BUDE ZÍSKÁN Z MÍSTNÍCH LOMŮ
- DLAŽBA A STUPŇ Z LOMOVÉHO KAMENE BUDOU NA POVRCHU ZDRSNĚNÝ

### LEGENDA STUPŇŮ


#### STUPEŇ "A"

- POČET KUSŮ: 5

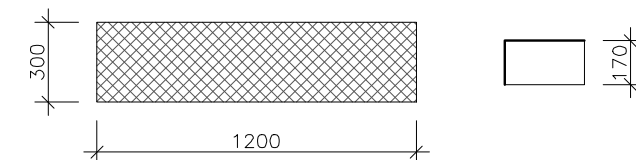


#### STUPEŇ "B"

- POČET KUSŮ: 2  
(PRVNÍ A POSLEDNÍ STUPEŇ BUDE OZNAČEN ŽLUTÝM PÁSEM)

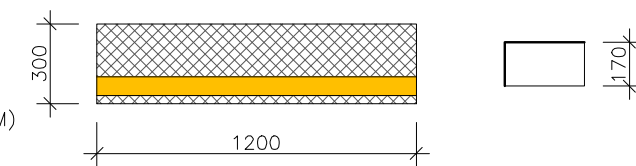


### PŘÍSTUPOVÁ PĚŠINA I + II

VZOROVÝ PŘÍČNÝ ŘEZ

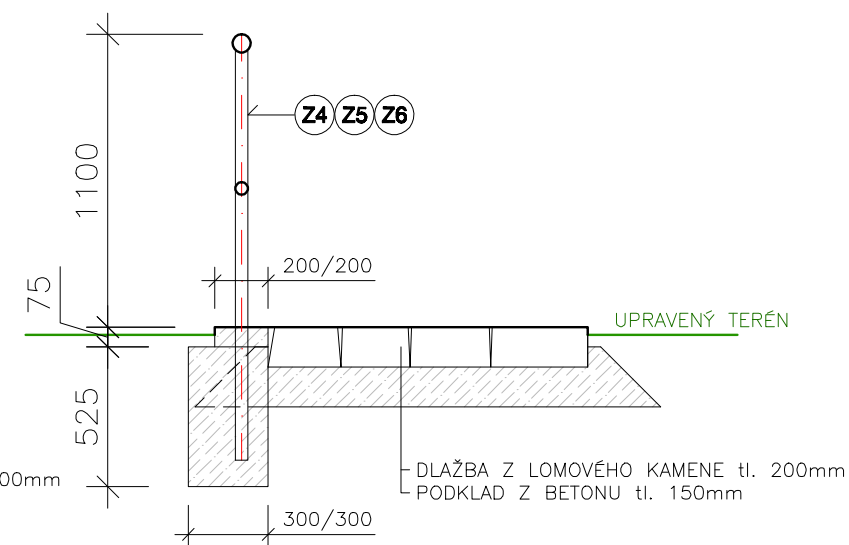

### ZÁBRADLÍ

MONTÁŽ BETONOVÝCH DO PATEK

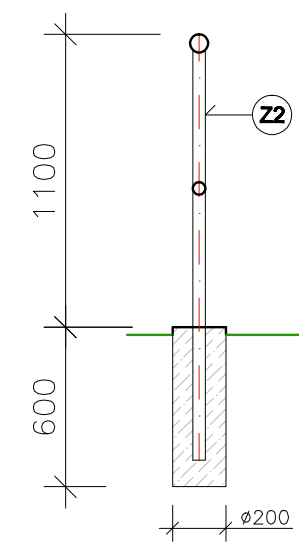

Zodpovědný pracovník	Vypracoval		<b>AQUA CENTRUM</b> Břeclav s.r.o. Kapusty 27, 690 06 Břeclav IČO 60710063, DIČ CZ60710063 tel.: 519 333 689, email: aqc@wo.cz	
Ing. Milan Bartolšic	Ing. Jan Varadinec		Formát	
Investor: Povodí Moravy, s.p., Dřevařská 11, 60175 Brno			Datum	červenec 2017
Název: <b>VD Horní Bečva</b> rekonstrukce venkovního schodiště DOKUMENTACE PRO PROVÁDĚNÍ STAVBY			Číslo stavby	
Příloha: S001 – VENKOVNÍ SCHODIŠTĚ SCHODIŠTĚ II, PŘÍSTUPOVÉ PĚŠINY I+II – VZOROVÉ VÝKRESY			Měřítko 1:25	Číslo přílohy <b>D.1.1.b.5</b>