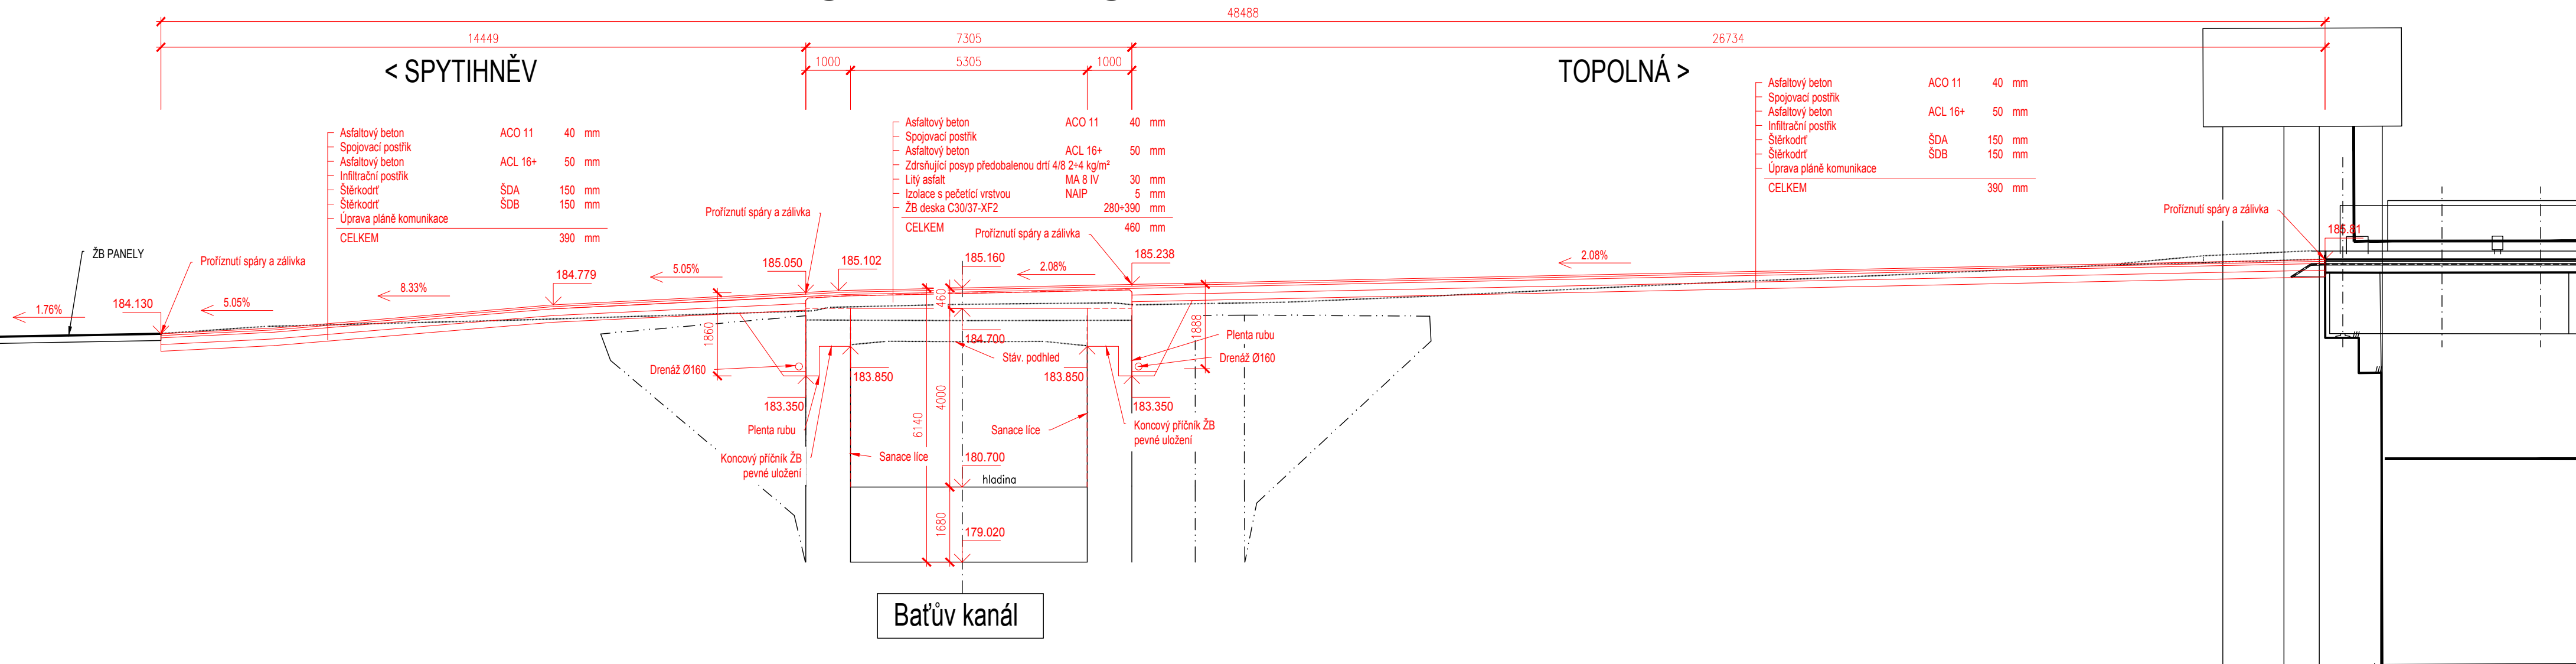


M 1:100

# OPĚRA 1

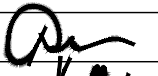

# OPĚRA 2



SO 201

# PDPS

VÝŠKOVÝ SYSTÉM : Bpv

Hlavní inženýr projektu:	Ing. Jaromír RUŠAR		
Zodpovědný projektant:	Ing. Jaromír RUŠAR		
Vypracoval:	Ing. Tomáš KNOBLOCH		
Kontroloval:	Ing. Jaromír RUŠAR		
			Majdalenky 19, 638 00 Brno Tel., fax: 545 222 037 E-mail: info@rusar.cz
Kraj:	Zlínský	Datum:	09 / 2019
Zadavatel:	Povodí Moravy, s.p.	Formát:	3 A4
Název akce:	<b>Baťův kanál Spytihněv - rekonstrukce mostu a přístupové komunikace</b>	Měřítko:	1:100
		Účel:	PDPS
Název objektu:	SO 201 - MOST	Čís.zakáz.::	103 - 2018
		Archivní čís.:	23 - 2018
Název výkresu:	<b>PODÉLNÝ ŘEZ - NOVÝ STAV</b>	Čís.soupravy:	Čís. výkresu: <b>06</b>