

ÚZEMÍ
POVRCH ÚZEMÍ
PARCELNÍ ČÍSLO

k.ú. Petrov nad Desnou
vodní plocha
1522/1

- LEGENDA:
- 1) 64.9 – 0.8
 - 2) 44.0 – 1.6
 - 3) 27.0 – 0.7
 - 4) 14.4 – 6.9

Podélný profil vodního toku Merta, úsek č. 12

MĚŘÍTKO 1:500 / 1:100

PRAVÝ BŘEH

LEVÝ BŘEH

KÓTA DNA


STANIČENÍ [m]

PŘÍČNÉ PROFILY


SKLON [promile] – DÉLKA [m]

PODÉLNÝ PROFIL VODNÍHO TOKU MERTA, ÚSEK č. 12

1:500 / 1:100

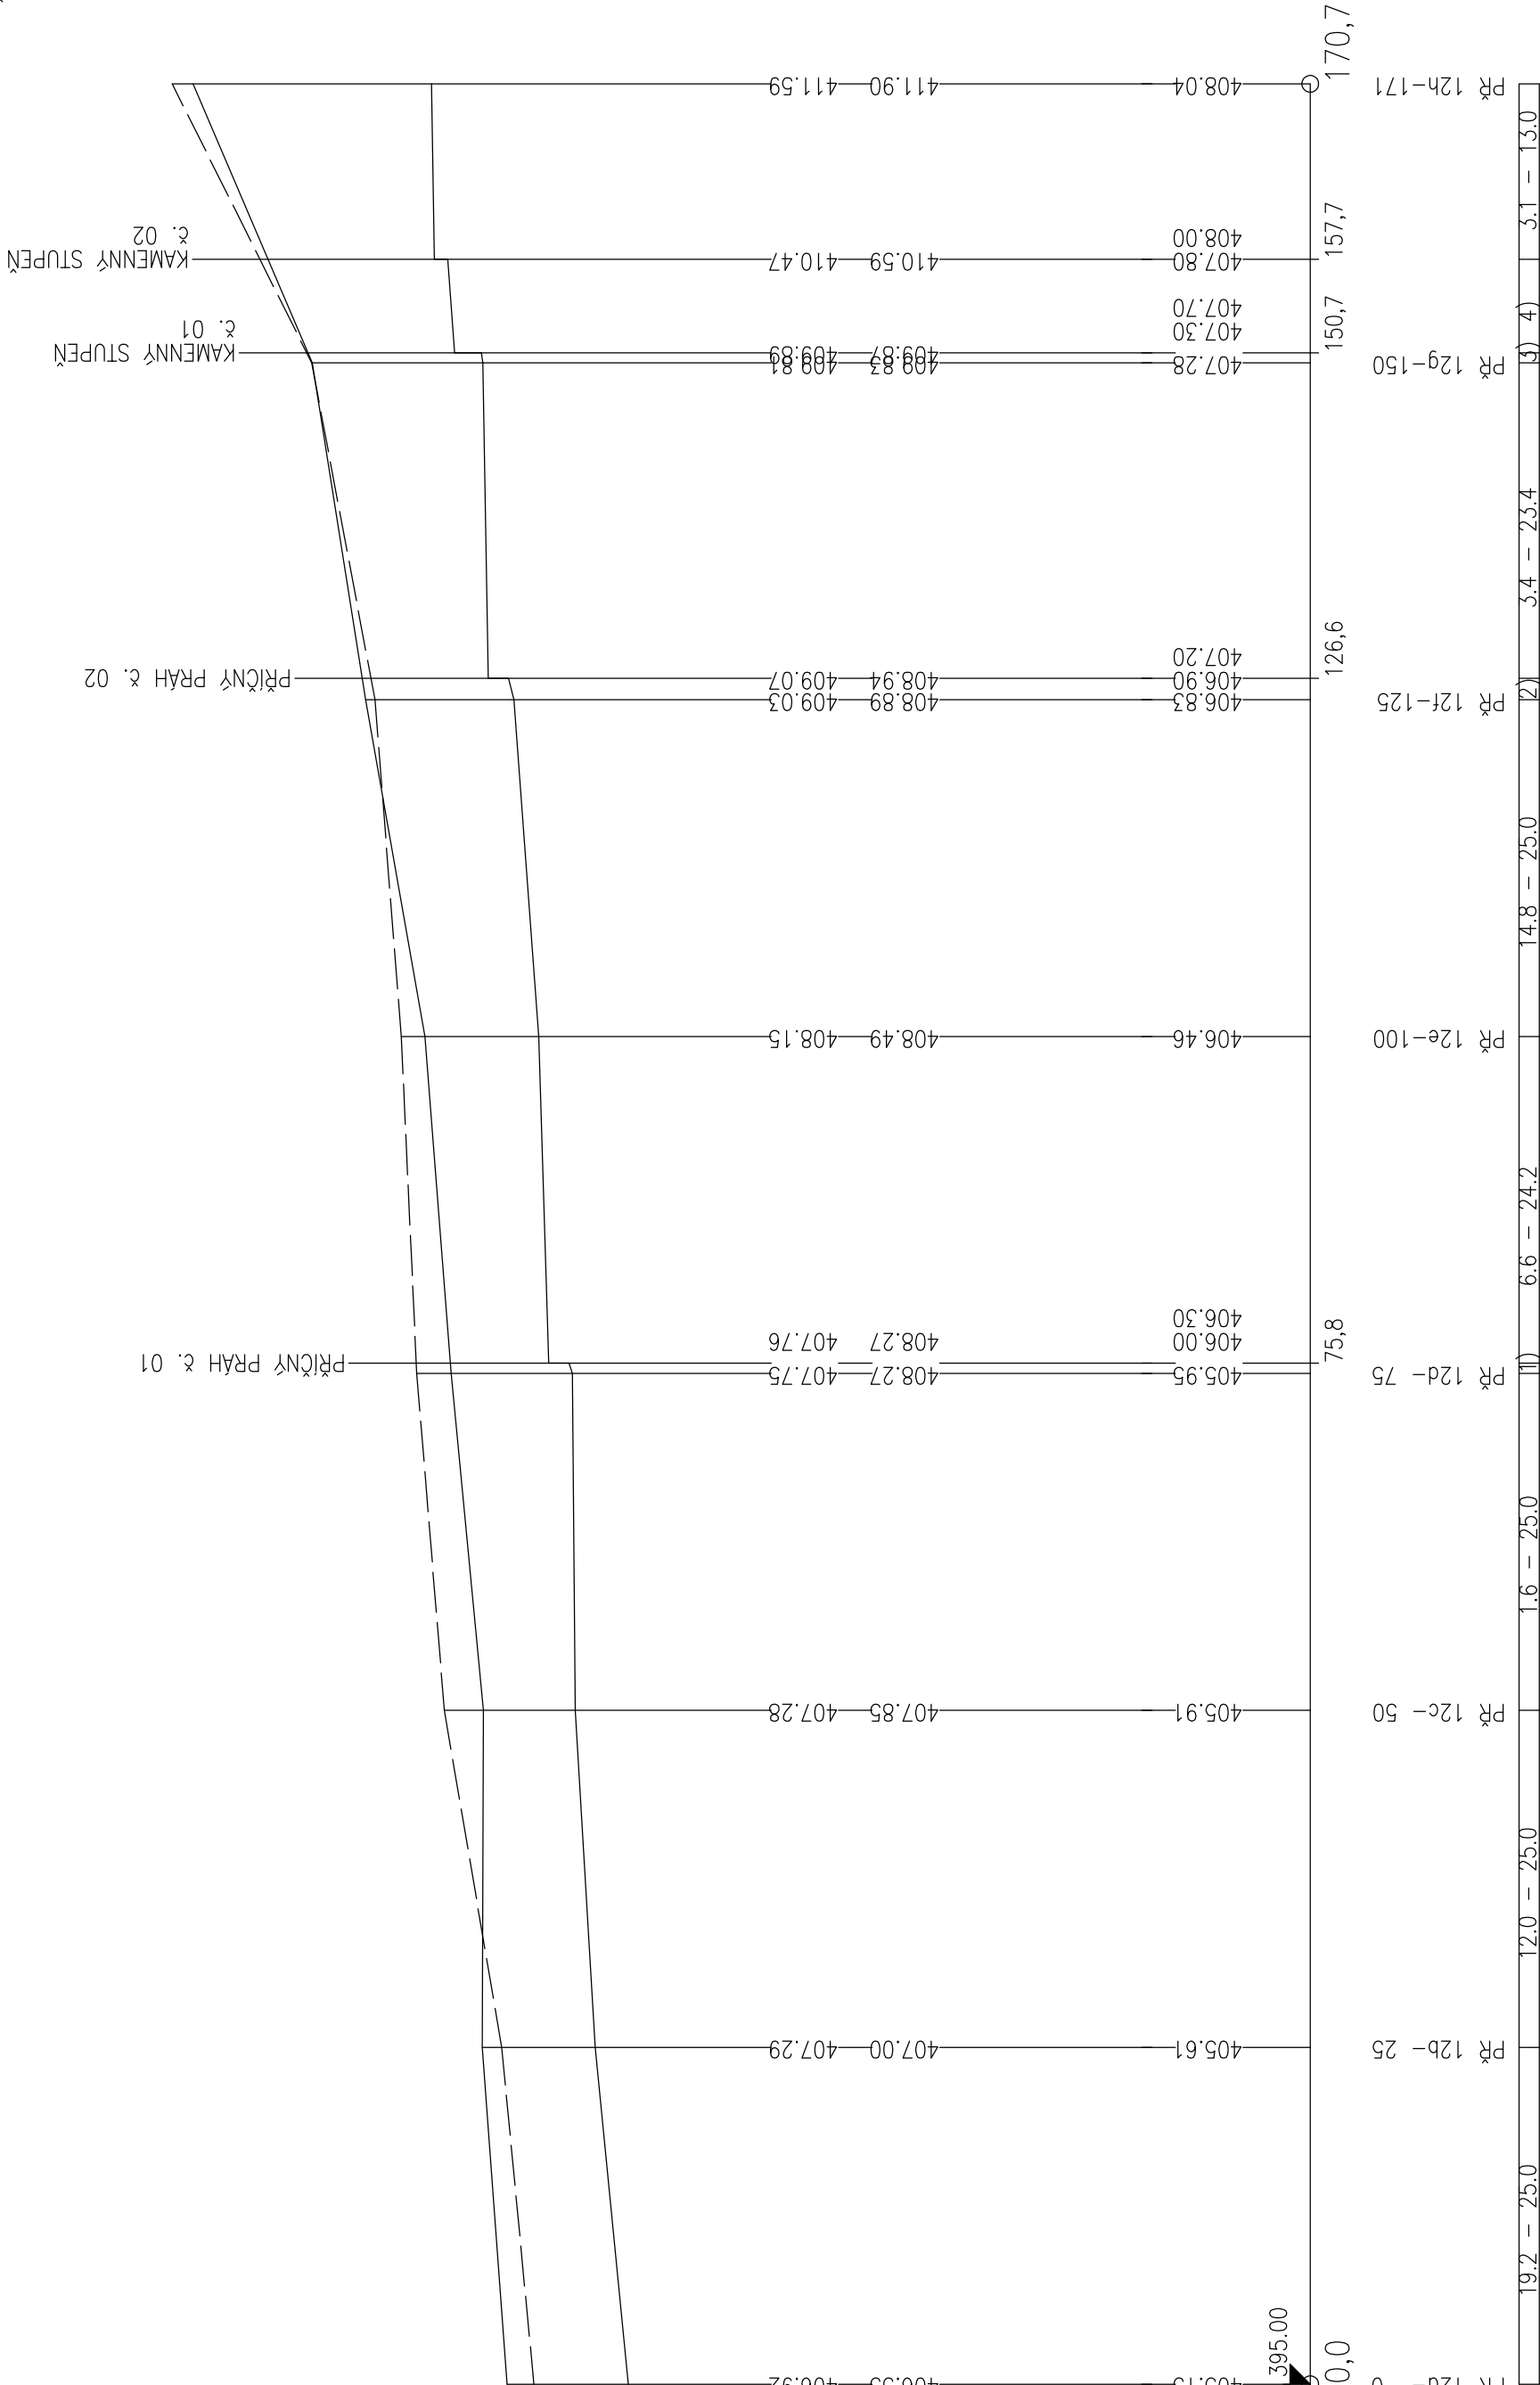

VÝŠKOVÝ SYSTÉM: BALT P. V.		SOUŘADNICOVÝ SYSTÉM: S-JTSK	
3			
2			
1			
REVIZE	POPIS	DATUM	SCHVÁLIL

<div>Sweco Hydroprojekt a.s. divize Morava</div> <div>Pracoviště Ostrava, Varenská 49, 729 02 Ostrava; ostrava@sweco.cz; www.sweco.cz</div>				<div></div>	
VYPRACOVAL	Ing. P. Müller	HIP	Ing. Č. Křoška	T. KONTROLA	Ing. M. Machovec
PROJEKTANT	Ing. P. Müller	ŘEDITEL DIVIZE	Ing. Vít Černý, Ph.D.	DATUM	12/2016
OBJEDNATEL	Povodí Moravy, s.p., Dřevařská 932/11, 602 00 Brno			OKRES	Šumperk
AKCE:	<div>Merta - údržba HM, ř. km 0,000 - 4,400 - projektová dokumentace</div>			ČÍSLO ZAKÁZKY	216140 01 01
				STUPĚŇ	DSP+DPS
				FORMÁT	4x A4
				MĚŘÍTKO	1:500 / 1:100
				ARCHIVNÍ ČÍSLO	1091/16/3
ČÁST STAVBY	SO 12 Úsek č. 10 km 4.230 - 4.400			SOIPS	SO 12
PŘÍLOHA:					
PODÉLNÝ PROFIL VODNÍHO TOKU MERTA, ÚSEK č. 12				ČÍSLO PŘÍLOHY	D.2.13.2

Tato dokumentace včetně všech příloh (s výjimkou dat poskytnutých objednatelem) je duševním vlastnictvím akciové společnosti Sweco Hydroprojekt a.s. Objednatel této dokumentace je oprávněn ji využít k účelům vyplývajícím z uzavřené smlouvy bez jakéhokoli omezení. Jiné osoby (jak fyzické, tak právnické) nejsou bez předchozího výslovného souhlasu objednatele oprávněny tuto dokumentaci ani její části jakkoli využívat, kopírovat (ani jiným způsobem rozmnožovat) nebo zpřístupnit dalším osobám.

Poznámka: Podpisy zpracovatelů jsou připojeny pouze k výřezu čísla 01 nebo originálu přílohy (matrice).