



PŮDORYS - BOURACÍ PRÁCE 1:50

Legenda materiálů

- STÁVAJÍCÍ ZDIVO
- BOURANÉ KONSTRUKCE

Poznámky

- BUDE ODSTRANĚNA ČÁST PŘÍČKY MEZI MÍSTNOSTMI 1.06 A 1.07
- BUDOU ODSTRANĚNY UMYVADLA A WC A VYBOURÁN SPRCHOVÝ ODPAD
- BUDE ODSTRANĚN STÁVAJÍCÍ OHŘÍVAČ VODY
- BUDE VYBOURÁN OTVOR V OBVODOVÉ ZDI PRO ODVĚTRÁNÍ VYSOUŠECÍ SKŘÍNĚ
- BUDE ODSTRANĚNY PODLAHY V MÍSTNOSTECH 1.05, 1.06 A 1.07
- BUDE ODSTRANĚN OBKLAD V MÍSTNOSTI 1.06 A 1.07
- BUDE ODSTRANĚNA STÁVAJÍCÍ KUCHYŇSKÁ LINKA
- STÁVAJÍCÍ VODOMĚRNÁ ŠACHTA BUDE ZASLEPENA A ZABETONOVÁNA
- ROZVODY VODY A ODPADY BUDOU ZASLEPENY/VYBOURÁNY
- PLYNOVÉ POTRUBÍ U KOTLE BUDE PROVEDENO V NOVÉ TRASE

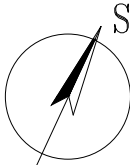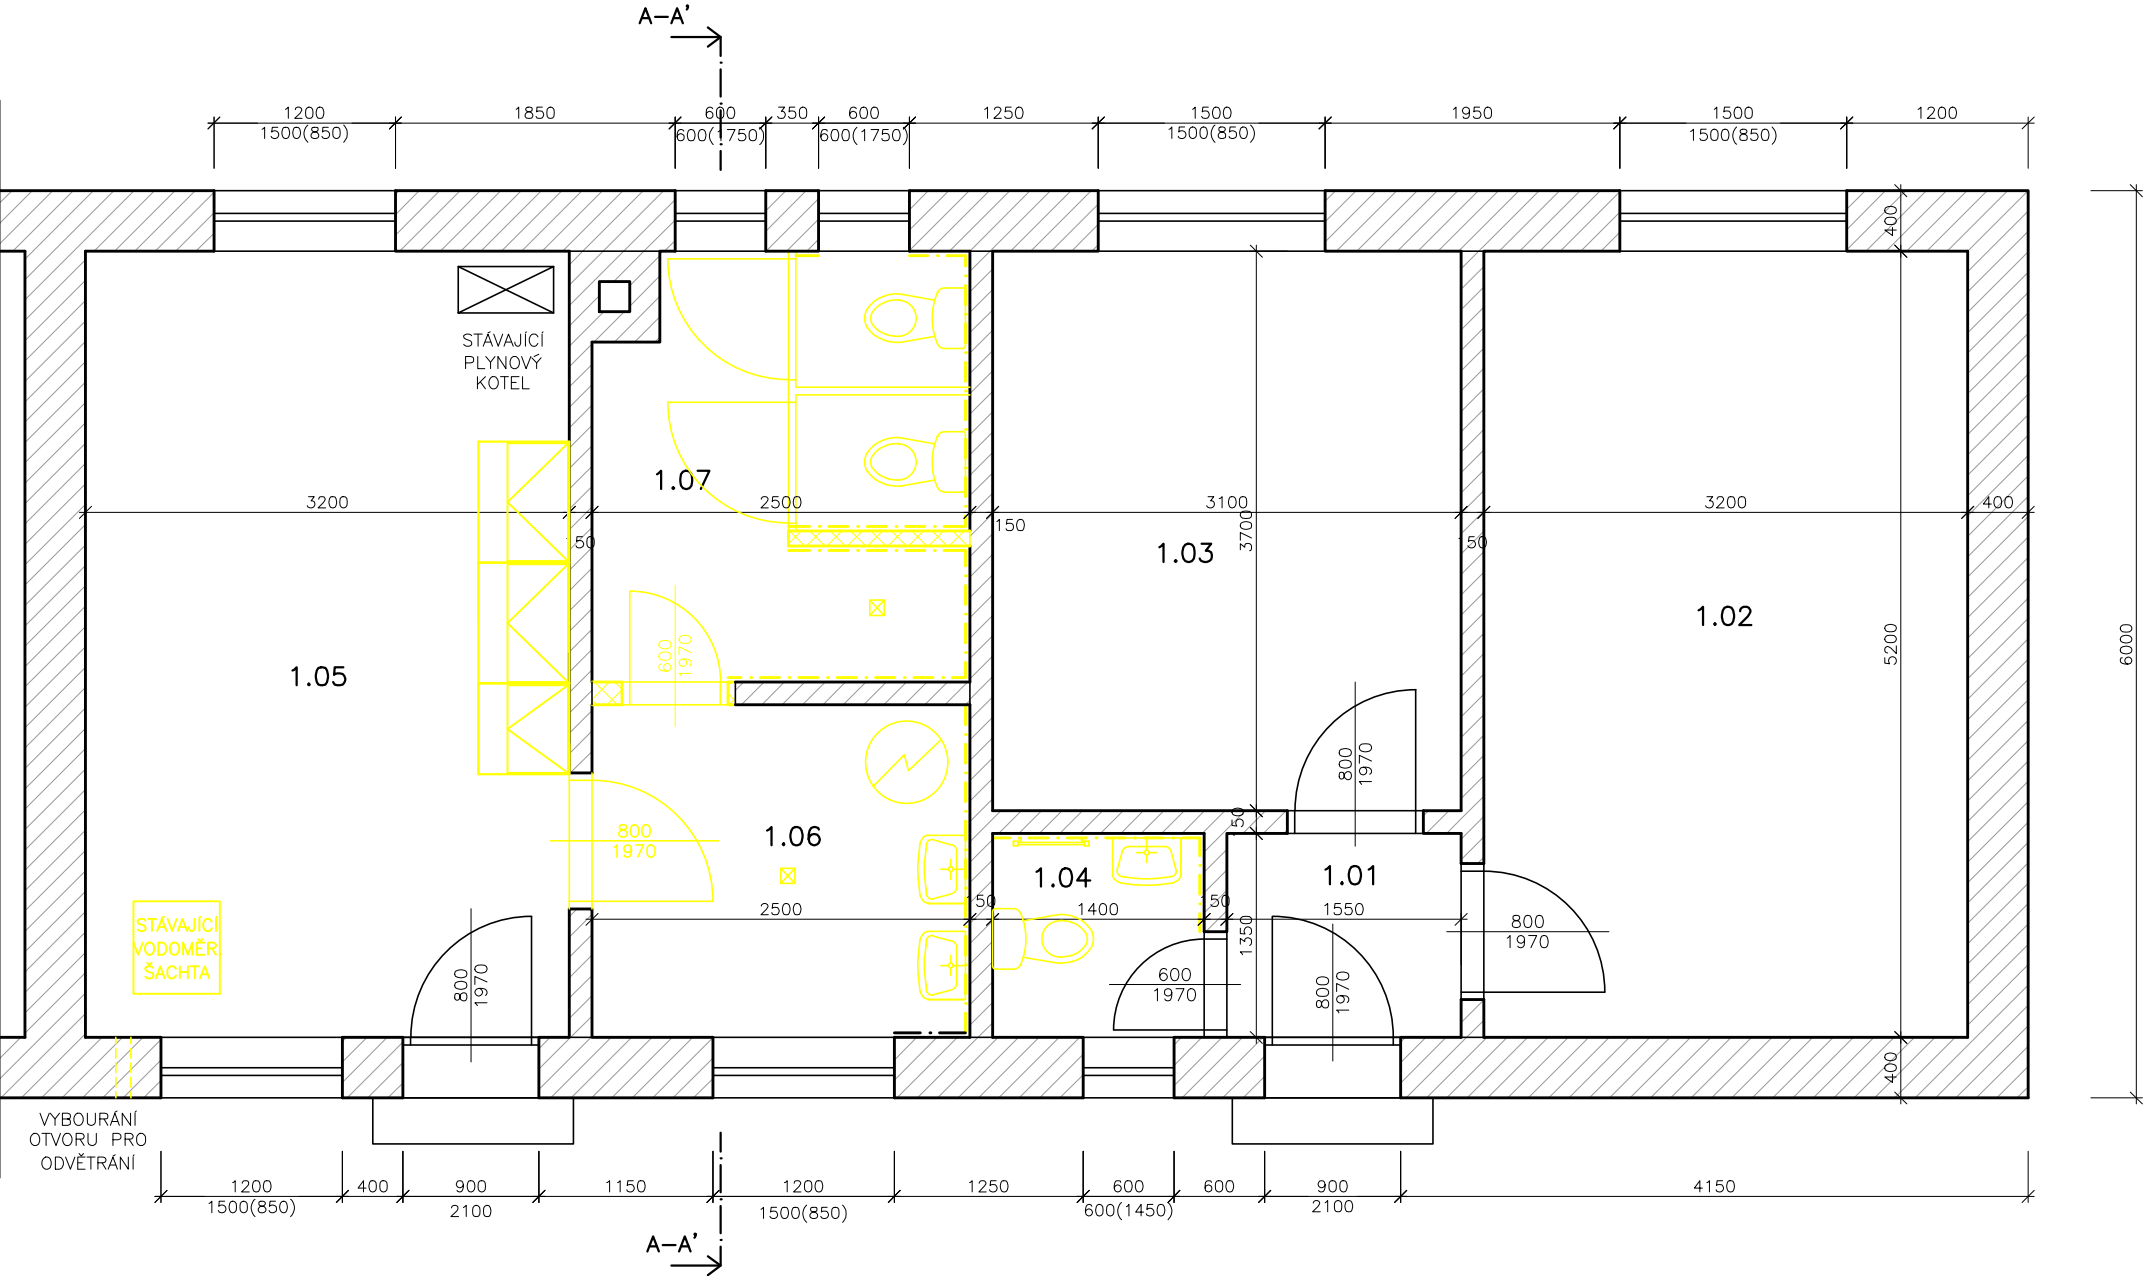

Legenda místností

| Č.M.   | Účel místnosti  | Plocha (m²) | Podlaha       | Poznámka |
|--------|-----------------|-------------|---------------|----------|
| 1.01   | PŘEDSÍŇ         | 2,07        | KERAM. DLAŽBA |          |
| 1.02   | KANCELÁŘ        | 16,64       | PVC           |          |
| 1.03   | INSPEKČNÍ POKOJ | 11,47       | PVC           |          |
| 1.04   | WC              | 1,89        | KERAM. DLAŽBA |          |
| 1.05   | ŠATNA           | 16,64       | PVC           |          |
| 1.06   | UMÝVÁRNA        | 5,50        | KERAM. DLAŽBA |          |
| 1.07   | WC, SPRCHA      | 6,85        | KERAM. DLAŽBA |          |
| Celkem |                 | 61.06       |               |          |

|                    |  |               |                       |  |                                     |
|--------------------|--|---------------|-----------------------|--|-------------------------------------|
| KRESLIL:           | Ing. arch. M. Manclová   | ODP. ŘEŠITEL: | Ing. Martin Rychtecký | <div> <b>SONDEO s.r.o.</b></div> <div>SONDEO, s.r.o.,<br/>Blatného 1885/36, 616 00 Brno<br/>www.sondeo.cz</div> |                                     |
| ZPRACOVAL:         | Ing. arch. M. Manclová   | KONTROLA:     | Ing. Martin Rychtecký |  |                                     |
| OBJEDNATEL:        | Povodí Moravy, s.p., Dřevařská 932/11, Veverří, 602 00 Brno      |               |                       | Č. ZAKÁZKY: 190020/1   |                                     |
| INVESTOR:          | Povodí Moravy, s.p., Dřevařská 932/11, Veverří, 602 00 Brno      |               |                       |  |                                     |
| STAVBA<br>ZAKÁZKA: | STŘEDISKO HODONÍN Stavební úpravy objektu                        |               |                       | ÚČEL:  | DSP                                 |
| OBSAH<br>PŘÍLOHY:  | Půdorys - bourací práce<br><br>p. č. 3567/1, k.ú. Hodonín 640417 |               |                       | FORMÁT:<br>2xA4  | DATUM: 5/2019<br><br>ČÍS. ZPRÁVY: 1 |
|                    |  |               |                       | MĚŘÍTKO:<br>1:50   | ČÍSLO PŘÍLOHY:<br><b>D1.1.3</b>     |