


VODOVOD - AXONOMETRIE

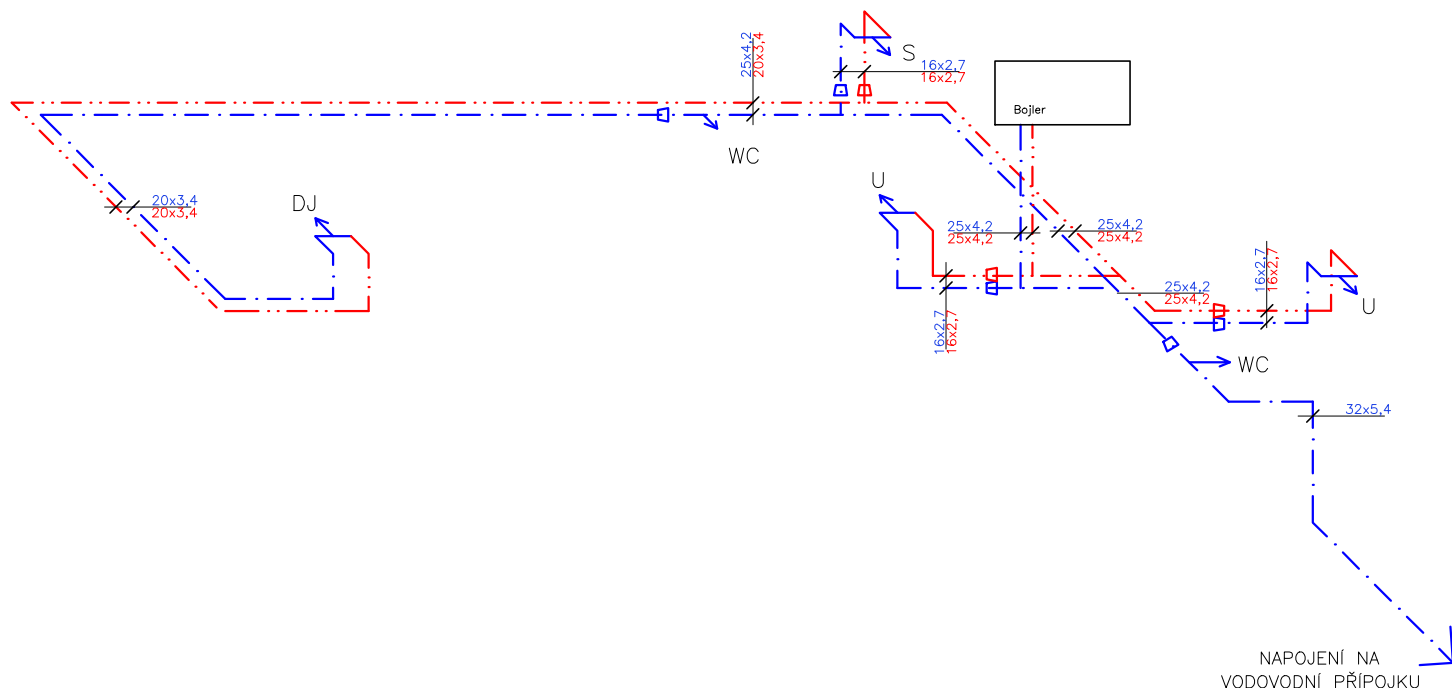

Legenda potrubí

- VODA STUDENÁ
- VODA TEPLÁ

LEGENDA ZNAČEK

- DJ — KUCHYŇSKÝ DŘEZ JEDNODUCHÝ
- S — SPRCHA
- U — UMYVADLO
- WC — ZÁCHODOVÁ MÍSA ZÁVĚSNÁ GEBERIT

KRESLIL:	Ing. arch. M. Manclová	ODP. ŘEŠITEL:	Ing. Martin Rychtecký	<div> SONDEO s.r.o.</div>	
ZPRACOVAL:	Ing. arch. M. Manclová	KONTROLA:	Ing. Martin Rychtecký		
OBJEDNATEL:	Povodí Moravy, s.p., Dřevařská 932/11, Veveří, 602 00 Brno			SONDEO, s.r.o., Blatného 1885/36, 616 00 Brno www.sondeo.cz	
INVESTOR:	Povodí Moravy, s.p., Dřevařská 932/11, Veveří, 602 00 Brno			Č. ZAKÁZKY:	190020/1
STAVBA ZAKÁZKA:	STŘEDISKO HODONÍN Stavební úpravy objektu			ÚČEL:	DSP
OBSAH PŘÍLOHY:	Vodovod - axonometrie p. č. 3567/1, k.ú. Hodonín 640417			FORMÁT: 2xA4	DATUM: 5/2019 ČÍS. ZPRÁVY: 1
				MĚŘÍTKO: 1:50	ČÍSLO PŘÍLOHY: D1.2.2