


Souhlas vlastníka pozemku s navrženým stavebním záměrem dle §184a stavebního zákona	
Souhlas s umístěním a provedením stavebního záměru „Bílovka v Bílovci km 11,260-11,500 „	
parcela číslo:	2563/1
Katastrální území:	Bílovec – Město
Jméno, příjmení/název:	Moravskoslezský kraj – právo hospodařit: Správa silnic Moravskoslezského kraje, příspěvková organizace
Adresa bydliště (sídlo):	Úprkova 795/1, Přívoz, 70200 Ostrava
Datum narození (IČO):	00095711
Datum a podpis:	- 3 -12- 2018

PODKLAD 104b

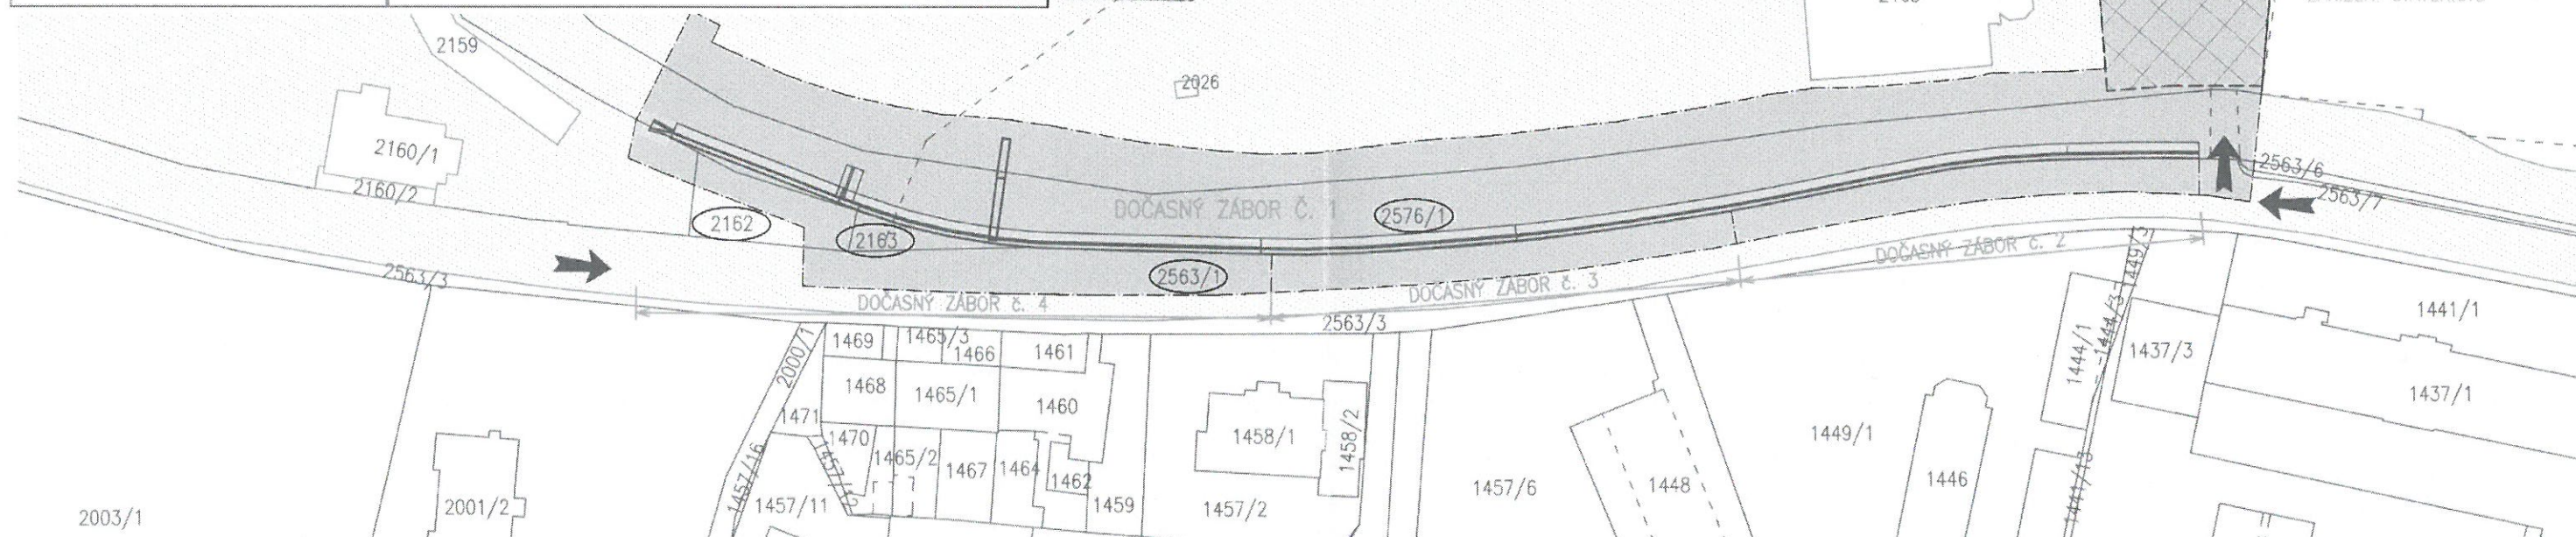

LEGENDA:

- HRANICE PARCEL KN
- - - VNITŘNÍ HRANICE PARCEL KN
- 2159 PARCELNÍ ČÍSLO NEDOTČENÉHO POZEMKU
- 2166 PARCELNÍ ČÍSLO DOTČENÉHO POZEMKU
- DOČASNÝ POZEMEK
- HRANICE DOTČENÉHO ÚZEMÍ
- TRVALÝ ZÁBOR
- DOČASNÝ ZÁBOR
- NAVRŽENÁ STAVBA
- PLOCHA ZÁŘIZENÍ STAVENIŠTĚ
- ← PŘÍJEZD DO LOKALITY

SOUŘADNÝ SYSTÉM JTSK
VÝŠKOVÝ SYSTÉM B.p.v.

GOLIK≡VH

Golík VH, s. r. o., Ing. Pavel Golík, Babice nad Svitavou 162 66401, tel: 734 136 339, e-mail: golik@golikvh.cz		
Objednatel: Povodí Odry, s. p.	Stupeň dokumentace: DSP	Datum / č. zakázky: 07/2018 / s17_05
Vedoucí projektant: Ing. Pavel Golík	Odpovědný projektant: Ing. Pavel Golík	Vypracoval: Ing. Lukáš Sýkora
Akce: Bílovka v Bílovci km 11,260–11,500		Souprava č.:
Příloha: C.2 Katastrální situační výkres		Meřítko: 1:1 000