


PF 133a
km 0.983

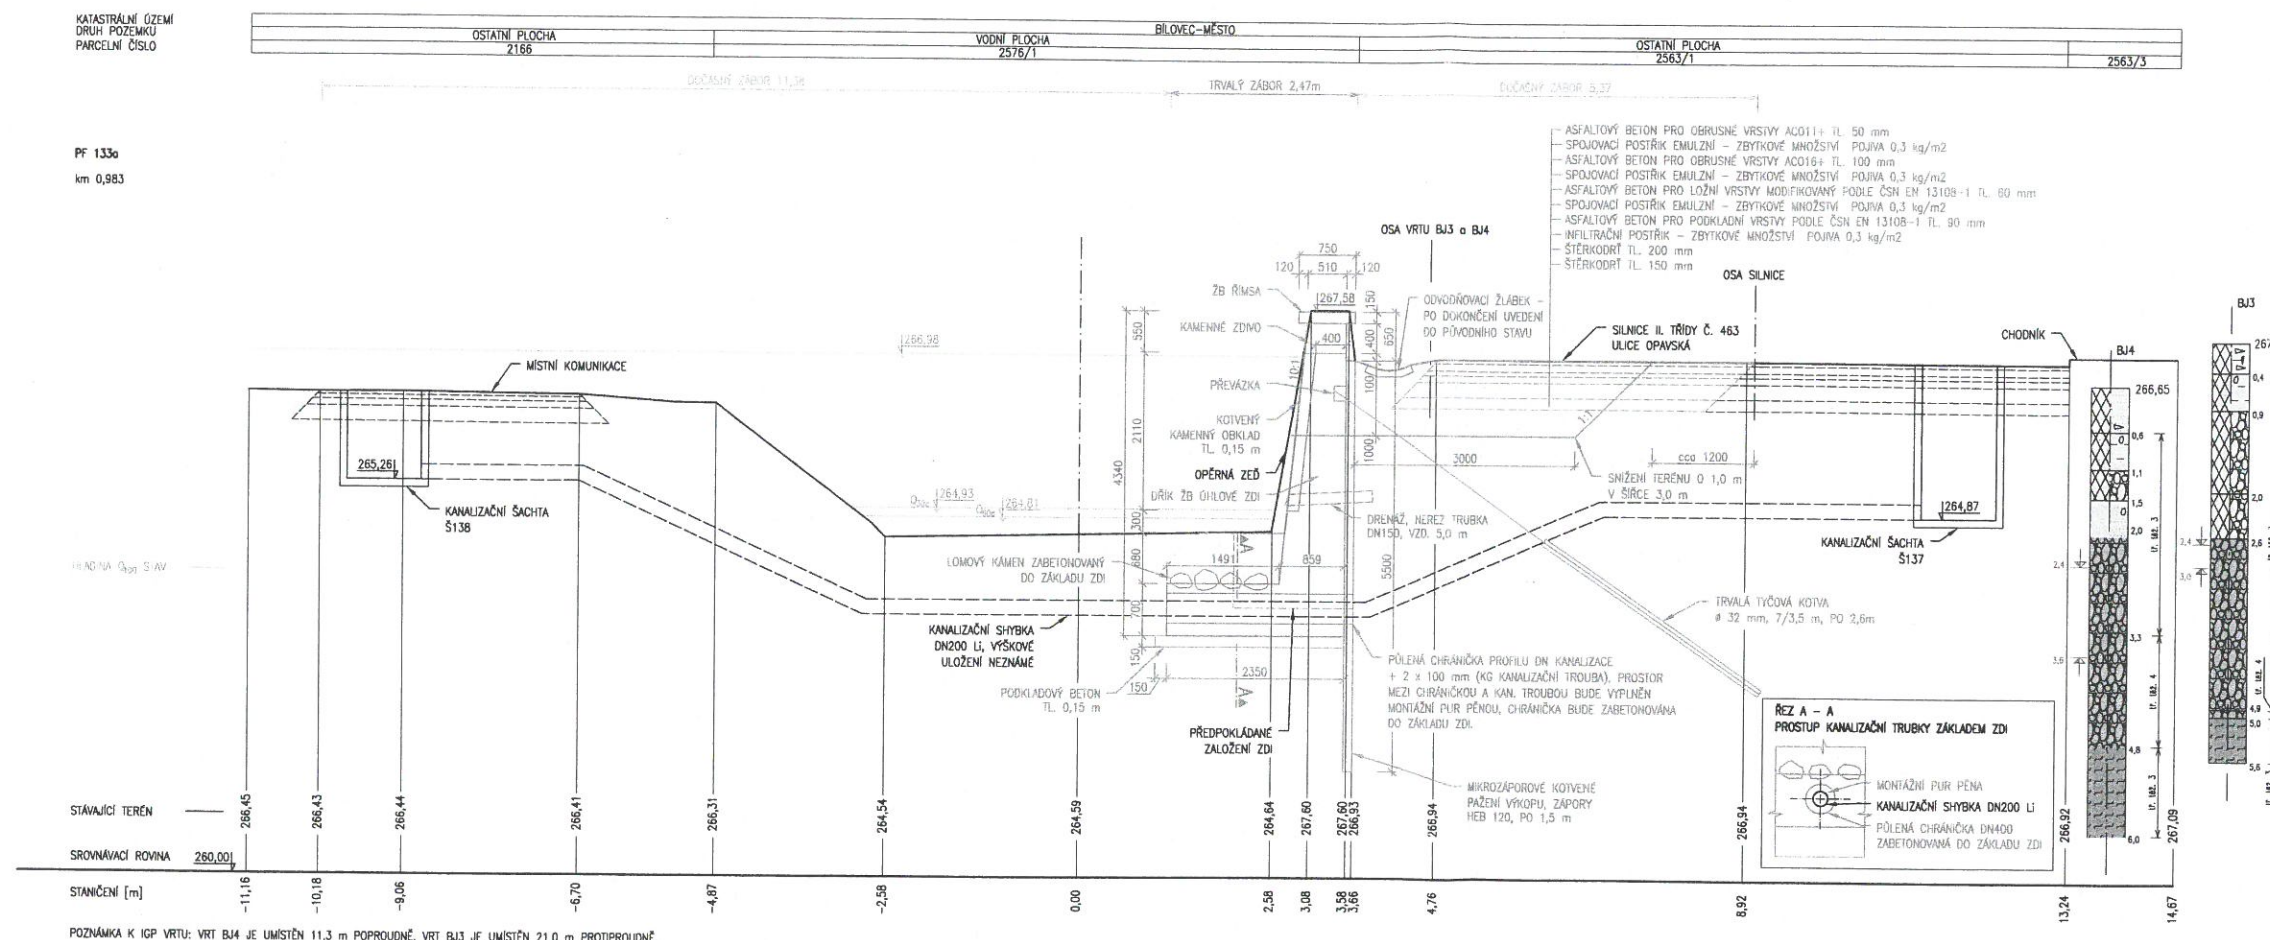

POZNÁMKA K IGP VRTU: VRT BJ4 JE UMÍSTĚN 11,3 m POPROUDNĚ. VRT BJ3 JE UMÍSTĚN 21,0 m PROTIPOUDNĚ

SOUŘADNÝ SYSTÉM JTSK
VÝŠKOVÝ SYSTÉM B.p.v.

GOLIK VI

Golik V.H., s. r. o., Ing. Pavel Golik, Babice nad Světlavou 162 66401, tel: 734 136 339, e-mail: golik@golik.cz

Opatovně:	Stupeň dokumentace:	Datum / č. zakázky:
Povodí Očry, s. p.	DSP	07/2018 / s17_05
Veškerý projektant:	Odpovědný projektant:	Vypracoval:
Ing. Pavel Gořík	Ing. Pavel Gořík	Ing. Lukáš Švokora

Bíllovka v Bílovci km 11.260–11.500

Průřez:	D01_3.3 Příčné řezy - část 1 - PF 133, PF 133a	Měřítko:	1:50
---------	------------------------------------------------	----------	------

PRÍLOHA VYHÁDRENI
 č. SSMSK/2008/27179
 ze DNG 03.12.2018

**Správa silnic
Moravskoslezského kraje**
příspěvková organizace
středisko Nový Jičín
se sídlem v Šenově u Nového Jičína
Suvarovova 525, 741 11 Nový Jičín