



ŘEZY STŘEDOVÝM PILÍŘEM A - A', B - B'

1 : 50

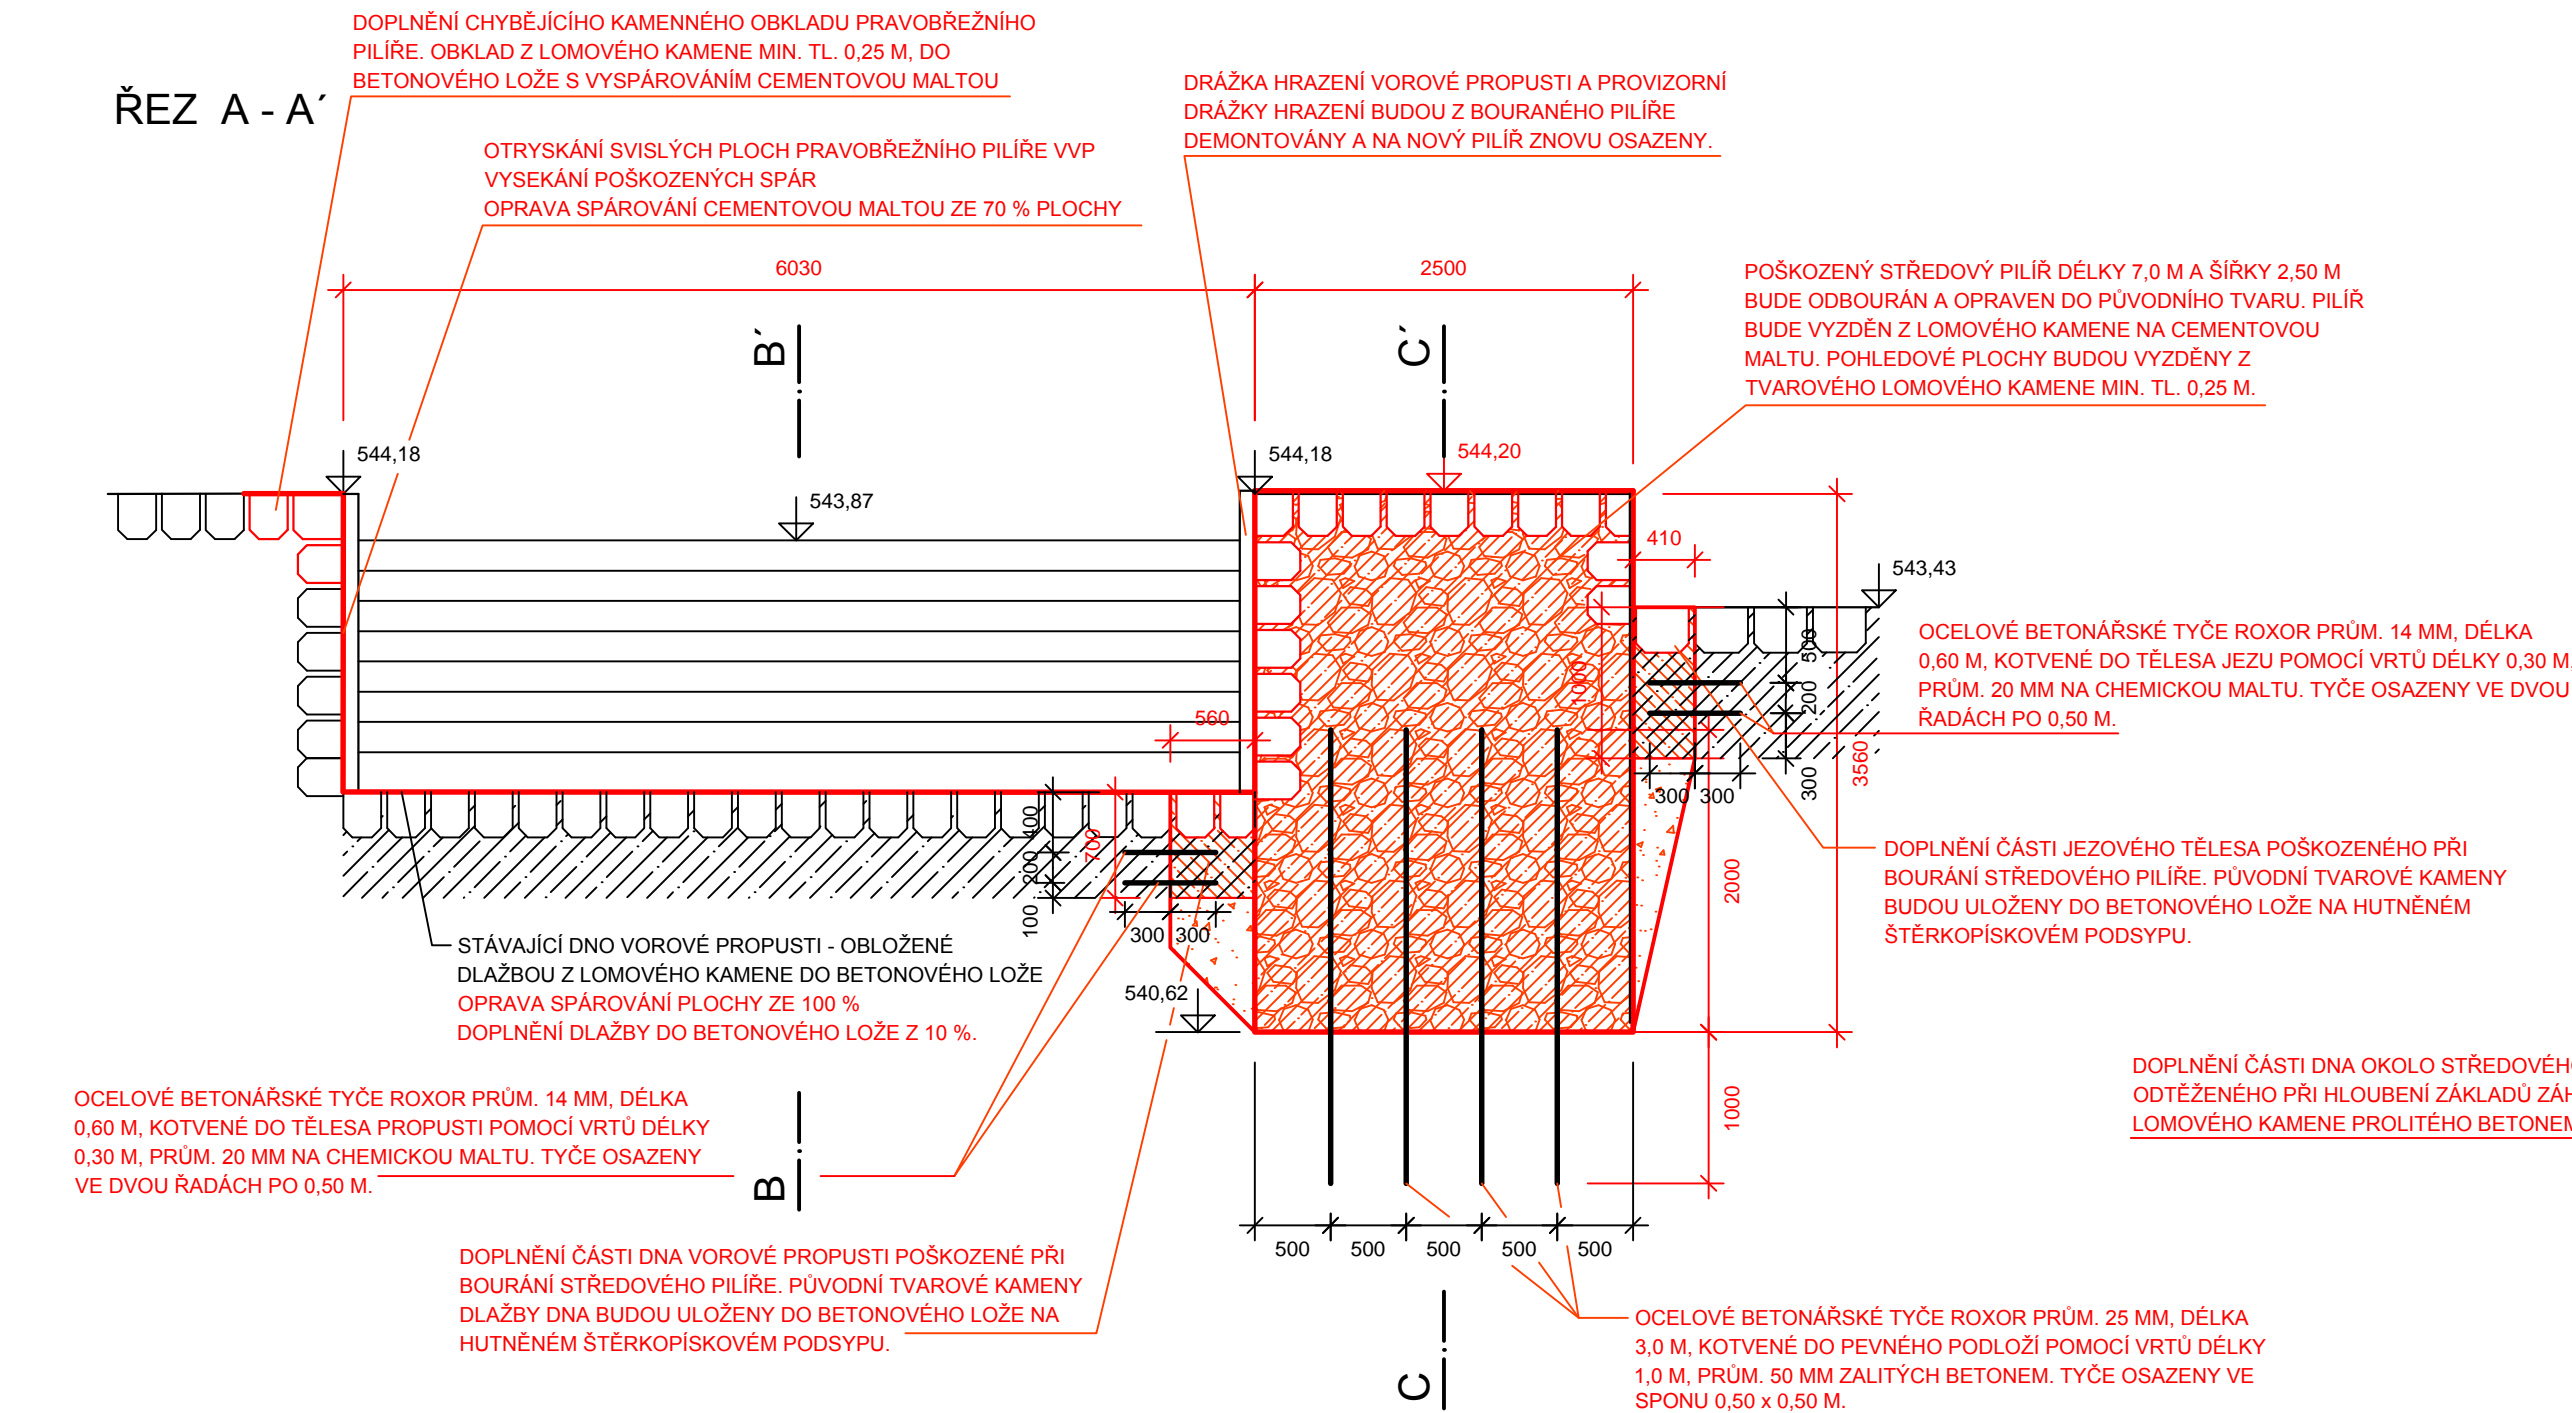

ŘEZ B - B'

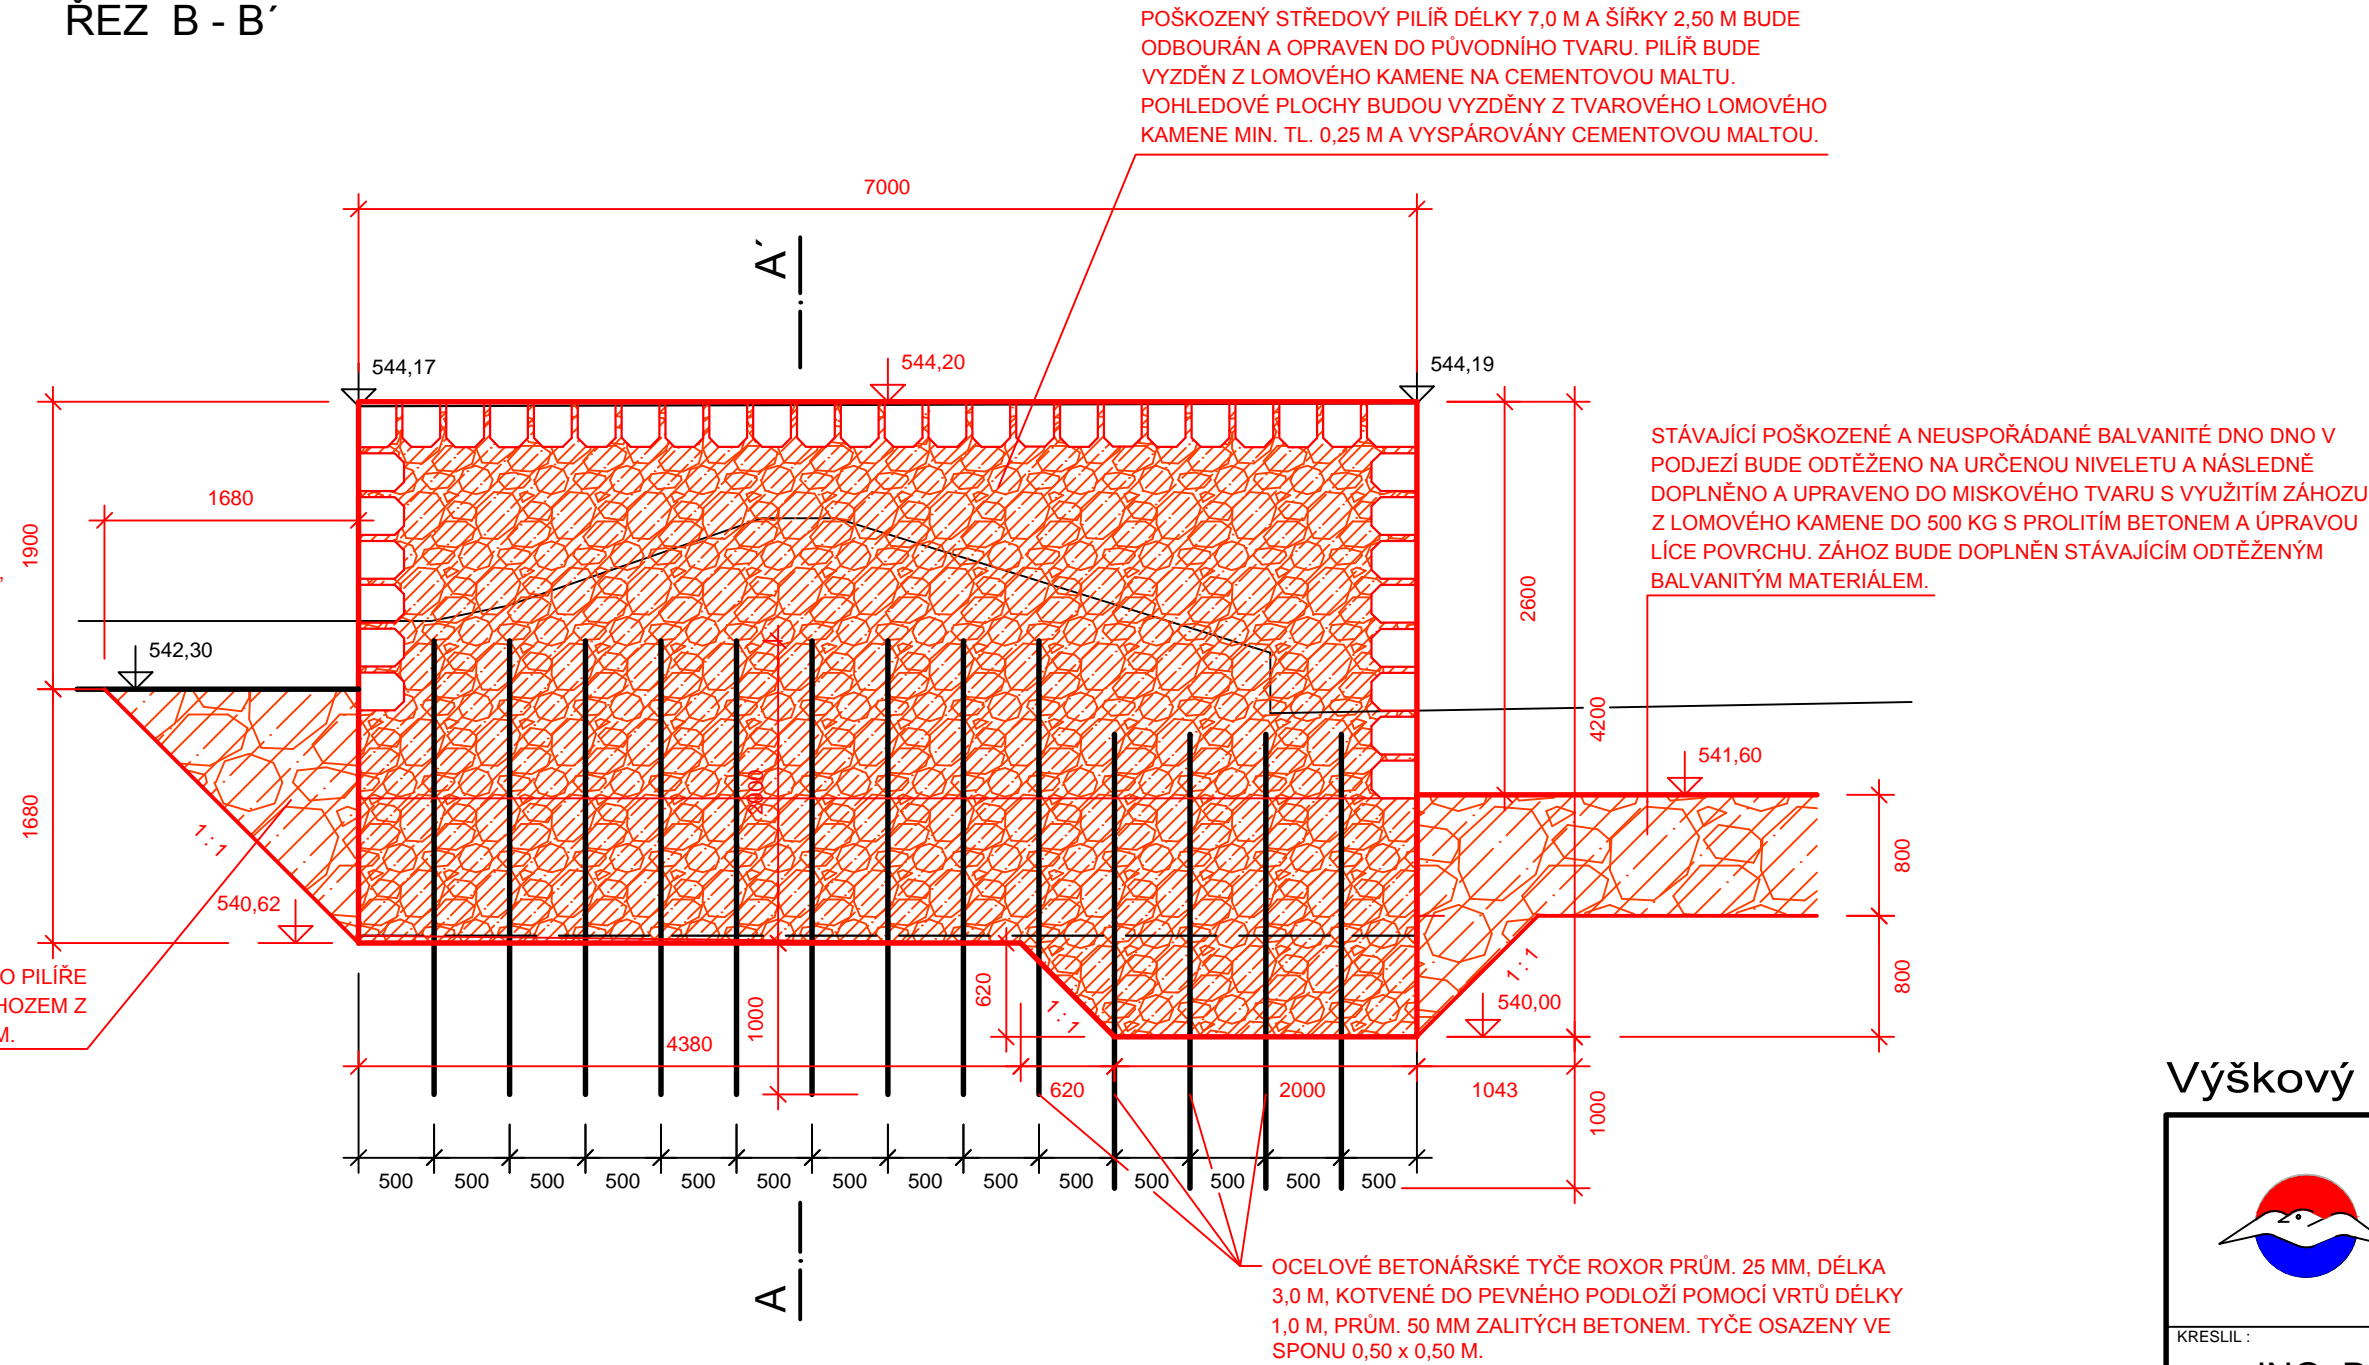

Výškový systém : Bpv

<div></div> <div><div>Povodí Vltavy, státní podnik</div><div>HOLEČKOVA 3178/8, 150 00 PRAHA 5</div></div>			<div>PRACOVISTĚ :</div> <div>Oddělení projektových činností Litvinovická 709/5 370 01 České Budějovice tel. 387 683 111</div>
			<div>VED. PRACOVISTĚ :</div> <div>Ing. P. FILIP</div>
<div>KRESLIL :</div> <div>ING. D. KROPÍK</div>	<div>VYPRACOVAL :</div> <div>ING. D. KROPÍK</div>	<div>HLIN.Ž.PROJEKTU :</div> <div>Ing. D. KROPÍK</div>	
<div>AKCE :</div> <div>VLTAVA, Ř.KM 314,954, JEZ HERBERTOV - OPRAVA PILÍŘE</div>			
<div>PRÍLOHA :</div> <div>ŘEZY STŘEDOVÝM PILÍŘEM A - A´, B - B´</div>			<div>MÉRITKO :</div> <div>1 : 50</div>
<div>STUPEN :</div> <div>PROVÁDĚCÍ PROJEKT</div>		<div>OBJEDNATEL :</div> <div>POVODÍ VLTAVY, S.P. - ZHV</div>	
<div>KRAJ :</div> <div>JIHOČESKÝ</div>	<div>DATUM :</div> <div>ŘÍJEN 2020</div>	<div>CÍSLO ŽAKAZKY :</div> <div>720/2570/20</div>	<div>CÍSLO PŘÍLOHY :</div> <div>D.3.</div>