

POVODÍ VLTAVY



		Povodí Vltavy, státní podnik Holečkova 3178/8, 150 00 PRAHA 5		<small>PRACOVISTĚ :</small> Oddělení projektových činností Litvínovická 709/5 370 01 České Budějovice tel.: 387 683 111	
<small>VYPRACOVAL :</small> Ing. Daniel KROPÍK		<small>HL.INŽ.PROJEKTU :</small> Ing. Daniel KROPÍK		<small>VED.PRACOVISTĚ :</small> Ing. Pavel FILIP	
<small>AKCE :</small> VLTAVA, Ř. KM 314,954, JEZ HERBERTOV – OPRAVA PILÍŘE					
<small>PŘÍLOHA :</small> DOKLADOVÁ ČÁST					<small>ČÍSLO PŘÍLOHY :</small> E.
<small>STUPEŇ :</small> DSP		<small>OBJEDNATEL:</small> POVODÍ VLTAVY, S.P. - ZHV			
<small>KRAJ :</small> JIHOČESKÝ	<small>DATUM :</small> ŘÍJEN 2020	<small>ČÍSLO ZAK. :</small> 720/2570/20			

Seznam příloh dokladové části :

Vyjádření a stanoviska správců sítí a zařízení:

- 1) Čevak, a.s., České Budějovice, 370 10, Severní 8/2264
- Vyjádření – Herbertov, parc. č. 1506/5, Vltava, ř.km 314,954, jez Herbertov – oprava pilíře (zákres sítí) ze dne 29.6.2020 (platnost do 29.6.2022)
- 2) CETIN, a.s., Českomoravská 2510/19, Libeň, 190 00 Praha 9
- Vyjádření č.j. 682154/20, ze dne 26.6.2020 (platnost do 26.6.2022)
- 3) Čepro a.s., Dělnická 213/12, Holešovice, 170 00 Praha 7
- Vyjádření Sp.zn. 9047/20 ze dne 29.6.2020 (platnost do 29.6.2021)
- 4) MERO ČR, a.s., Veltruská 748, 278 01 Kralupy nad Vltavou
- Vyjádření č.j. 2020/06/17235, ze dne 29.6.2020 (platnost do 29.6.2023)
- 5) NET4GAS, s.r.o., Na Hřebenech II 1718/8, 140 21 Praha 4 - Nusle
- Vyjádření k existenci sítí značka 6064/20/OVP/N ze dne 29.6.2020 (platnost do 29.6.2022)
- 6) E.ON Distribuce, a.s., F.A.Gerstnera 2151/6, České Budějovice 7, 370 01
- Vyjádření o existenci zařízení distribuční soustavy (elektrická síť) ve vlastnictví E.ON Distribuce, a.s., značka H18585-26056584 ze dne 26.6.2020 (platnost do 26.6.2022)
- 7) E.ON Distribuce, a.s., F.A.Gerstnera 2151/6, České Budějovice 7, 370 01
- Vyjádření o existenci zařízení distribuční soustavy (plyn) ve vlastnictví E.ON Distribuce, a.s., značka H18585-26056584, ze dne 26.6.2020 (platnost do 26.6.2022)
- 8) Ministerstvo obrany ČR, Sekce nakládání s majetkem, odbor ochrany územních zájmů, Tychonova 1, Praha 6, 160 01
- Závazné stanovisko pro územní řízení, stavební řízení Vltava, ř.km 314,954, jez Herbertov – oprava pilíře, k.ú. Herbertov Sp.zn.: 42915/2020-1150-OÚZ-ČB, ze dne 28.7.2020 (platnost do 28.7.2022)
- 9) Správa železnic, státní organizace, Oblastní ředitelství Plzeň, Sušická 1168/23, 326 00 Plzeň
- Vyjádření Správy železnic, s.o., Oblastního ředitelství Plzeň k existenci sítí a pro přípravu dokumentace na stavbu Zn. 17222/2020-SŽ-OŘ PLZ-OPS-651 ze dne 15.7.2020 (platnost do 15.7.2022)
- 10) Jihočeský vodárenský svaz, S.K.Neumanna 19, 370 01 České Budějovice
- Vyjádření k existenci inženýrských sítí, značka 2020/1727 ze dne 16.7.2020 (platnost do 16.7.2022)

Váš dopis Č.j.:
Ze dne: 29.06.2020
Číslo jednací: O20070122734
Vyřizuje: Šárka Šmardová (A)
Tel.: tel.: +420 725 860 811
Fax: fax: +420 387 761 225
E-mail: sarka.smardova@cevak.cz
Datum: 29.06.2020

Povodí Vltavy, státní podnik
Litvínovická č.e. 21
370 01 České Budějovice 2

**Herbertov, parc. č. 1506/5, Vltava ř.km 314,954, jez Herbertov - oprava pilíře
(zákres sítě - se záměrem napojení domu na vodohospodářské sítě)**

V přiložené situaci je zakresleno Vaše zájmové území. V zájmovém území neprovozuje společnost ČEVAK a.s. žádné sítě ani jiná zařízení.

Toto vyjádření společnosti ČEVAK a.s. má platnost 2 roky ode dne vydání.


S pozdravem

Šárka Šmardová
referent vyjadřovací činnosti

Přílohy: Mapa_O20070122734.pdf

ČEVAK a.s.
Severní 8/2264, 370 10 České Budějovice
IČ: 608 49 657 DIČ: CZ60849657
zapsaná v OR u KS Č. Budějovice
oddíl B, vložka 657

V. 2.

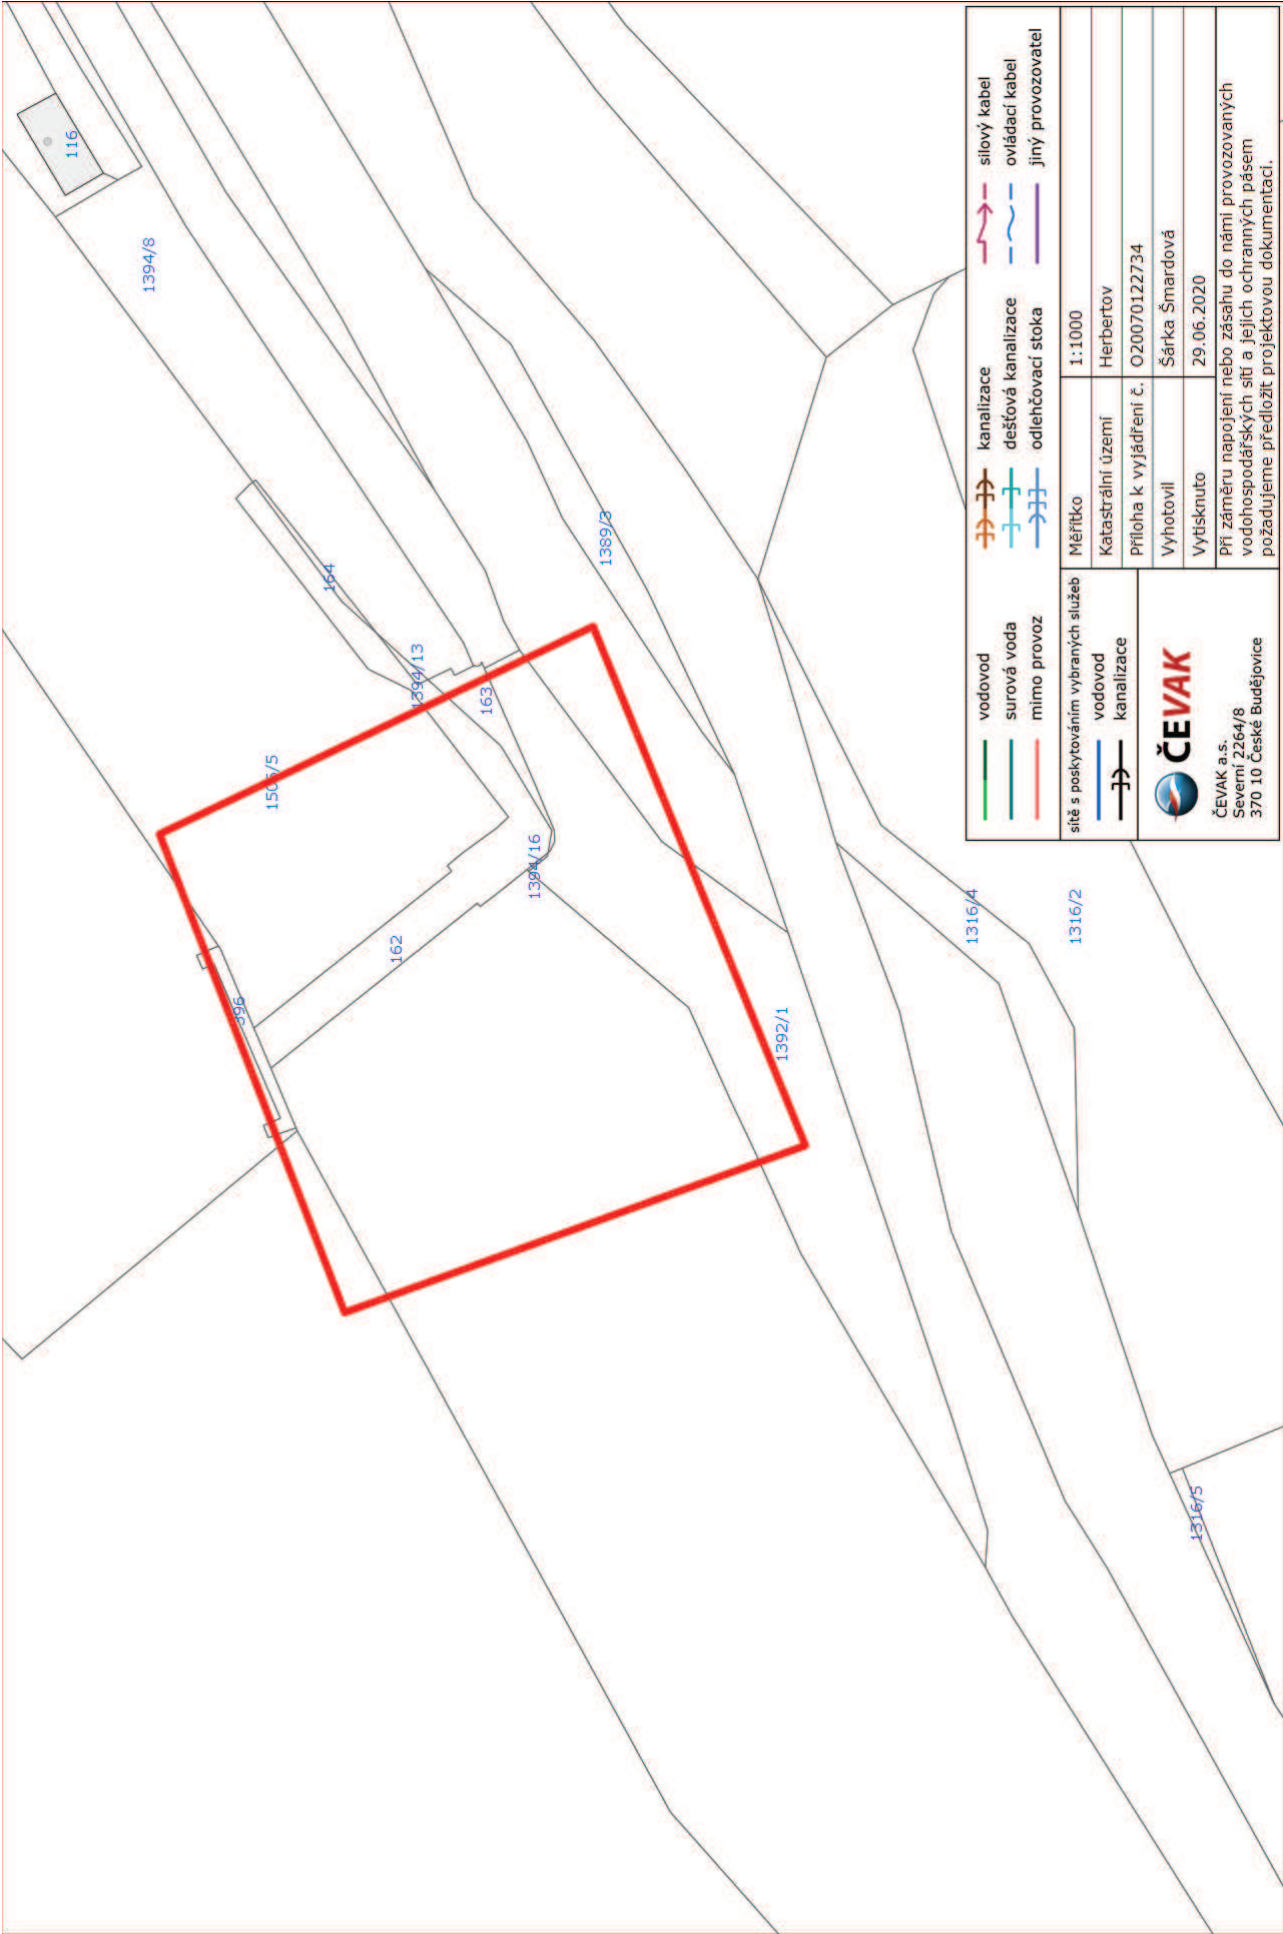

vodovod	kanalizace	silový kabel
surová voda	dešťová kanalizace	ovládací kabel
mimo provoz	odlehčovací stoka	jiný provozovatel
síť s poskytováním vybraných služeb		Měřítko 1:1000
vodovod		Katastrální území Herbertov
kanalizace		Průloha k vyjádření č. O20070122734
		Vyhotovil Šárka Šmardová
ČEVAK a.s. Severní 2264/8 370 10 České Budějovice		Vytisknuto 29.06.2020
Při záměru napojení nebo zásahu do naší provozovaných vodo hospodářských sítí a jejich ochranných pásem požadujeme předložit projektovou dokumentaci.		

**VYJÁDŘENÍ O EXISTENCI SÍTĚ ELEKTRONICKÝCH KOMUNIKACÍ
společnosti CETIN a.s.
(„Vyjádření“)**

**A VŠEOBECNÉ PODMÍNKY OCHRANY SÍTĚ ELEKTRONICKÝCH KOMUNIKACÍ
společnosti CETIN a.s.
(„Všeobecné podmínky ochrany SEK“)**

toto Vyjádření a Všeobecné podmínky ochrany SEK je vydané dle ustanovení § 101 zákona č. 127/2005 Sb., o elektronických komunikacích a o změně některých souvisejících zákonů, v platném znění („**Zákon o elektronických komunikacích**“), a dle ustanovení § 161 zákona č. 183/2006 Sb., o územním plánování a stavebním řádu, v platném znění („**Stavební zákon**“), a dle příslušných ustanovení zákona č. 89/2012 Sb., občanského zákoníku, v platném znění („**Občanský zákoník**“)

Číslo jednací: 682154/20

Číslo žádosti: 0120 828 388 („Žádost“)

Název akce („ Stavba “)	Vltava ř.km 314,954, jez Herbertov - oprava pilíře	
Důvod vydání Vyjádření („ Důvod vyjádření “)	Informace o poloze sítě	
Žadatel	Povodí Vltavy, státní podnik, kontaktní osoba: Povodí Vltavy, státní podnik , Holečkova 3178/8, Praha, 15000	
Stavebník	-- neuvedeno --, , -- neuvedeno --, 0	
Zájmové území	Okres	Český Krumlov
	Obec	Vyšší Brod
	Kat. území / č. parcely	Herbertov; Hrudkov
Platnost Vyjádření		26. 6. 2022 („Den konce platnosti Vyjádření“)

Žadatel Žádostí určil a vyznačil Zájmové území, jakož i určil Důvod Vyjádření.

Na základě určení a vyznačení Zájmového území Žadatelem a na základě určení Důvodu Vyjádření vydává společnost CETIN a.s. následující Vyjádření:

Nedojde ke střetu se sítí elektronických komunikací (dále jen „**SEK**“) společnosti **CETIN a.s.**

- (I) Na Žadatelem určeném a vyznačeném Zájmovém území se nevyskytuje SEK společnosti CETIN a.s.
- (II) Stavebník nebo jím pověřená třetí osoba je povinen řídit se Všeobecnými podmínkami ochrany SEK, které jsou nedílnou součástí Vyjádření; a
- (III) Stavebník a/nebo Žadatel není oprávněn užít toto Vyjádření k podání jakékoliv žádosti o vydání jakéhokoliv správního rozhodnutí či jiného rozhodnutí majícího obdobný charakter.

Vyjádření je platné pouze pro Zájmové území určené a vyznačené Žadatelem, jakož i pro Důvod Vyjádření stanovený a určený Žadatelem v Žádosti.

Číslo jednací: 682154/20

Číslo žádosti: 0120 828 388

Vyjádření pozbývá platnosti i) dnem, kdy je Žadatelem a/nebo Stavebníkem použito k podání žádosti o vydání jakéhokoliv správního rozhodnutí či jiného rozhodnutí majícího obdobný charakter a/nebo dnem zahájení jakéhokoliv správního rozhodnutí či jiného rozhodnutí majícího obdobný charakter, ve kterém bylo Vyjádření použito, ii) uplynutím doby platnosti v tomto Vyjádření uvedeného, iii) změnou rozsahu Zájmového území či změnou Důvodu Vyjádření uvedeného v Žádosti a/nebo iv) porušením Všeobecných podmínek ochrany SEK, to vše v závislosti na tom, která ze skutečností rozhodná pro pozbytí platnosti Vyjádření nastane nejdříve.

Společnost CETIN a.s. vydáním tohoto Vyjádření poskytl Žadateli pro Žadatelem určené a vyznačené Zájmové území veškeré informace o SEK dostupné společnosti CETIN a.s. ke dni podání Žádosti.


Ze strany společnosti CETIN a.s. může v některých případech docházet ke zpracování Vašich osobních údajů. Ke zpracování Vašich osobních údajů dochází vždy v souladu s platnými právními předpisy. Konkrétní zásady a podmínky zpracování osobních údajů společností CETIN a.s. jsou dostupné na stránce <https://www.cetin.cz/zasady-ochrany-osobnich-udaju>.

V případě dotazů k Vyjádření kontaktujte prosím asistenční linku 238 461 111.

Přílohami Vyjádření jsou:

- *Všeobecné podmínky ochrany SEK*
- *Informace o možném napojení na SEK ve vlastnictví společnosti CETIN a.s.*
- *Situační výkres (obsahuje Zájmové území určené a vyznačené Žadatelem a výřezy účelové mapy SEK)*

Vyjádření vydala společnost **CETIN a.s.** dne: 26. 6. 2020.



CETIN a.s.
Českomoravská 2510/19, Libeň
190 00 Praha 9
DIČ: CZ04084063

102

VŠEOBECNÉ PODMÍNKY OCHRANY SÍTĚ ELEKTRONICKÝCH KOMUNIKACÍ společnosti CETIN a.s.**1. PLATNOST VŠEOBECNÝCH PODMÍNEK**

- i) Tyto Všeobecné podmínky ochrany sítě elektronických komunikací (dále jen „VPOSEK“) tvoří součást Vyjádření (jak je tento pojem definován níže v článku 2 VPOSEK).
- ii) V případě rozporu mezi Vyjádřením a těmito VPOSEK mají přednost ustanovení Vyjádření, pokud není těmito VPOSEK stanoveno jinak.

2. DEFINICE

Níže uvedené termíny, jsou-li použity v těchto VPOSEK a uvozeny velkým písmenem, mají následující význam:

„**CETIN**“ znamená CETIN a.s. se sídlem Českomoravská 2510/19, Libeň, 190 00 Praha 9, IČO: 04084063, zapsaná v obchodním rejstříku vedeném Městským soudem v Praze pod spz. B 20623;

„**Občanský zákoník**“ znamená zákon č. 89/2012 Sb., občanský zákoník, ve znění pozdějších předpisů;

„**POS**“ je zaměstnanec společnosti CETIN, pověřený ochranou sítě, Stanislav Wawreyn, tel.: 606 767 051, e-mail: stanislav.wawreyn@cetin.cz;

„**Den**“ je kalendářní den;

„**Příslušné požadavky**“ znamená jakýkoli a každý příslušný právní předpis, vč. technických norem, nebo normativní právní akt veřejné správy či samosprávy, nebo jakékoli rozhodnutí, povolení, souhlas nebo licenci, včetně podmínek, které s ním souvisí;

„**SEK**“ je síť elektronických komunikací ve vlastnictví CETIN;

„**Stavba**“ je stavba a/nebo činnost ve vztahu, k níž bylo vydáno Vyjádření, a je prováděna Stavebníkem a/nebo Žadatelem v souladu s Příslušnými požadavky, povolená příslušným správním rozhodnutím vydaným dle Stavebního zákona;

„**Situační výkres**“ je výkres, který je přílohou Vyjádření a obsahuje Zájmové území určené a vyznačené Žadatelem v Žádosti a výřezy účelové mapy SEK;

„**Stavebník**“ je osoba takto označená ve Vyjádření;

„**Vyjádření**“ je vyjádření o existenci sítě elektronických komunikací vydané společností CETIN dne 26. 6. 2020 pod č.j. 682154/20;

„**Zájmové území**“ je území označené Žadatelem a/nebo Stavebníkem v Žádosti;

„**Stavební zákon**“ je zákon č. 183/2006 Sb., o územním plánování a stavebním řádu;

„**Zákon o elektronických komunikacích**“ je zákon č. 127/2005 Sb., o elektronických komunikacích a o změně některých souvisejících zákonů, ve znění pozdějších předpisů;

„**Žadatel**“ je osoba takto označená ve Vyjádření.

„**Žádost**“ je žádost, kterou Žadatel a/nebo Stavebník požádal CETIN o vydání Vyjádření.

3. PLATNOST A ÚČINNOST VPOSEK

Tyto VPOSEK jsou platné a účinné Dnem odeslání Vyjádření na i) adresu elektronické pošty Stavebníka a/nebo Žadatele uvedenou v Žádosti nebo ii) adresu pro doručení prostřednictvím poštovní přepravy uvedenou Stavebníkem a/nebo Žadatelem v Žádosti.

4. OBECNÁ PRÁVA A POVINNOSTI STAVEBNÍKA A/NEBO ŽADATELE

- (i) Stavebník, Žadatel je výslovně srozuměn s tím, že SEK je veřejně prospěšným zařízením, byla zřízena ve veřejném zájmu a je chráněna Příslušnými požadavky.

- (ii) Stavebník, Žadatel nebo jím pověřená třetí osoba, je povinen při provádění Stavby nebo jiných prací, při odstraňování havárií a projektování staveb, řídit se Příslušnými požadavky, správnou praxí v oboru stavebnictví a technologickými postupy a je povinen učinit veškerá nezbytná opatření vyžadovaná Příslušnými požadavky k ochraně SEK před poškozením. Povinnosti dle tohoto odstavce má Stavebník rovněž ve vztahu k SEK, které se nachází mimo Zájmové území.
- (iii) Při zjištění jakéhokoli rozporu mezi údaji v Situačním výkresu, který je přílohou Vyjádření a skutečným stavem, je Stavebník a/nebo Žadatel povinen bez zbytečného odkladu, nejpozději Den následující po zjištění takové skutečnosti, zjištěný rozpor oznámit POS.
- (iv) Případné dodatečné požadavky na úpravu a přeložení SEK zajistí společnost CETIN v souladu s ustanovením § 104 odst. 17 Zákona o elektronických komunikacích.
- (v) Stavebník, Žadatel nebo jím pověřená třetí osoba, je povinen každé poškození či krádež SEK bezodkladně, nejpozději Den následující po zjištění takové skutečnosti, oznámit takovou skutečnost dohledovému centru společnosti CETIN na telefonní číslo +420 238 464 190.
- (vi) Bude-li Stavebník, Žadatel nebo jím pověřená třetí osoba na společnosti CETIN požadovat, aby se jako účastník správního řízení, pro jehož účely bylo toto Vyjádření vydáno, vzdala práva na odvolání proti rozhodnutí vydanému ve správním řízení, je oprávněn kontaktovat POS.

5. ROZHODNÉ PRÁVO

Vyjádření a VPOSEK se řídí českým právem, zejména Občanským zákoníkem, Zákonem o elektronických komunikacích a Stavebním zákonem. Veškeré spory z Vyjádření či VPOSEK vyplývající budou s konečnou platností řešeny u příslušného soudu České republiky.

6. PÍSEMNÝ STYK

Písemným stykem či pojmem „písemně“ se pro účely Vyjádření a VPOSEK rozumí předání zpráv jedním z těchto způsobů:

- v listinné podobě;
- e-mailovou zprávou se zaručeným elektronickým podpisem dle zák. č. 227/2000 Sb., o elektronickém podpisu a o změně některých dalších zákonů (zákon o elektronickém podpisu), ve znění pozdějších předpisů;

7. ZÁVĚREČNÁ USTANOVENÍ

- (i) Stavebník, Žadatel nebo jím pověřená třetí osoba je počínaje Dnem převzetí Vyjádření povinen užít informace a data uvedená ve Vyjádření pouze a výhradně k účelu, pro který mu byla tato poskytnuta. Stavebník, Žadatel nebo jím pověřená třetí osoba není oprávněn informace a data rozmnožovat, rozšiřovat, pronajímat, půjčovat či jinak umožnit jejich užívání třetí osobou bez předchozího písemného souhlasu společnosti CETIN.
- (ii) Pro případ porušení kterékoliv z povinností Stavebníka, Žadatele nebo jím pověřené třetí osoby, založené Vyjádřením /nebo těmito VPOSEK je Stavebník, Žadatel či jím pověřená třetí osoba odpovědný za veškeré náklady a škody, které společnosti CETIN vzniknou porušením povinností Stavebníka, Žadatele nebo jím pověřené třetí osoby.

Informace o možném napojení na SEK ve vlastnictví společnosti CETIN a.s.

CETIN a.s. („CETIN“) poskytuje dle ustanovení § 161 odst. 1 Stavebního zákona tyto informace o podmínkách napojení Stavby a/nebo budovy označené v Žádosti na již existující SEK:

- (i) specifické podmínky napojení Stavby a/nebo budovy označené v Žádosti na již existující SEK Vám za společnost CETIN poskytne Syrový Jiří, Pražská tř. 2239 České Budějovice, e-mail: jiri.syrový@cetin.cz („**Kontaktní osoba CETIN**“). Kontaktní osoba CETIN pro Vás bude koordinátorem případného napojení Stavby a/nebo budovy označené v Žádosti na již existující SEK, zejména poskytne informace o technickém řešení napojení a stanoví přípojný bod na již existující SEK;
- (ii) předpokladem pro napojení Stavby a/nebo budovy označené v Žádosti na již existující SEK je získání veškerých povolení a souhlasů vyžadovaných platnými právními předpisy pro vybudování té části SEK, která je nezbytná pro napojení Stavby a/nebo budovy označené v Žádosti na již existující SEK, je-li takových povolení a souhlasů dle platných právních předpisů pro vybudování SEK třeba, a rovněž splnění veškerých technických podmínek pro napojení na již existující SEK;


Další pro Vás užitečné informace k napojení na SEK ve vlastnictví společnosti CETIN a.s.:

- pokud Vaše Stavba bude umísťována na základě správního rozhodnutí, doporučujeme žádost o vydání takového správního rozhodnutí podat tak, aby žádost obsahovala rovněž stavbu přípojky k SEK;
- doporučujeme stavbu přípojky k SEK v žádosti o vydání správního rozhodnutí označit jako stavební objekt - „SO trasa SEK společnosti CETIN a.s.“;
- trasu přípojky k SEK a místo napojení přípojky k SEK na již existující SEK společnosti CETIN a.s. konzultujte prosím s Kontaktní osobou CETIN;
- v případě, že jste dali na naše doporučení, a Vaše žádost o vydání správního rozhodnutí k umístění Stavby obsahovala rovněž stavbu přípojky k SEK, informujte Kontaktní osobu CETIN o nabytí právní moci správního rozhodnutí vydaného na Stavbu a stavbu přípojky k SEK, společnost CETIN a.s. se s Vámi dohodne na postoupení práv a povinností vyplývajících ze správního rozhodnutí na stavbu přípojky k SEK a zajistí výstavbu přípojky k SEK;
- stavíte-li budovu a/nebo je-li budova podstatně rekonstruována, mějte na paměti, že taková budova musí být vybavena fyzickou infrastrukturou uvnitř budovy, která umožní zavedení sítě elektronických komunikací až do koncového bodu sítě v prostoru budovy, který užívá koncový uživatel, budova musí být vybavena přístupovým bodem budovy - upozorňujeme, že se jedná o požadavky stanovené právním předpisem, zákonem č. 194/2017 Sb., o opatřeních ke snížení nákladů na zavádění vysokorychlostních sítí elektronických komunikací a o změně některých souvisejících zákonů;
- doporučujeme provést přípravu budovy na následné vybudování vnitřních komunikačních rozvodů (např. trubkováním ve zdivu) nebo vybudovat vlastní komunikační rozvody umožňující napojení k SEK;
- stavíte-li budovu, mějte na paměti, že tato musí umožňovat vstup silnoproudých a komunikačních kabelů do budovy, umístění rozvodných skříní a provedení vnitřních silnoproudých a komunikačních rozvodů až ke koncovým bodům sítě. Vnitřní komunikační rozvody musí splňovat požadavky na zabezpečení proti zneužití;
- společnost CETIN a.s. Vám nabízí zhotovení typového projektu pro realizaci vnitřních rozvodů, koncového bodu sítě a řešení vstupu vedení SEK ke koncovému bodu sítě. Máte-li o zhotovení takového typového projektu zájem, prosím obraťte se na Kontaktní osobu CETIN, dohodne s Vámi vše potřebné.

Požadujete-li jakékoliv další informace o možném napojení Stavby a/nebo budovy označené v Žádosti na již existující SEK, prosíme kontaktujte Kontaktní osobu CETIN.

A zde www.zrychlujemecesco.cz můžete zjistit, jak je lokalita, kterou jste označil v Žádosti pokryta SEK ve vlastnictví CETIN, jakou rychlost připojení SEK umožňuje, a jak takové připojení můžete získat.

SITUAČNÍ VÝKRES - ZÁJMOVÉ ÚZEMÍ

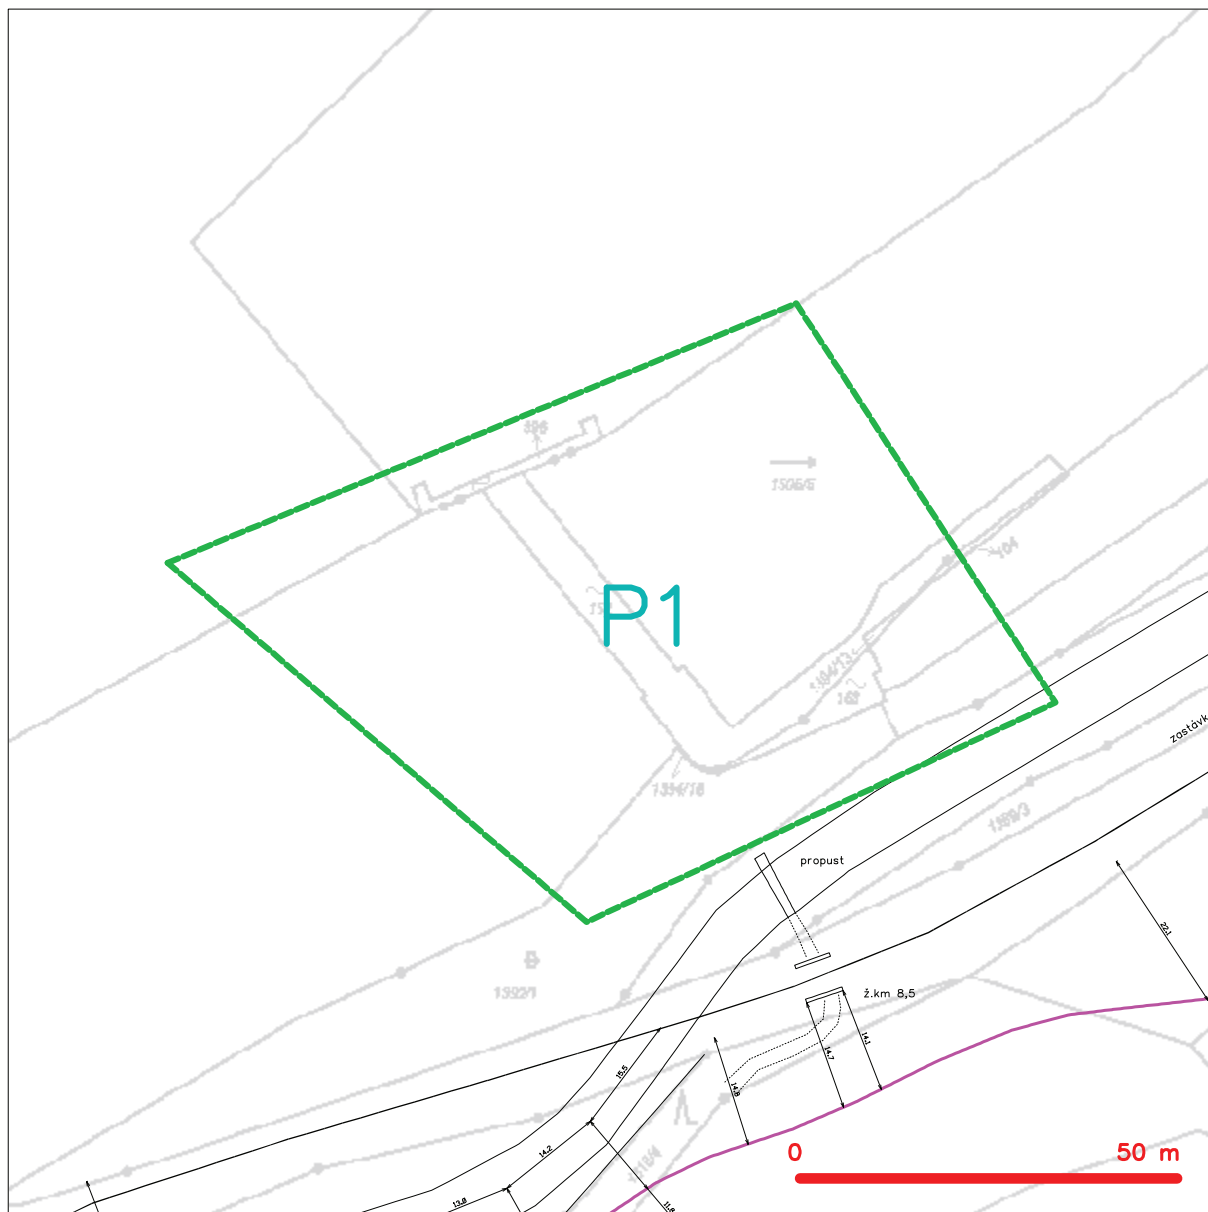

LEGENDA

- hranice zájmového území k vyjádření
- NN přípojka, území s NN přípojkou CETIN
- zaměřený průběh metalického kabelu
- zaměřený průběh optického kabelu, HDPE trubky nebo souběh optického a metalického kabelu
- nezaměřený průběh metalického kabelu
- nadzemní síť cizí
- nezaměřený průběh optického kabelu, HDPE trubky nebo souběh optického a metalického kabelu
- radiové síť, ochranné pásmo radiové sítě
- nadzemní síť
- neprovázané síť
- podzemní síť cizí
- síť s NN
- kolektor, kabelovod

Kauf
 CETIN a.s.
 Českomoravská 2510/19, Libeň
 190 00 Praha 9
 DIČ: CZ04084063

102

Alena Titzeová
Povodí Vltavy, státní podnik
Litvínovická 5
370 01 České Budějovice

Dne: 29.06.2020
Vaše č.j.: 43613/2020/720
Sp.zn: 9047/20
Vyřizuje: Bednářová Zuzana

Věc: Vltava ř.km 314,954, jez Herbertov - oprava pilíře - Projekt

K Vaší výše uvedené žádosti sdělujeme, že v k.ú. Herbertov, Hrudkov se v místě, které bylo vymezeno ve Vaší žádosti, nenachází podzemní dálkové zařízení ani nadzemní objekty, jejichž vlastníkem či provozovatelem je společnost ČEPRO, a.s., a místo není dotčeno ani jinými našimi zájmy.

Současně Vám sdělujeme, že kompletní informace o územích dotčených inženýrskými sítěmi lze získat na místně a věcně příslušných úřadech územního plánování, kterým společnost ČEPRO, a.s., jako vlastník a provozovatel sítě technické infrastruktury, předává a pravidelně aktualizuje v souladu s ustanoveními § 27 a 28 zákona číslo 183/2006 Sb., o územním plánování a stavebním řádu, v aktuálním znění, veškeré informace o poloze svých zařízení.

Platnost tohoto vyjádření je 12 měsíců ode dne jeho vyhotovení. Vyjádření se vztahuje pouze pro účel, pro který bylo vydáno.

S pozdravem

ČEPRO, a.s.



Zuzana Bednářová
oddělení evidence a správy nemovitostí
na základě plné moci č. 050162 ze dne 28.1.2020

Zájmové území:

POLYGON((-770536.49 -1204076.38,-770395.99 -1204001.88,-770367.23 -1204076.73,-770507.37
-1204131.38,-770536.49 -1204076.38))



VYJÁDŘENÍ

Číslo jednací: 2020/06/17235

Vaše žádost:

Ze dne: 29.06.2020

Vyřizuje: Dana Suková

Telefon: 315 701 666

Email: sukova@mero.cz

Alena Titzeová

Povodí Vltavy, státní podnik

Litvínovická 5

České Budějovice

Kralupy nad Vltavou, 29.06.2020

Vyjádření k akci

Vltava ř.km 314,954, jez Herbertov - oprava pilíře - Předprojektová příprava, prodej-koupě nemovitosti

Na základě Vaší žádosti ze dne 29.06.2020 Vám jako majitel ropovodu zasíláme stanovisko k výše uvedené akci.

Sdělujeme Vám, že v uvedené oblasti nedochází ke střetu s naším zařízením.

Platnost tohoto vyjádření je tři roky od data vydání.

S pozdravem

Ing. Milan Hořák
provozně-technický ředitel



MERO ČR, a. s.
Veltruská 748 2
278 01 Kralupy nad Vltavou
zapsaná v obchodním rejstříku, vedeným
Městským soudem v Praze, op. zns. B, 2334

MERO ČR, a. s.

Veltruská 748, 278 01 Kralupy nad Vltavou, Česká republika
Tel.: +420 315 701 111 Fax: +420 315 720 110 E-mail: info@mero.cz www.mero.cz
IČ: 601 93 468 DIČ: CZ 601 93 468 Zapsaná v obchodním rejstříku u Městského soudu v Praze, oddíl B, vložka 2334.
Držitel certifikátu ISO 9001, ISO 14001, ČSN ISO/IEC 27001, OHSAS 18001



Povodí Vltavy, státní podnik
ing. Alena Titzeová
Litvínovická 5/280
370 01 České Budějovice

Naše značka:
6064/20/OVP/N

Datum:
29.6.2020

**Toto vyjádření je vydáváno ve smyslu zákona č. 458/2000 Sb. a zákona č. 183/2006 Sb.,
má platnost 2 roky od data jeho vydání.**

Věc: Vltava ř.km 314,954, jez Herbertov - oprava pilíře

okres: Český Krumlov
k.ú.: Herbertov, Hrudkov

**NEZASAHUJE do bezpečnostního pásma VTL plynovodu a ochranného pásma
telekomunikačního vedení NET4GAS, s.r.o.**

V další korespondenci uvádějte vždy číslo našeho vyjádření.

NET4GAS, s.r.o.
Na Hřebenech II 1718/8, P.O.BOX 22
140 21 Praha 4 - Nusle
IČ: 27260364
DIČ: CZ27260364 (43)

Aleš Novák
Manažer, Dokumentace soustavy

Žádosti o vyjádření k VTL plynovodům a telekomunikačnímu vedení NET4GAS, s.r.o. zasílejte pomocí
elektronické podatelny: www.net4gas.cz (Přepavní soustava - Žádost o vyjádření).



Příloha k vyjádření: 6064/20/OVP/N

Seznam souřadnic předmětu vyjádření:

Souřadnice jsou uvedeny v souřadnicovém systému jednotné trigonometrické sítě katastrální (S-JTSK).

Polygon č. 1 / 1

Y [m]	X [m]
770536.170	1204060.629
770422.575	1204002.209
770364.155	1204080.102
770482.618	1204127.163



E.ON Distribuce, a.s., F. A. Gerstnera 2151/6, 370 01 České Budějovice

Povodí Vltavy, státní podnik
ing. Alena Titzeová
Holečkova 3178/8
15000 Praha

České Budějovice 26.06.2020

Vyjádření o existenci zařízení distribuční soustavy (elektrická síť) ve vlastnictví E.ON Distribuce, a.s.

Investor stavby: Povodí Vltavy, státní podnik
Název stavby: Vltava ř.km 314,954, jez Herbertov - oprava pilíře
Místo stavby: KÚ Hrudkov (788953), Herbertov (788988),
žadatelem vyznačené zájmové území

Toto vyjádření slouží pro informaci o stávajícím elektrickém zařízení distribuční soustavy vlastněném a provozovaném společností E.ON Distribuce, a.s. a je vyjádřením pro územní a stavební řízení.

V zájmovém území se nenachází žádné zařízení ve vlastnictví E.ON Distribuce, a.s.

Vyjádření má platnost do 26.06.2022.

S přátelským pozdravem

E.ON Distribuce, a.s.



E.ON Distribuce, a.s.
F. A. Gerstnera 2151/6
České Budějovice 7
370 01 České Budějovice

Příloha: Orazítkovaná situace s informativním zákresem sítí


E.ON Distribuce, a.s.

Poskytování informací k sítím
Křížíkova 1697
370 01 České Budějovice
www.eon-distribuce.cz

Hana Havelková
T +420-38786-3225
hana.havelkova@eon.cz

Naše značka
H18585-26056584

Informativní zákres sítí **elektro** k žádosti 26056584

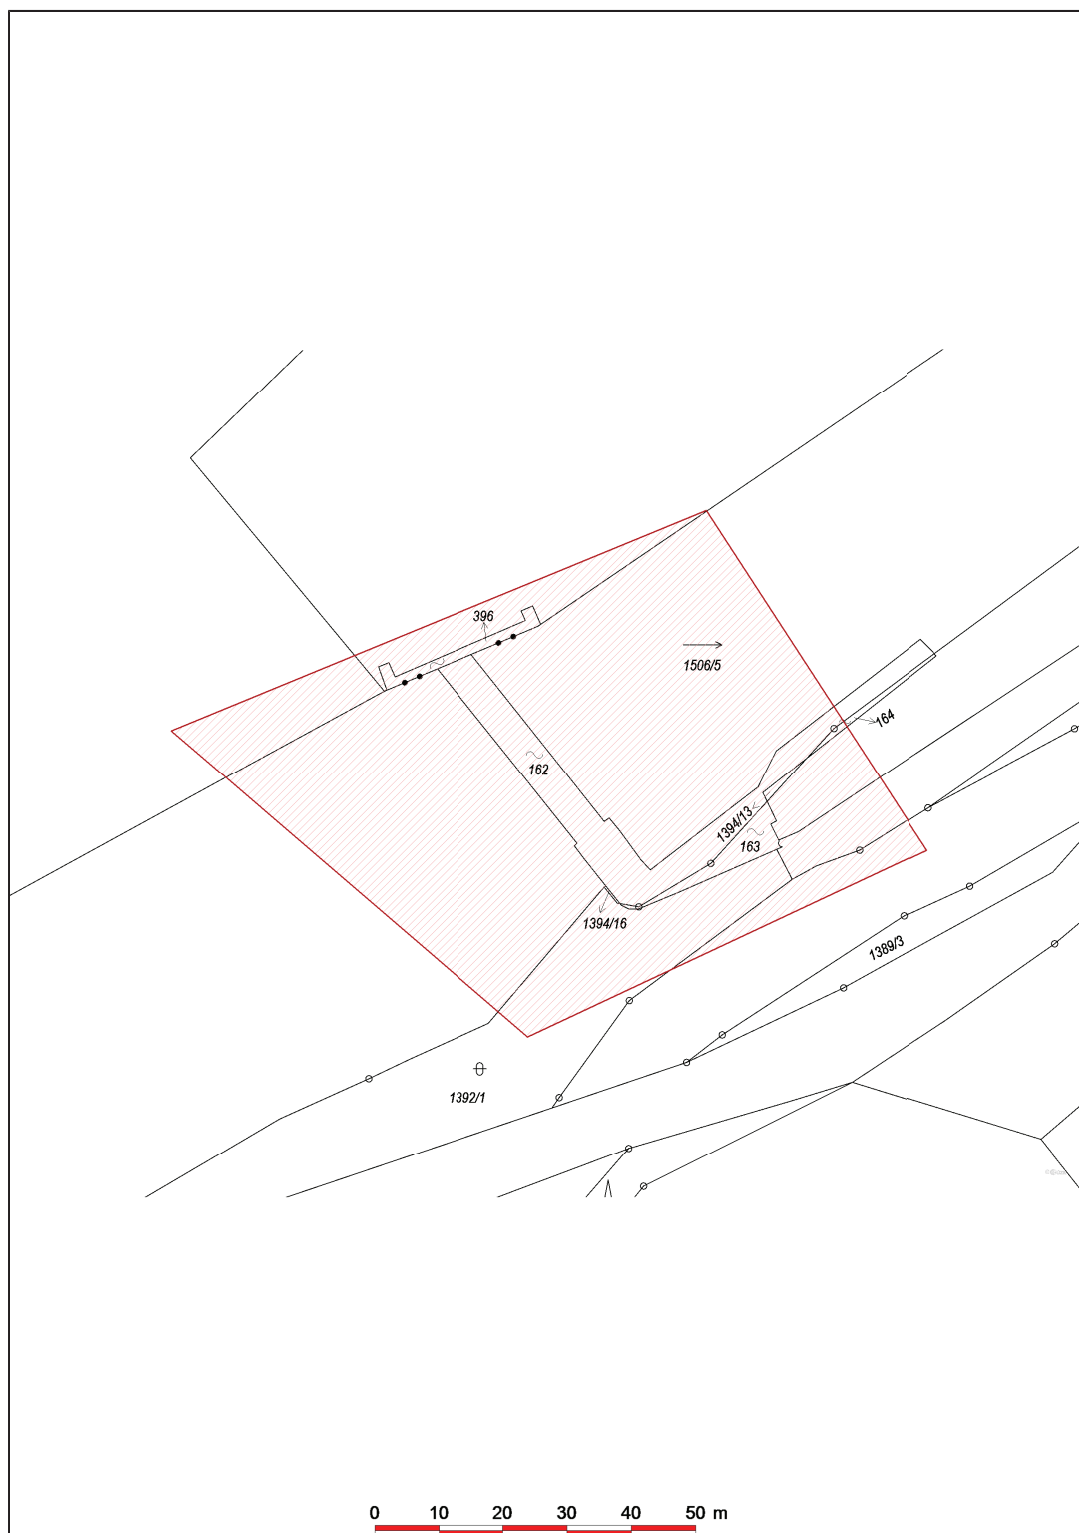

Datum 26.06.2020



E.ON Distribuce, a.s.
F. A. Gerstnera 2151/6
České Budějovice 7
370 01 České Budějovice



E.ON Distribuce, a.s., F. A. Gerstnera 2151/6, 370 01 České Budějovice

Povodí Vltavy, státní podnik
ing. Alena Titzeová
Holečkova 3178/8
15000 Praha

České Budějovice 26.06.2020

E.ON Distribuce, a.s.

Poskytování informací k sítím
Křižíkova 1697
370 01 České Budějovice
www.eon-distribuce.cz

Hana Havelková
T +420-38786-3225
hana.havelkova@eon.cz

Naše značka
H18585-26056584

**Vyjádření o existenci zařízení distribuční soustavy (plyn) ve vlastnictví
E.ON Distribuce, a.s.**

Investor stavby: Povodí Vltavy, státní podnik
Název stavby: Vltava ř.km 314,954, jez Herbertov - oprava pilíře
Místo stavby: KÚ Hrudkov (788953), Herbertov (788988),
žadatelem vyznačené zájmové území

Toto vyjádření slouží pro informaci o stávajícím zařízení distribuční soustavy plynu vlastněném a provozovaném společností E.ON Distribuce, a.s. a je vyjádřením pro územní a stavební řízení.

**V zájmovém území se nenachází žádné plynárenské zařízení ve
vlastnictví E.ON Distribuce, a.s.**

Vyjádření má platnost do 26.06.2022.

S přátelským pozdravem

E.ON Distribuce, a.s.




E.ON Distribuce, a.s.
F. A. Gerstnera 2151/6
České Budějovice 7
370 01 České Budějovice

Příloha: Orazítkovaná situace s informativním zákresem sítí

Sídlo společnosti:
F.A. Gerstnera 2151/6
České Budějovice 7
370 01 České Budějovice
Společnost je zapsána
v Obchodním rejstříku
vedeném Krajským soudem
v Českých Budějovicích,
oddíl B., vložka 1772
IČ: 28085400

Informativní zákres sítí **plynu** k žádosti 26056584

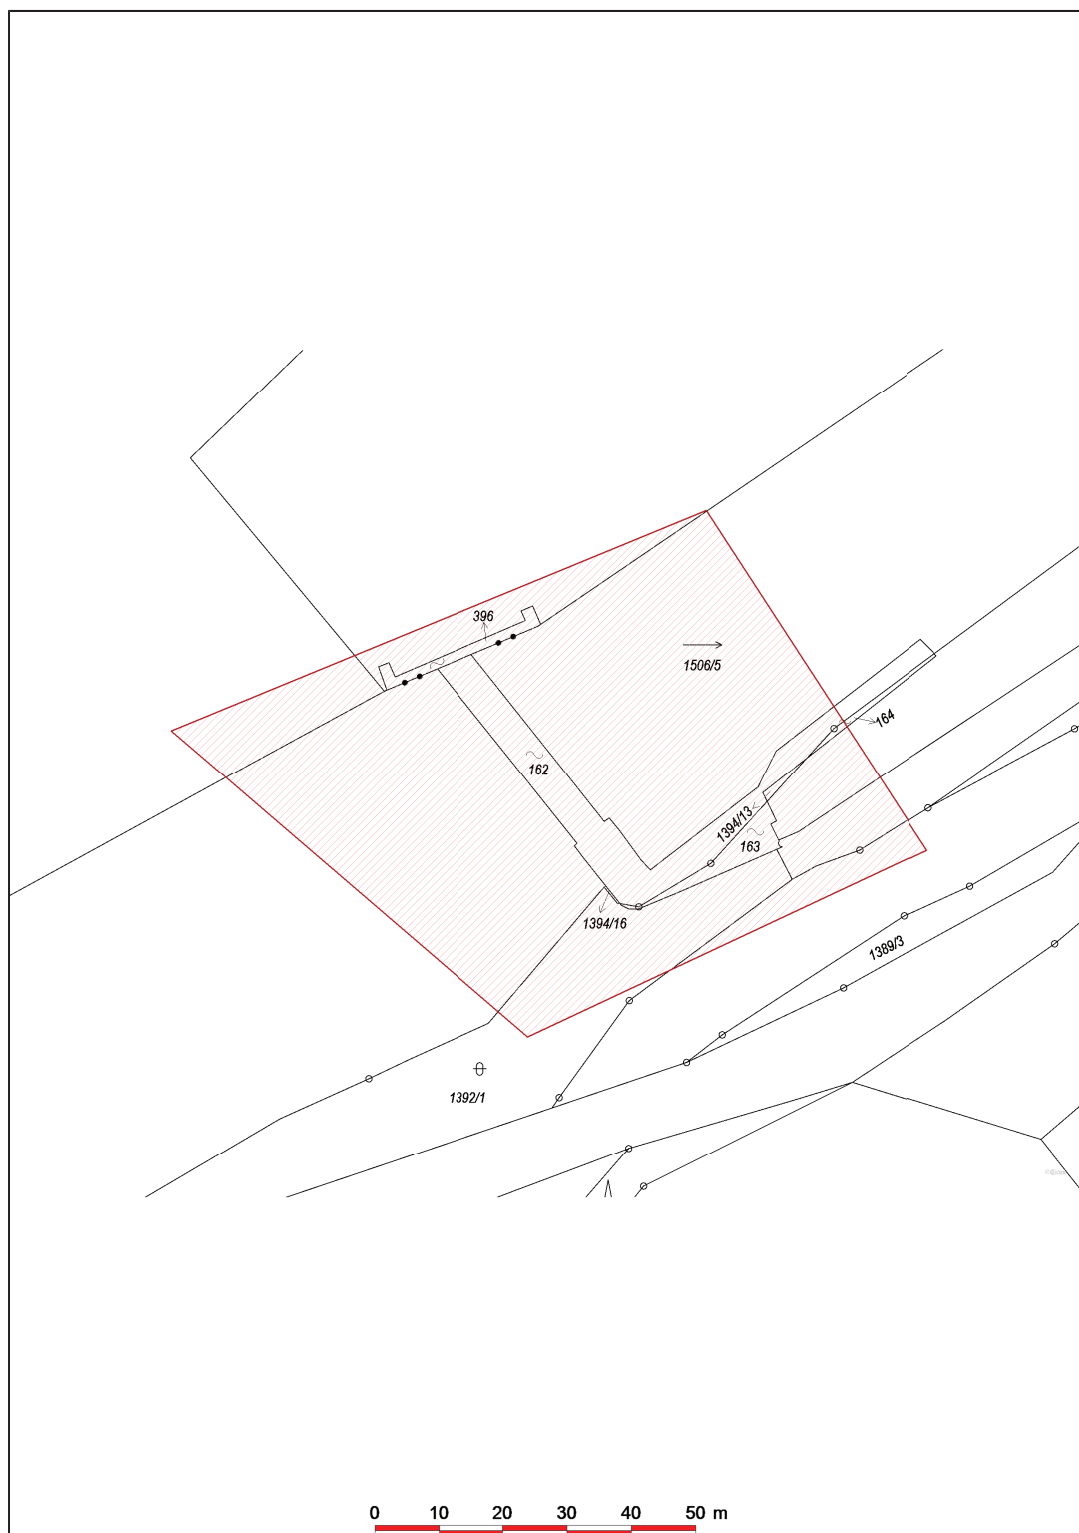

Datum 26.06.2020



E.ON Distribuce, a.s.
F. A. Gerstnera 2151/6
České Budějovice 7
370 01 České Budějovice

Sekce nakládání s majetkem Ministerstva obrany
odbor ochrany územních zájmů a státního odborného dozoru
Tychonova 1, Praha 6, PSČ 160 01, datová schránka hjyaavk

Sp. zn.: 42915/2020-1150-OÚZ-ČB

České Budějovice 28. července 2020

Výtisk číslo: 1

Počet listů: 1

Povodí Vltavy, s.p.
oddělení 720
Litvínovická 5
370 01 České Budějovice

Závazné stanovisko pro územní řízení, stavební řízení
Vltava ř.km 314,954, jez Herbertov - oprava pilíře, k.ú. Herbertov

Odbor ochrany územních zájmů a státního odborného dozoru, Sekce nakládání s majetkem, **Ministerstvo obrany**, v souladu se zmocněním v § 175 odst. 1 zákona č. 183/2006 Sb., o územním plánování a stavebním řádu (stavební zákon), ve znění pozdějších předpisů (dále jen „stavební zákon“), ve smyslu zákona č. 222/1999 Sb., o zajišťování obrany České republiky, ve znění pozdějších předpisů (dále jen „zákon o zajišťování obrany ČR“), a v souladu s Rozkazem ministra obrany č. 39/2011 - Zabezpečení výkonu působnosti MO ve věcech územního plánování a stavebního řádu, v platném znění, **vydává** ve smyslu § 4 odst. 2 písm. a) stavebního zákona pro potřeby vedeného řízení

souhlasné závazné stanovisko

k záměru opravy pilíře tak, jak byl doložen v písemné a grafické dokumentaci.

Odůvodnění:

Ministerstvo obrany v souladu se zmocněním v § 175 odst. 1 stavebního zákona, dle § 161 téhož zákona a zákona o zajišťování obrany ČR provedlo po obdržení vaší žádosti o vydání závazného stanoviska dotčeného orgánu vyhodnocení předloženého záměru, prověřilo evidenci technické infrastruktury v jeho vlastnictví. Odbor ochrany územních zájmů a státního odborného dozoru SNM MO **neeviduje inženýrské sítě a podzemní telekomunikační vedení**, které by byly s daným stavebním záměrem v kolizi.

Daný stavební záměr je lokalizován v územích vymezených Ministerstvem obrany v souladu s § 175 stavebního zákona u stavebních úřadů. Tato vymezená území Ministerstva obrany jsou shodná s údaji o území poskytovanými Ministerstvem obrany pro ÚAP a jejich součástí jsou podrobné specifikace podmínek ve vymezeném území Ministerstva obrany a zákonná určení. Po posouzení stavebního záměru odbornými složkami Ministerstvo obrany konstatuje, že předložený stavební záměr není v rozporu se zájmy Ministerstva obrany a nekoliduje s ochranou zájmů Ministerstva obrany (viz ÚAP -jev 119).

Realizace stavebního záměru provedená v souladu s předloženou projektovou dokumentací neohrozí naplnění veřejného zájmu na zajištění obrany a bezpečnosti státu.

Toto závazné stanovisko Ministerstva obrany je platné 2 roky a musí být vyžádáno znovu, nebude-li během této doby stavba zahájena nebo dojde-li ke změnám v umístění, výšce nebo rozsahu stavby.

Kontaktní osoba: Petra Šíslová, tel.č. 973 321 587

Petra Šíslová
vrchní referent
oddělení ochrany územních zájmů Morava

V další korespondenci, týkající se výše uvedené věci, uvádějte odkaz na sp. zn.: 42915/2020-1150-OÚZ-ČB tohoto závazného stanoviska Ministerstva obrany ČR.

Adresa pro doručování:

Ministerstvo obrany ČR,
Sekce nakládání s majetkem,
odbor ochrany územních zájmů a státního odborného dozoru,
oddělení ochrany územních zájmů Morava
Žižkova 37, 370 04 České Budějovice
IČO: 60162694

Váš dopis zn. 0000023928
Ze dne 26. 6. 2020
Naše zn. 17222/2020-SŽ-OR PLZ-OPS-651
Listů/příloh 1/0

Vyřizuje Jiří Kubát
Telefon + 420 972 544 804
Mobil
E-mail kubat@spravazeleznic.cz

Datum 15. 7. 2020

Povodí Vltavy, státní podnik
Litvínovická č.p. 5 č.o. 709
371 21 České Budějovice

Vyjádření Správy železnic, státní organizace, Oblastního ředitelství Plzeň k existenci sítí a pro přípravu dokumentace na stavbu:

„Vltava ř.km 314,954, jez Herbertov - oprava pilíře“

Trať: Rybník – Lipno nad Vltavou, žkm cca 8,470 – 8,530 vpravo
Zadatel: Povodí Vltavy, státní podnik, Litvínovická č.p. 5 č.o. 709,
371 21 České Budějovice

V zájmovém území plánované stavby dle předložené situace se **nenachází** žádné sítě ve správě Správy železnic, státní organizace, Oblastního ředitelství Plzeň, ani vedení a zařízení v majetku Správy železnic, státní organizace - CTD ve správě ČD-Telematika a.s.

Stavba se nachází v ochranném pásmu dráhy, v souběhu s železniční trati Rybník – Lipno nad Vltavou, žkm cca 8,470 – 8,530 vpravo.

Projekt i stavba samotná musí proto splňovat platné normy týkající se staveb a prací v blízkosti elektrizovaných tratí. Projektant, či investor stavby je povinen zajistit posouzení event. provedení opatření k ochraně stavby před vlivy el. trakce.

Stavby umísťované v ochranném pásmu dráhy se řídí příslušnými § Zákona o drahách č.266/1994 Sb. v platném znění. Ochranné pásmo dráhy (OPD) tvoří prostor po obou stranách dráhy, jehož hranice jsou vymezeny svislou plochou vedenou u dráhy celostátní a regionální 60 m od osy krajní koleje, nejméně však ve vzdálenosti 30 m od hranic obvodu (pozemku) dráhy.

Toto vyjádření nenahrazuje Souhrnné stanovisko Správy železnic, státní organizace, Oblastního ředitelství Plzeň potřebné pro vydání příslušných rozhodnutí nebo souhlasů dle Stavebního zákona.

Každá stavba nebo činnost v ochranném pásmu dráhy musí být řádně projednána se Správou železnic a to i v případech, kdy se dle § 103 zákona číslo 183/2006 Sb. o územním plánování a stavebním řádu (stavební zákon) nevyžaduje stavební povolení a ani ohlášení.

Požadujeme předložení zpracované projektové dokumentace k územnímu a stavebnímu řízení (k realizaci stavby - jedná-li se o stavbu nevyžadující územní a stavební řízení) k posouzení a vystavení Souhrnného stanoviska Správy železnic, státní organizace.

Předložená dokumentace musí rozhodně obsahovat:

- průvodní a technickou zprávu o části, ve které stavba zasahuje do ochranného pásma dráhy
- celkovou situaci stavby v mapovém podkladu s uvedením parcelních čísel

- celkovou situaci stavby (nejlépe v měřítku 1:1000) se zákresem dráhy a vzdáleností stavby od osy koleje
- snímek dotčené části kopie katastrální mapy
- v případě vzdušného přechodu žel. trati je nutné doložit technologický postup prací
- v případě podchodu pod trati je nutné doložit okótovaný řez s hloubkou uložení
- v případě zřízení věcného břemena je nutné doložit délku a průměr vedení na pozemku Správy železnic, státní organizace.

Platnost tohoto vyjádření je 2 roky, tj. do 15. 7. 2022.

Z hlediska výskytu telekomunikačních sítí je nutno požádat, pokud jste tak již neučinili, o vyjádření ČD – Telematika a.s., Perneroва 2819/2a, 130 00 Praha 3 nebo kontaktujte pana Cipína, tel. 972 544 417, nebo paní Dvořákovou, tel. 972 544 422, pracoviště Č. Budějovice, Nemanická 438, a ČD, a.s., Regionální správu majetku, Purkyňova 22, 301 00 Plzeň – paní Pavla Štychová, č. tel. 725 736 052, e-mail: Stychova@rsm.cd.cz.

Ing. Radek
Makovec

Digitálně podepsal Ing.
Radek Makovec
Datum: 2020.07.17
16:27:22 +02'00'

Ing. Radek Makovec
ředitel Oblastního ředitelství Plzeň



JIHOČESKÝ VODÁRENSKÝ SVAZ

S. K. Neumanna 19, 370 01 České Budějovice
tel.: + 420 386 102 430, fax: + 420 386 102 439
www.jvs.cz, e-mail: info@jvs.cz

Povodí Vltavy s.p.
Litvínovická č.p. 709/5
České Budějovice 2
370 01

Vaše značka:

Naše značka:
2020/1727

Vyřizuje:
Andrea Chalupová
724 909 851

České Budějovice:
16.07.2020

Věc: Vltava ř.km 314,954, jez Herbertov - oprava pilíře

Lokalita: Kú: Herbertov, parc. č. 163, 396, 1394/13, 1394/16

Na základě Vaší žádosti Vám sdělujeme, že Vámi uvedené zájmové území se nachází **mimo ochranná a technickobezpečnostní pásma inženýrských sítí** v majetku Jihočeského vodárenského svazu (JVS).

Toto vyjádření společnosti JVS má platnost 2 roky ode dne vydání.

S pozdravem

Andrea Chalupová
referent vyjadřovací činnosti

Jihočeský vodárenský svaz
S.K. Neumanna 19 118
370 01 České Budějovice
IČ 490 21 117 DIČ CZ49021117

Přílohy: Situace (Měřítko 1 : 1000)